

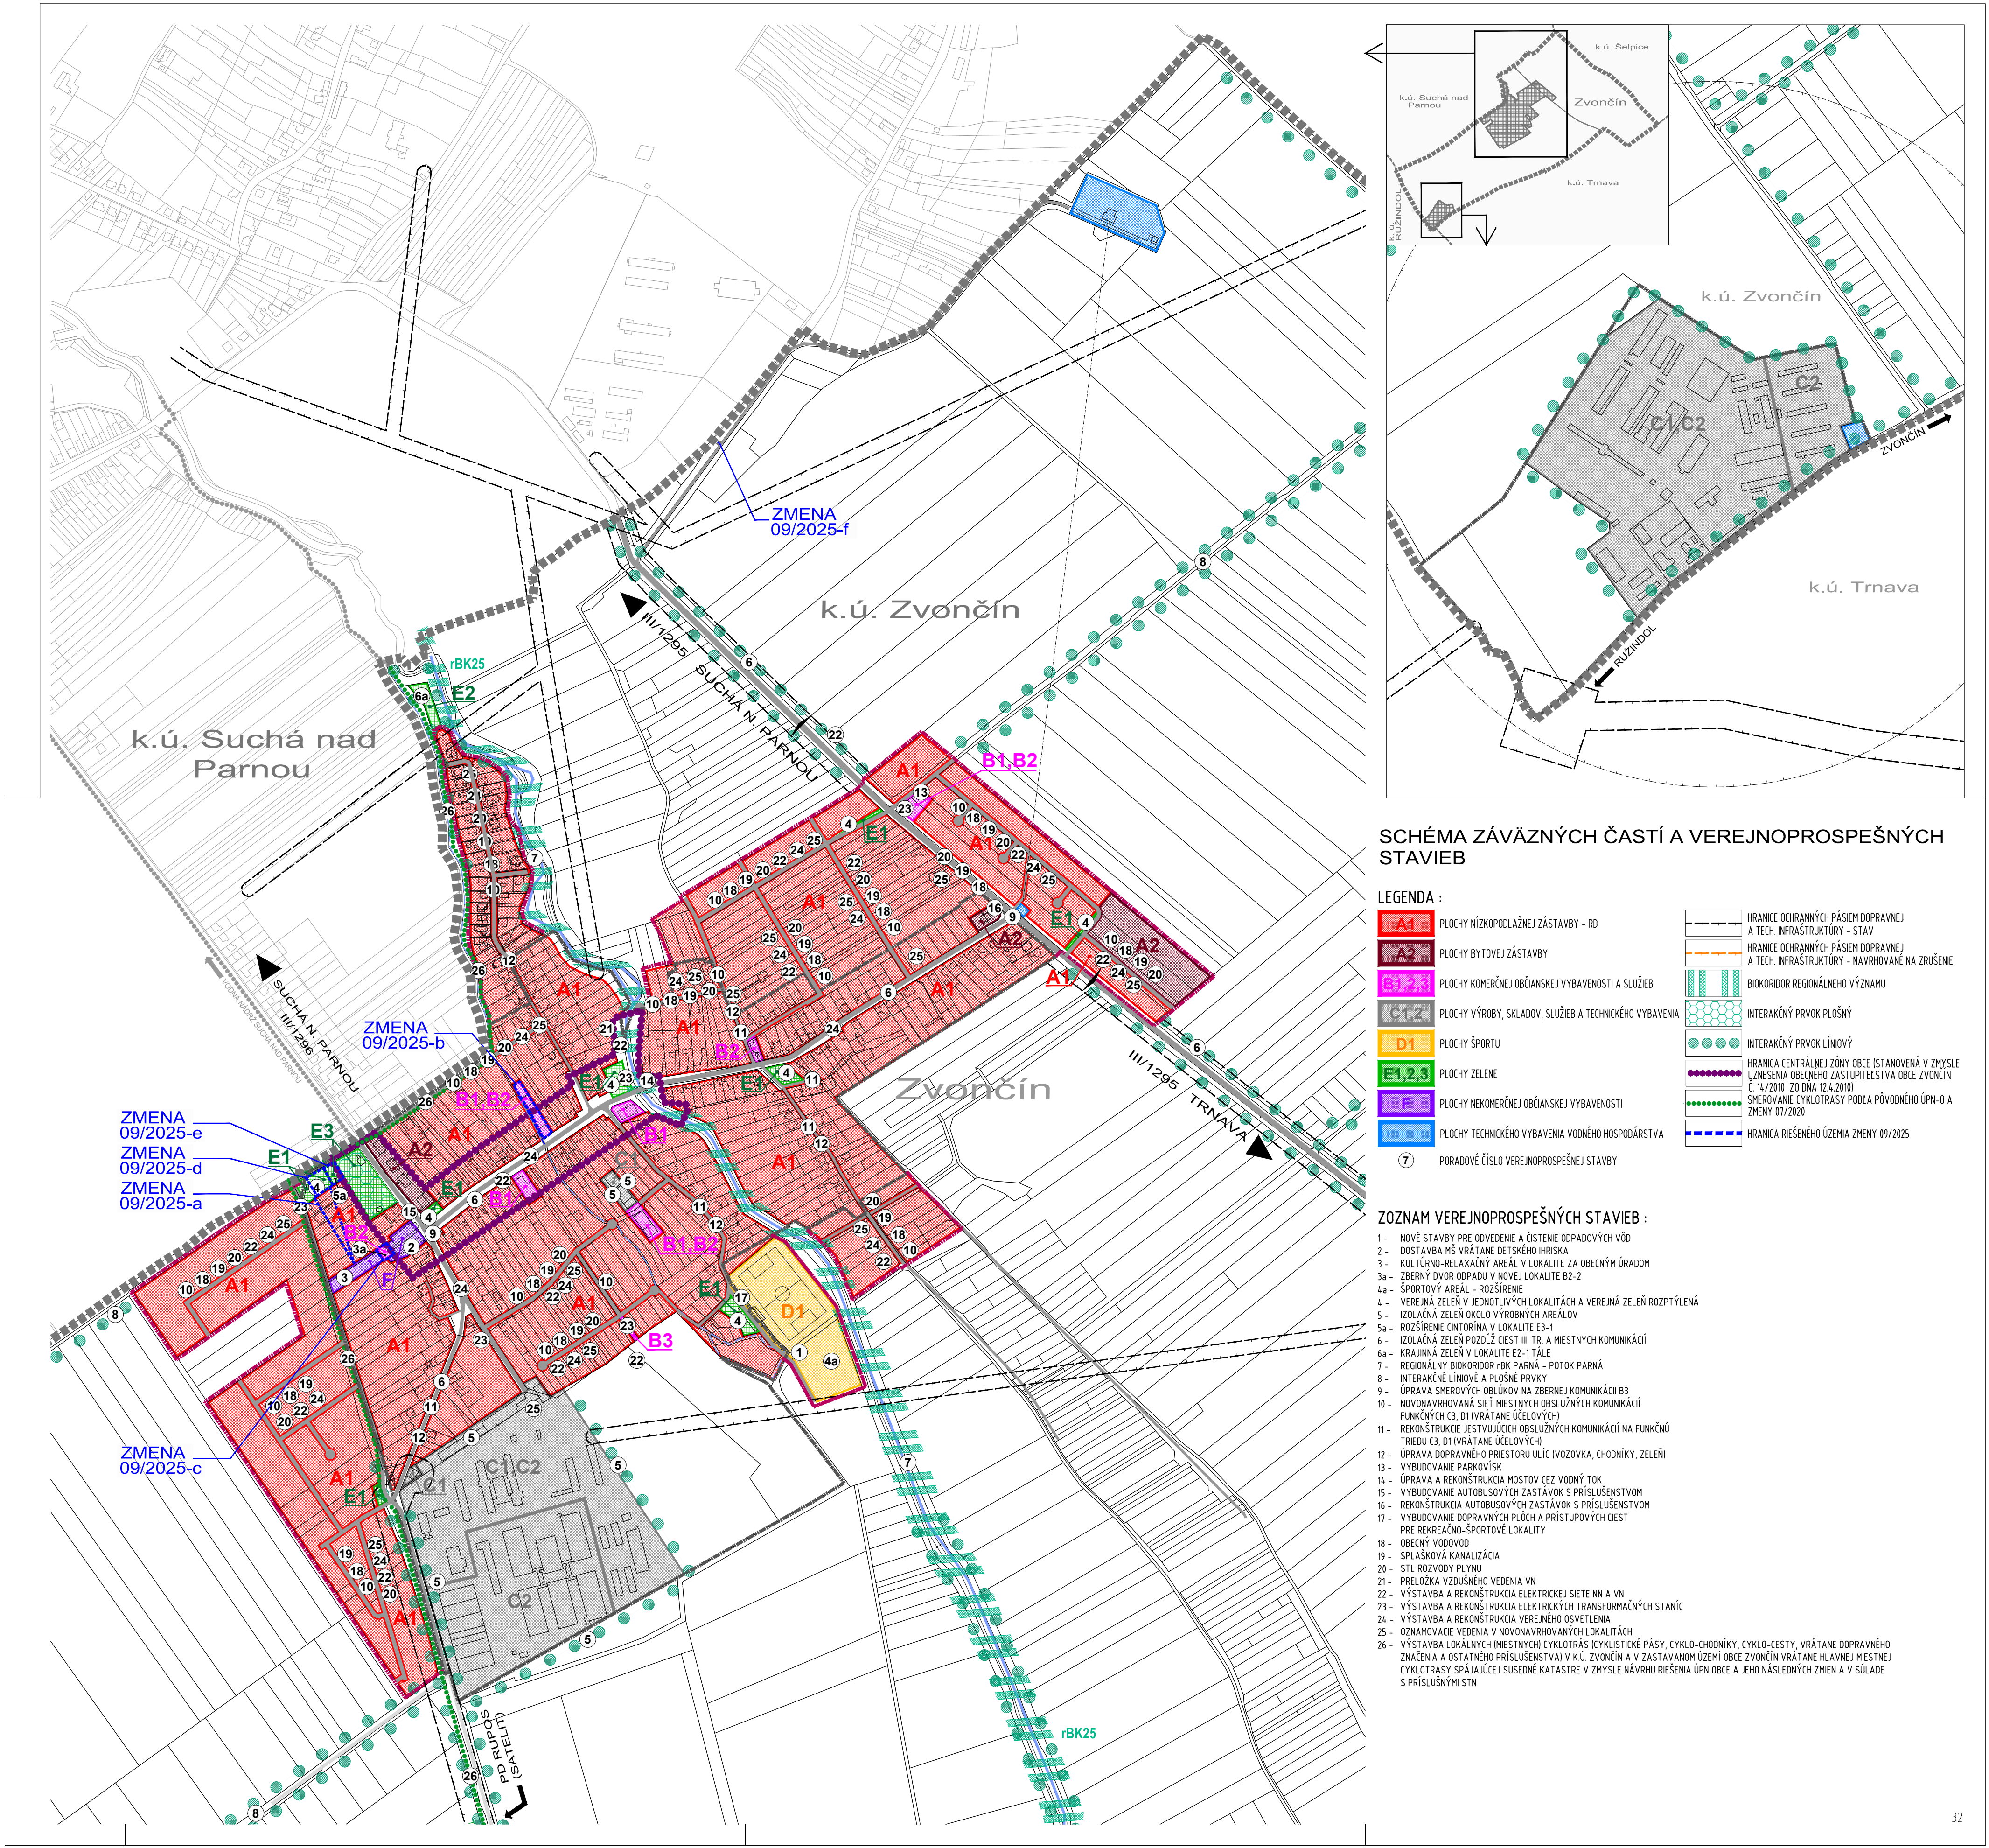


SCHÉMA ZÁVÄZNÝCH ČASTÍ A VEREJNOPROSPEŠNÝCH STAVIEB

LEGENDA :

A1	PLOCHY NÍZKOPODLAŽNEJ ZÁSTAVBY - RD	HRANICE OCHRANNÝCH PÁSIEV DOPRAVNEJ A TECH. INFRASTRUKTÚRY - STAV
A2	PLOCHY BYTOVEJ ZÁSTAVBY	HRANICE OCHRANNÝCH PÁSIEV DOPRAVNEJ A TECH. INFRASTRUKTÚRY - NAVRHOVANÉ NA ZRUŠENIE
B1,B2	PLOCHY KOMERČEJ OBČIANSKEJ VYBAVENOSTI A SLUŽIEB	BIOKORIDOR REGIONÁLNEHO VÝZNAMU
C1,2	PLOCHY VÝROBY, SKLADOV, SLUŽIEB A TECHNICKÉHO VYBAVENIA	INTERAKČNÝ PRVOK PLOŠNÝ
D1	PLOCHY ŠPORTU	INTERAKČNÝ PRVOK LÍNOVÝ
E1,E2	PLOCHY ZELENE	HRANICA CENTRÁLNEJ ZÓNY OBCE (ISTANOVENÁ V ZMYSLE ÚZNESENIA OBECNEHO ZASTUPITEĽSTVA OBCE ZVONČÍN Č. 14/2010 ZO DŇA 12.4.2010)
F	PLOCHY NEKOMERČEJ OBČIANSKEJ VYBAVENOSTI	SMEROVANIE CYKLOTRASY PODĽA PÔVODNEHO ÚPN-O A ZMENY 07/2020
	PLOCHY TECHNICKÉHO VYBAVENIA VODNÉHO HOSPODÁRSTVA	HRANICA RIEŠENÉHO ÚZEMIA ZMENY 09/2025
7	PORADOVÉ ČÍSLO VEREJNOPROSPEŠNEJ STAVBY	

ZOZNAM VEREJNOPROSPEŠNÝCH STAVIEB :

- 1 - NOVÉ STAVBY PRE ODVEDENIE A ČISTENIE ODPADOVÝCH VÔD
- 2 - DOSTAVBA MŠ VRÁTANE DETSKÉHO IHRISKA
- 3 - KULTÚRNO-RELAXAČNÝ AREÁL V LOKALITE ZA OBECNÝM ÚRADOM
- 3a - ZBERNÝ DVOR ODPADU V NOVEJ LOKALITE B2-2
- 4a - ŠPORTOVÝ AREÁL - ROZŠÍRENIE
- 4 - VEREJNÁ ZELEN V JEDNOTLIVÝCH LOKALITÁCH A VEREJNÁ ZELEN ROZPTÝLENÁ
- 5 - IZOLAČNÁ ZELEN OKOLO VÝROBNÝCH AREÁLOV
- 5a - ROZŠÍRENIE CINTORÍNA V LOKALITE E3-1
- 6 - IZOLAČNÁ ZELEN POZDĽ CIEST III. TR. A MIESTNYCH KOMUNIKÁCIÍ
- 6a - KRAJINNÁ ZELEN V LOKALITE E2-1 TÁLE
- 7 - REGIONÁLNY BIOKORIDOR rBK PARNÁ - POTOK PARNÁ
- 8 - INTERAKČNÉ LÍNOVÉ A PLOŠNÉ PRVKY
- 9 - ÚPRAVA SMEROVÝCH OBLÚKOV NA ZBERNEJ KOMUNIKÁCIÍ B3
- 10 - NOVONAVRHOVANÁ SIET MIESTNYCH OBSLUŽNÝCH KOMUNIKÁCIÍ FUNKČNÝCH C3, D1 (VRÁTANE ÚČELOVÝCH)
- 11 - REKONŠTRUKCIE JEŠTUVJÚCICH OBSLUŽNÝCH KOMUNIKÁCIÍ NA FUNKČNÚ TRIEDU C3, D1 (VRÁTANE ÚČELOVÝCH)
- 12 - ÚPRAVA DOPRAVNÉHO PRIESTORU ULÍC (VOZOVKA, CHODNÍKY, ZELEN)
- 13 - VYBUDOVANIE PARKOVÍSK
- 14 - ÚPRAVA A REKONŠTRUKCIA MOSTOV CEZ VODNÝ TOK
- 15 - VYBUDOVANIE AUTOBUSOVÝCH ZASTÁVK S PRÍSLUŠENSTVOM
- 16 - REKONŠTRUKCIA AUTOBUSOVÝCH ZASTÁVK S PRÍSLUŠENSTVOM
- 17 - VYBUDOVANIE DOPRAVNÝCH PLOCH A PRÍSTUPOVÝCH CIEST PRE REKREAČNO-ŠPORTOVÉ LOKALITY
- 18 - OBECNÝ VODOVOD
- 19 - SPLAŠKOVÁ KANALIZÁCIA
- 20 - STL ROZVODY PLYNU
- 21 - PRELOŽKA VZDUŠNÉHO VEDENIA VN
- 22 - VÝSTAVBA A REKONŠTRUKCIA ELEKTRICKEJ SIETE NN A VN
- 23 - VÝSTAVBA A REKONŠTRUKCIA ELEKTRICKÝCH TRANSFORMAČNÝCH STANÍC
- 24 - VÝSTAVBA A REKONŠTRUKCIA VEREJNEHO OSVETLENIA
- 25 - OZNAMOVACIE VEDENIA V NOVONAVRHOVANÝCH LOKALITÁCH
- 26 - VÝSTAVBA LOKÁLNYCH (MIESTNYCH) CYKLOTRÁS (CYKLISTICKÉ PÁSY, CYKLO-CHODNÍKY, CYKLO-CESTY, VRÁTANE DOPRAVNÉHO ZNAČENIA A OSTATNEHO PRÍSLUŠENSTVA) V K.Ú. ZVONČÍN A V ZASTAVANOM ÚZEMÍ OBCE ZVONČÍN VRÁTANE HLAVNEJ MIESTNEJ CYKLOTRASY SPÁJAJÚCEJ SUSEDNÉ KATASTRE V ZMYSLE NÁVRHU RIEŠENIA ÚPN OBCE A JEHO NÁSLEDNÝCH ZMIEN A V SÚLADE S PRÍSLUŠNÝMI STN