


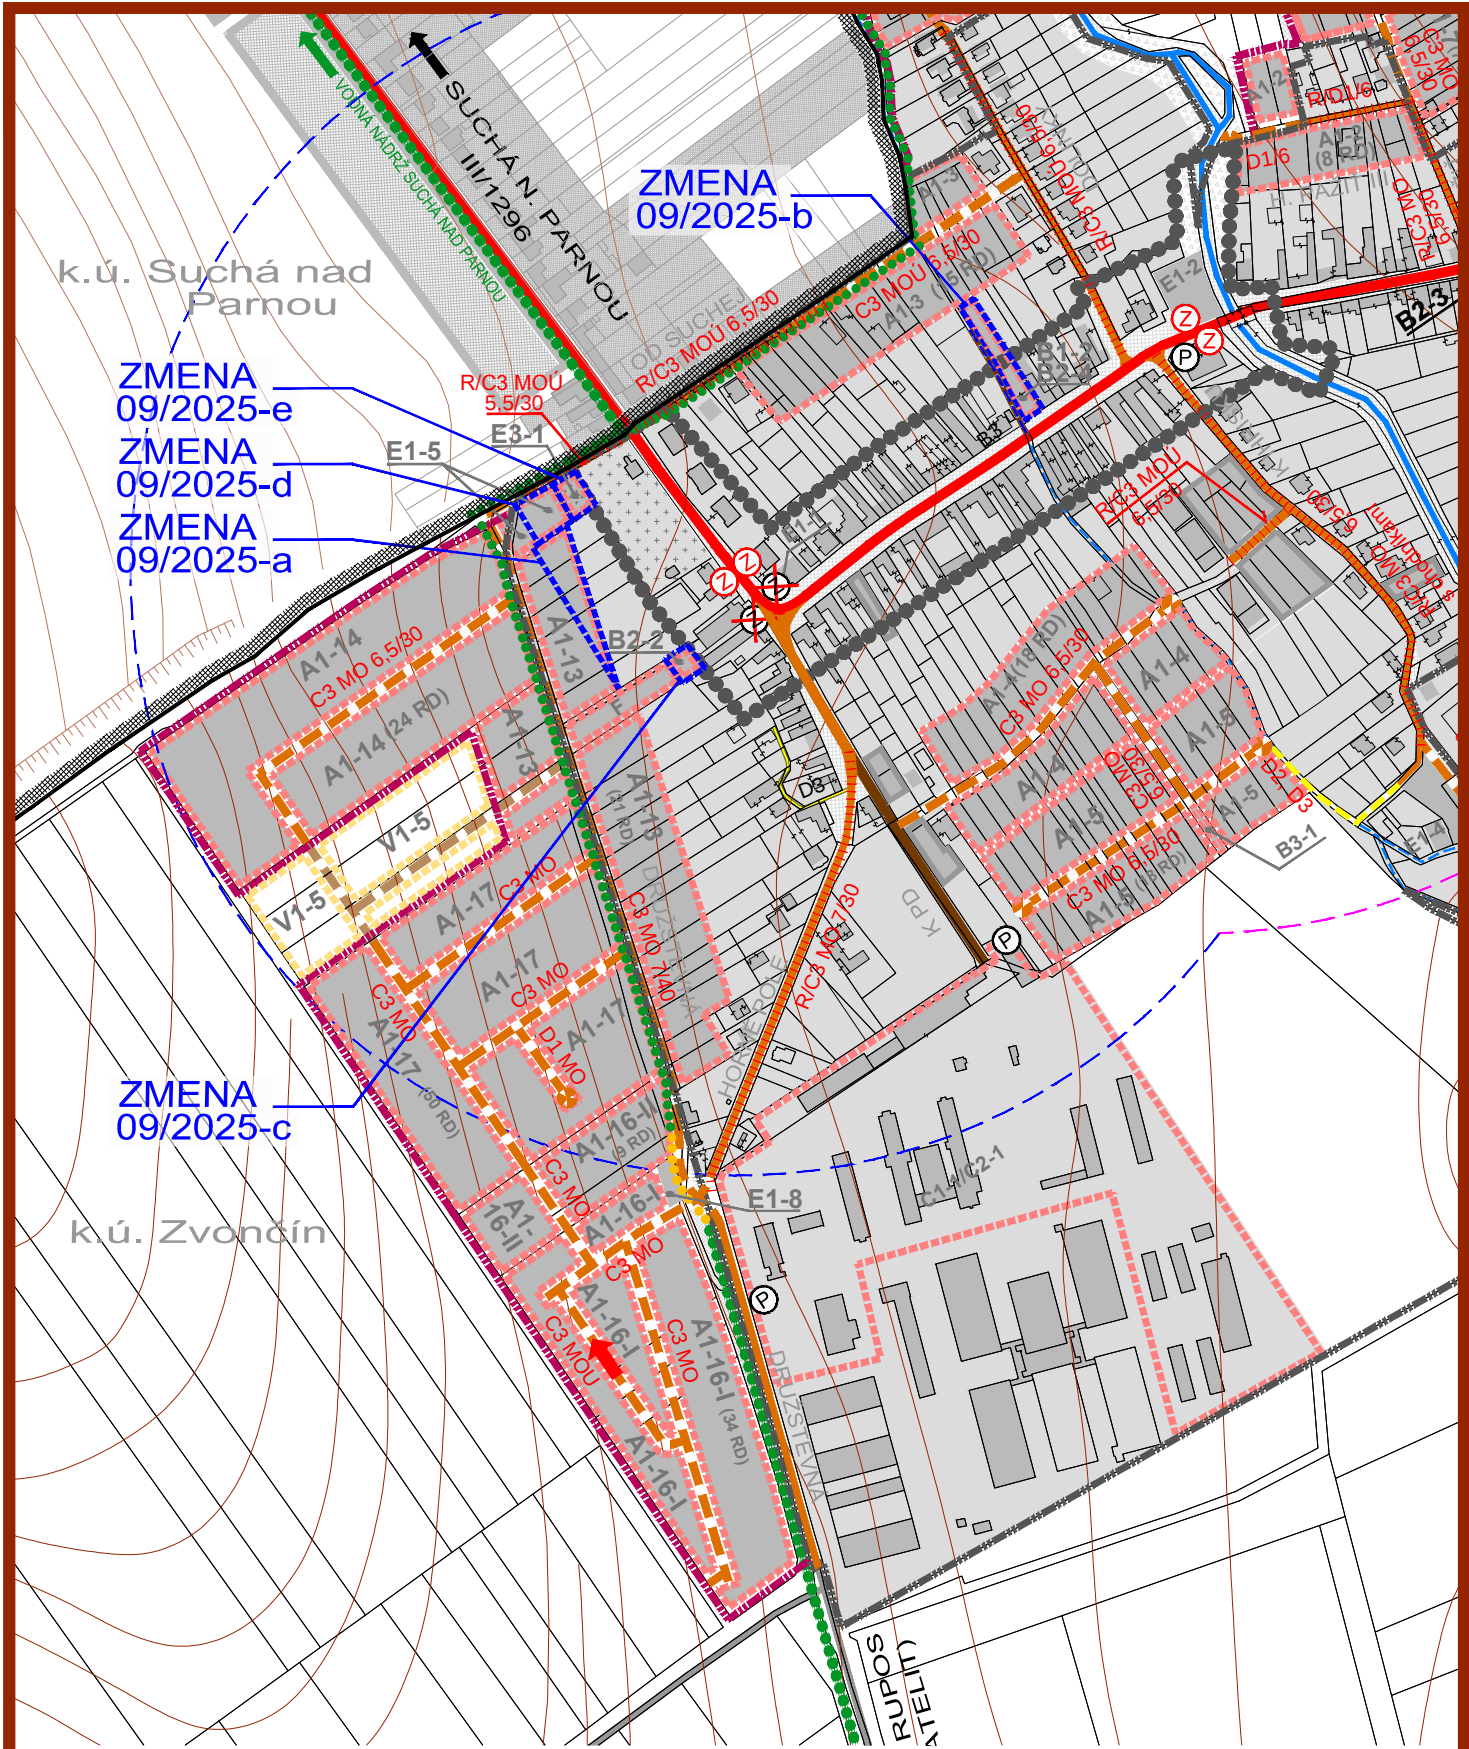

ZMENA 09/2025 - NÁVRH SEA

ÚZEMNÝ PLÁN OBCE


ZVONČÍN

VÝKRES RIEŠENIA VEREJNÉHO DOPRAVNÉHO VYBAVENIA

M 1 : 5 000



OBJEDNÁVATEĽ: OBEC ZVONČÍN
HL. RIEŠITEĽ: ING. ARCH. EVA KRUPOVÁ
SPRACOVANÉ: JÚN, 2025

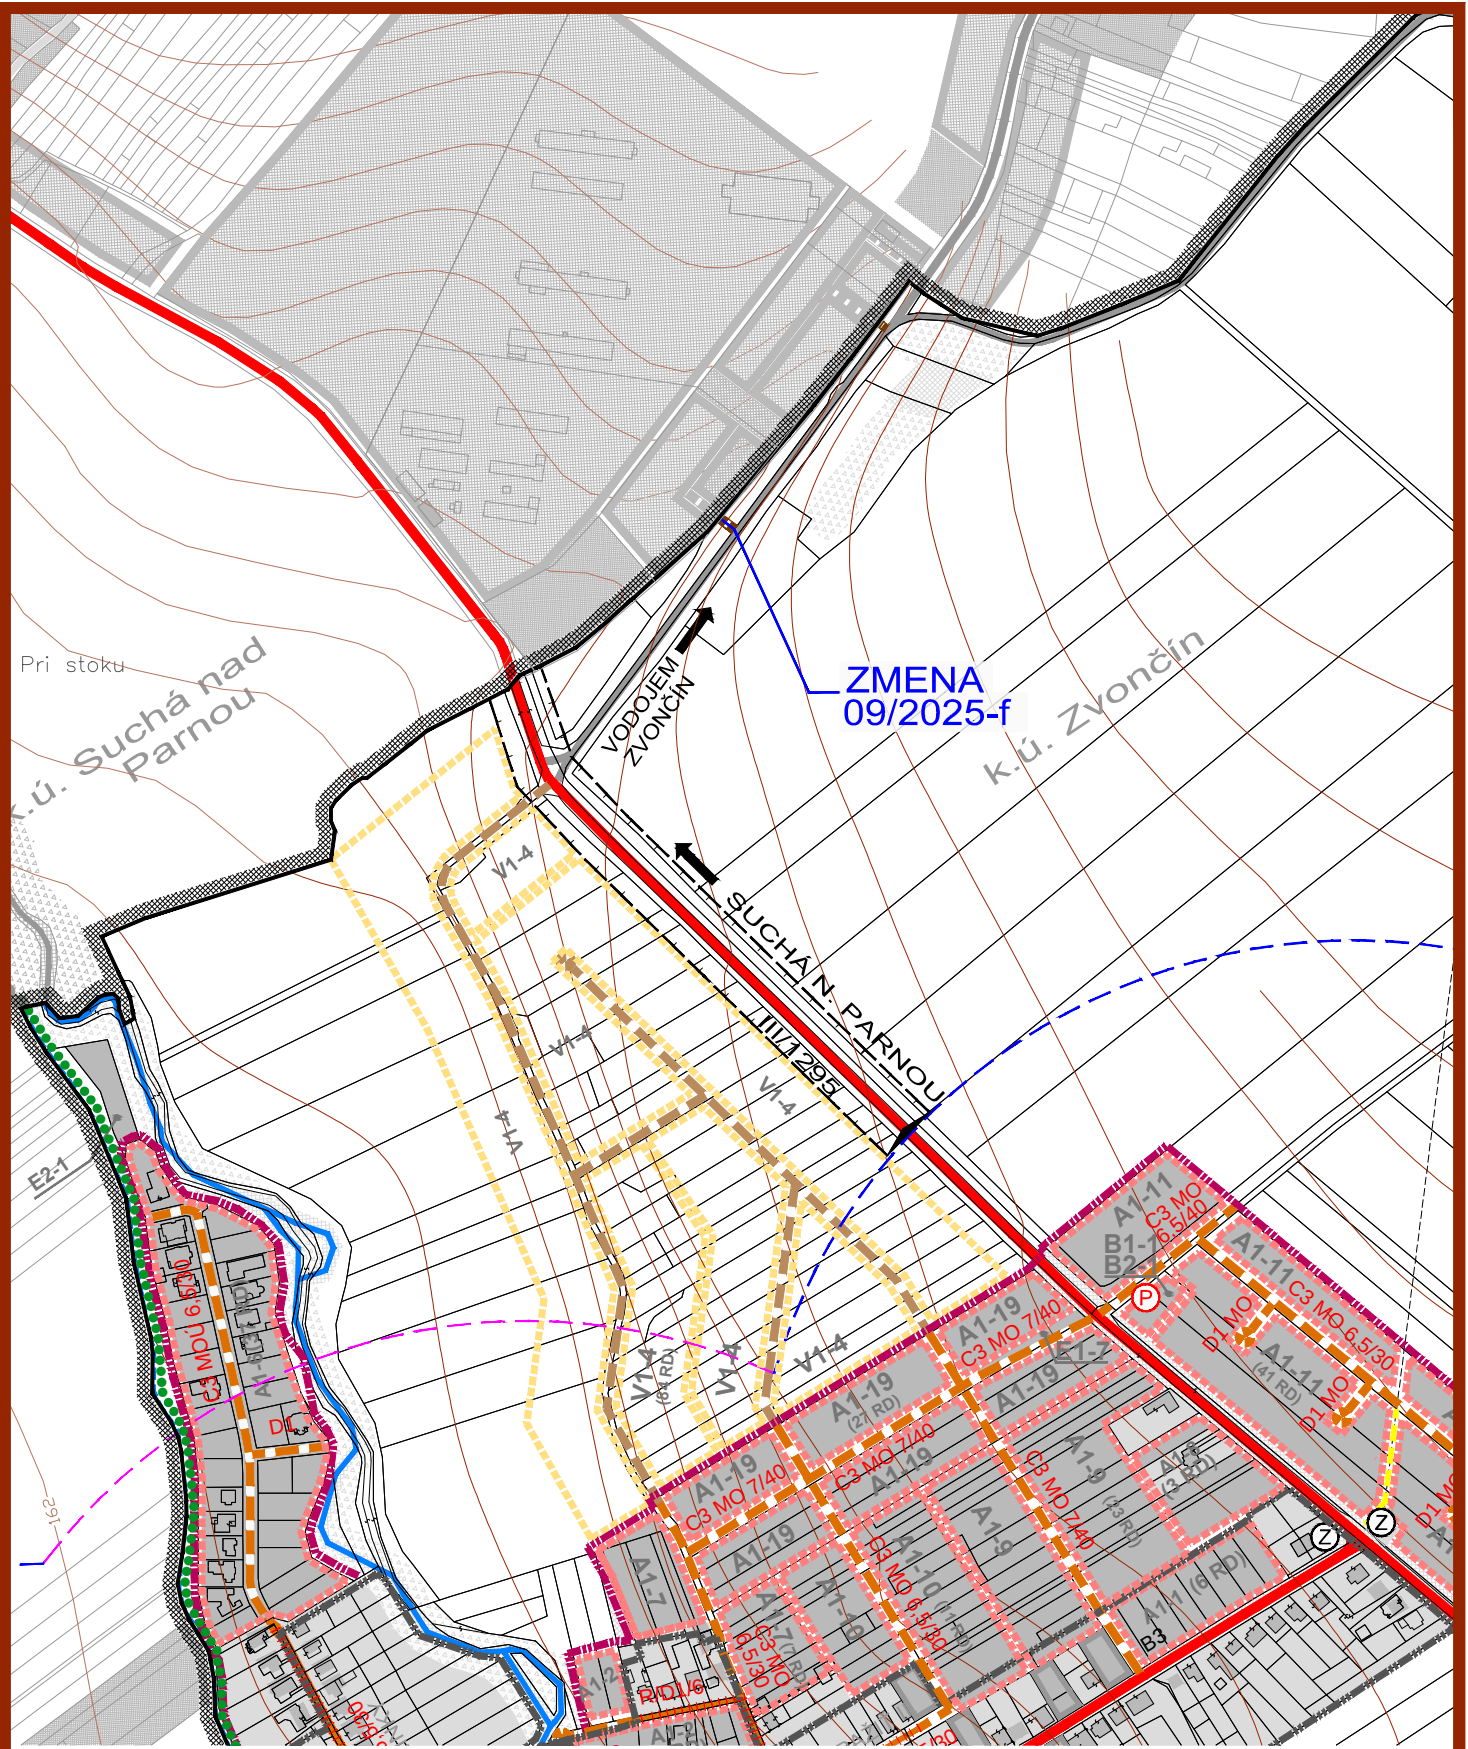

ZMENA 09/2025 - NÁVRH SEA

ÚZEMNÝ PLÁN OBCE

ZVONČÍN

VÝKRES RIEŠENIA VEREJNÉHO DOPRAVNÉHO VYBAVENIA

M 1 : 5 000



OBJEDNÁVATEĽ: OBEC ZVONČÍN
HL. RIEŠITEĽ: ING. ARCH. EVA KRUPOVÁ
SPRACOVANÉ: JÚN, 2025

LEGENDA ÚPN OBCE

STAV	NÁVRH	VÝHLAD	
			HRANICA KATASTRÁLNEHO ÚZEMIA
			HRANICA ZASTAVANÉHO ÚZEMIA
			HRANICA ROZVOJOVÝCH LOKALÍT
			OZNAČENIE ROZVOJOVÝCH LOKALÍT
			CESTA III. TRIEDY
			OSTATNÉ MIESTNE KOMUNIKÁCIE
			MIESTNE KOMUNIKÁCIE
			MIESTNE KOMUNIKÁCIE - URČENÉ NA REKONŠTRUKCIU
			KOMUNIKÁCIE ÚČELOVÉ
			KOMUNIKÁCIE PRE PEŠÍCH A CYKLISTOV
			POLNÉ CESTY SPEVNENÉ, NESPEVNENÉ A LESNÉ
			SMEROVANIE CIEST III. TRIEDY
			OCHRANNÉ PÁSMO CESTY III. TRIEDY - III/1295, III/1296 (20m)
			STATICKÁ DOPRAVA - SÚVISLÉ PARKOVACIE PLOCHY / PARKOVISKÁ
			HROMADNÁ DOPRAVA - ZASTÁVKY HD
			ZASTÁVKA HD URČENÁ NA PRESUN
			IZOCHRONA ČASOVEJ DOSTUPNOSTI ZASTÁVOK HD (400 m)
			NÁZVY ULÍC
			OZNAČENIE FUNKČNEJ TRIEDY A KATEGÓRIE CESTY
			SMEROVANIE CYKLOTURISTICKÝCH TRÁS
			HRANICA CENTRÁLNEJ ZÓNY OBCE

ZMENA 09/2025

 HRANICA RIEŠENÉHO ÚZEMIA ZMENY 09/2025

NÁVRH

 ÚČELOVÉ KOMUNIKÁCIE

ZMENA 09/2025 - NÁVRH SEA

ÚZEMNÝ PLÁN OBCE

ZVONČÍN

VÝKRES RIEŠENIA VEREJNÉHO DOPRAVNÉHO VYBAVENIA

M 1 : 5 000



OBJEDNÁVATEĽ: OBEC ZVONČÍN
HL. RIEŠITEĽ: ING. ARCH. EVA KRUPOVÁ
SPRACOVANÉ: JÚN, 2025