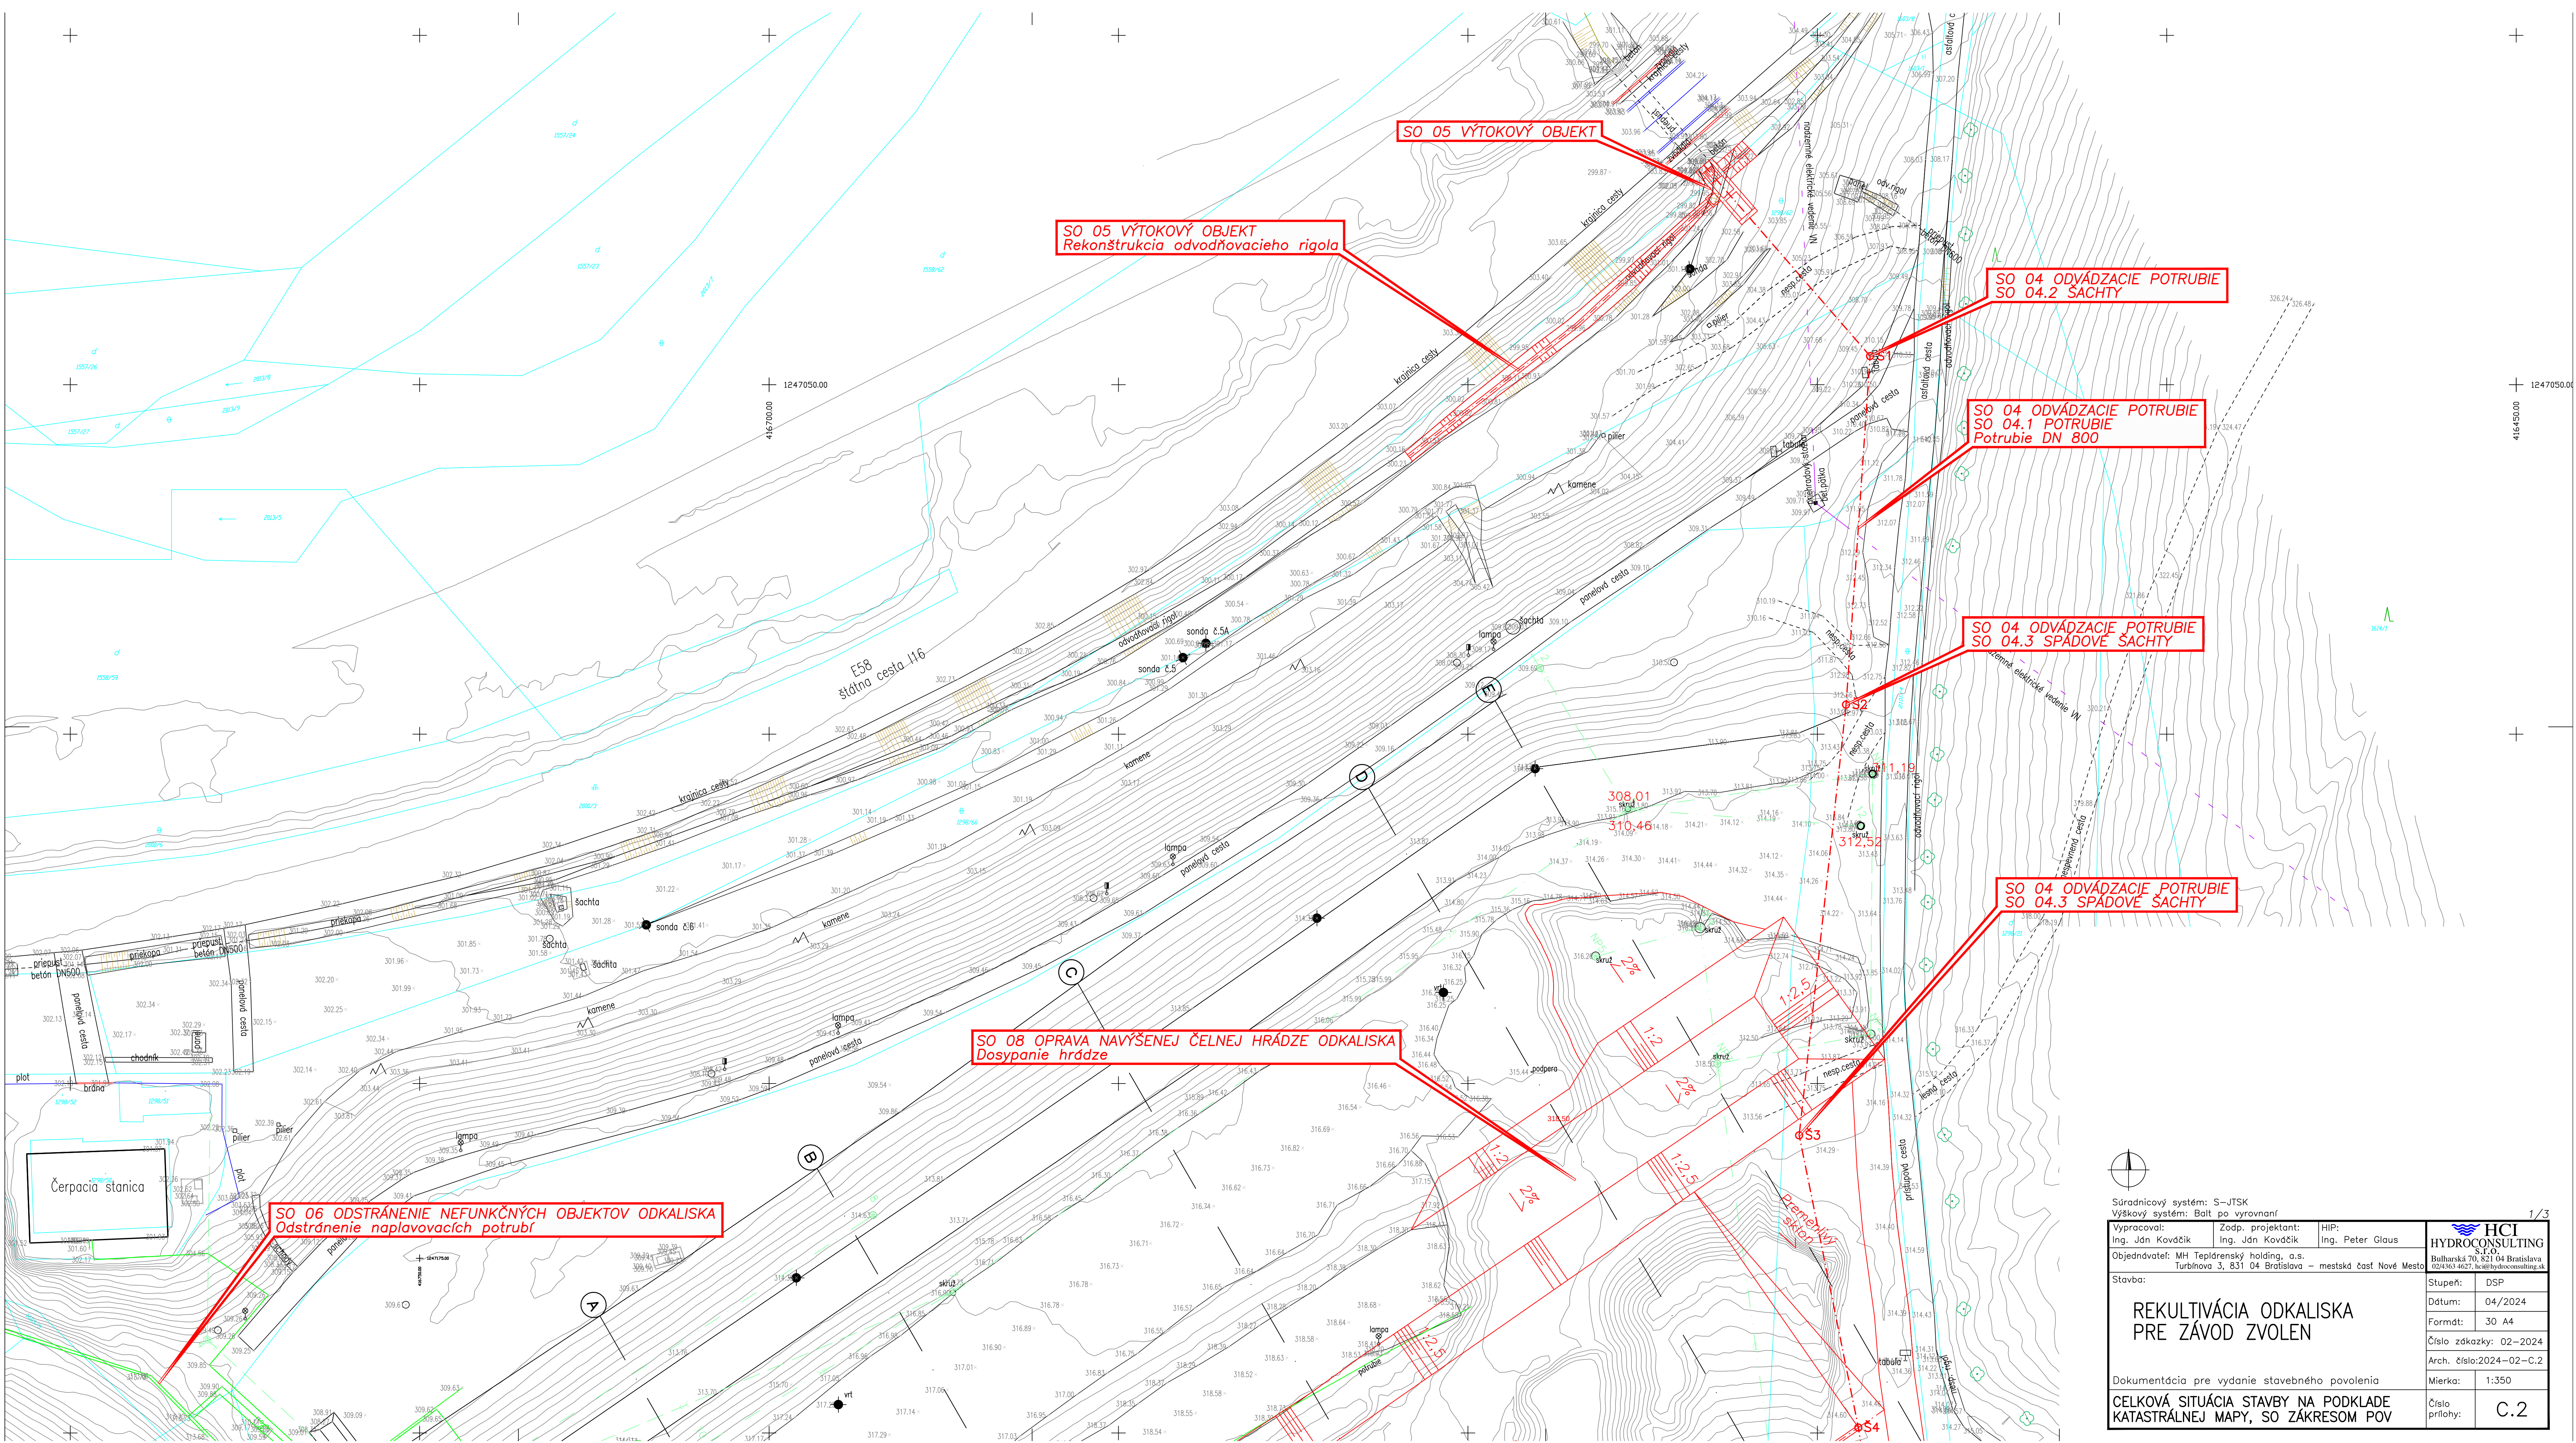


Súradnicový systém: S-JTSK
Výškový systém: Balt po vyrovnaní

Vypracoval: Ing. Ján Kováčik
Zodp. projektant: Ing. Ján Kováčik
HIP: Ing. Peter Glaus
Objednávateľ: MH Teplárenský holding, a.s.
Turbínova 3, 831 04 Bratislava – mestská časť Nové Mesto

Stavba: REKULTIVÁCIA ODKALISKA
PRE ZÁVOD ZVOLEN

Dokumentácia pre vydanie stavebného povolenia
CELKOVÁ SITUÁCIA STAVBY NA PODKLADE
KATASTRÁLNEJ MAPY, SO ZÁKRESOM POV

HCI HYDROCONSULTING s.r.o. Bulharská 70, 821 04 Bratislava 024363 4627, hci@hydroconsulting.sk	
Stupeň: DSP	
Dátum: 04/2024	
Formát: 30 A4	
Číslo zákazky: 02-2024	
Arch. číslo: 2024-02-C.2	
Mierka: 1:350	
Číslo prílohy: C.2	