


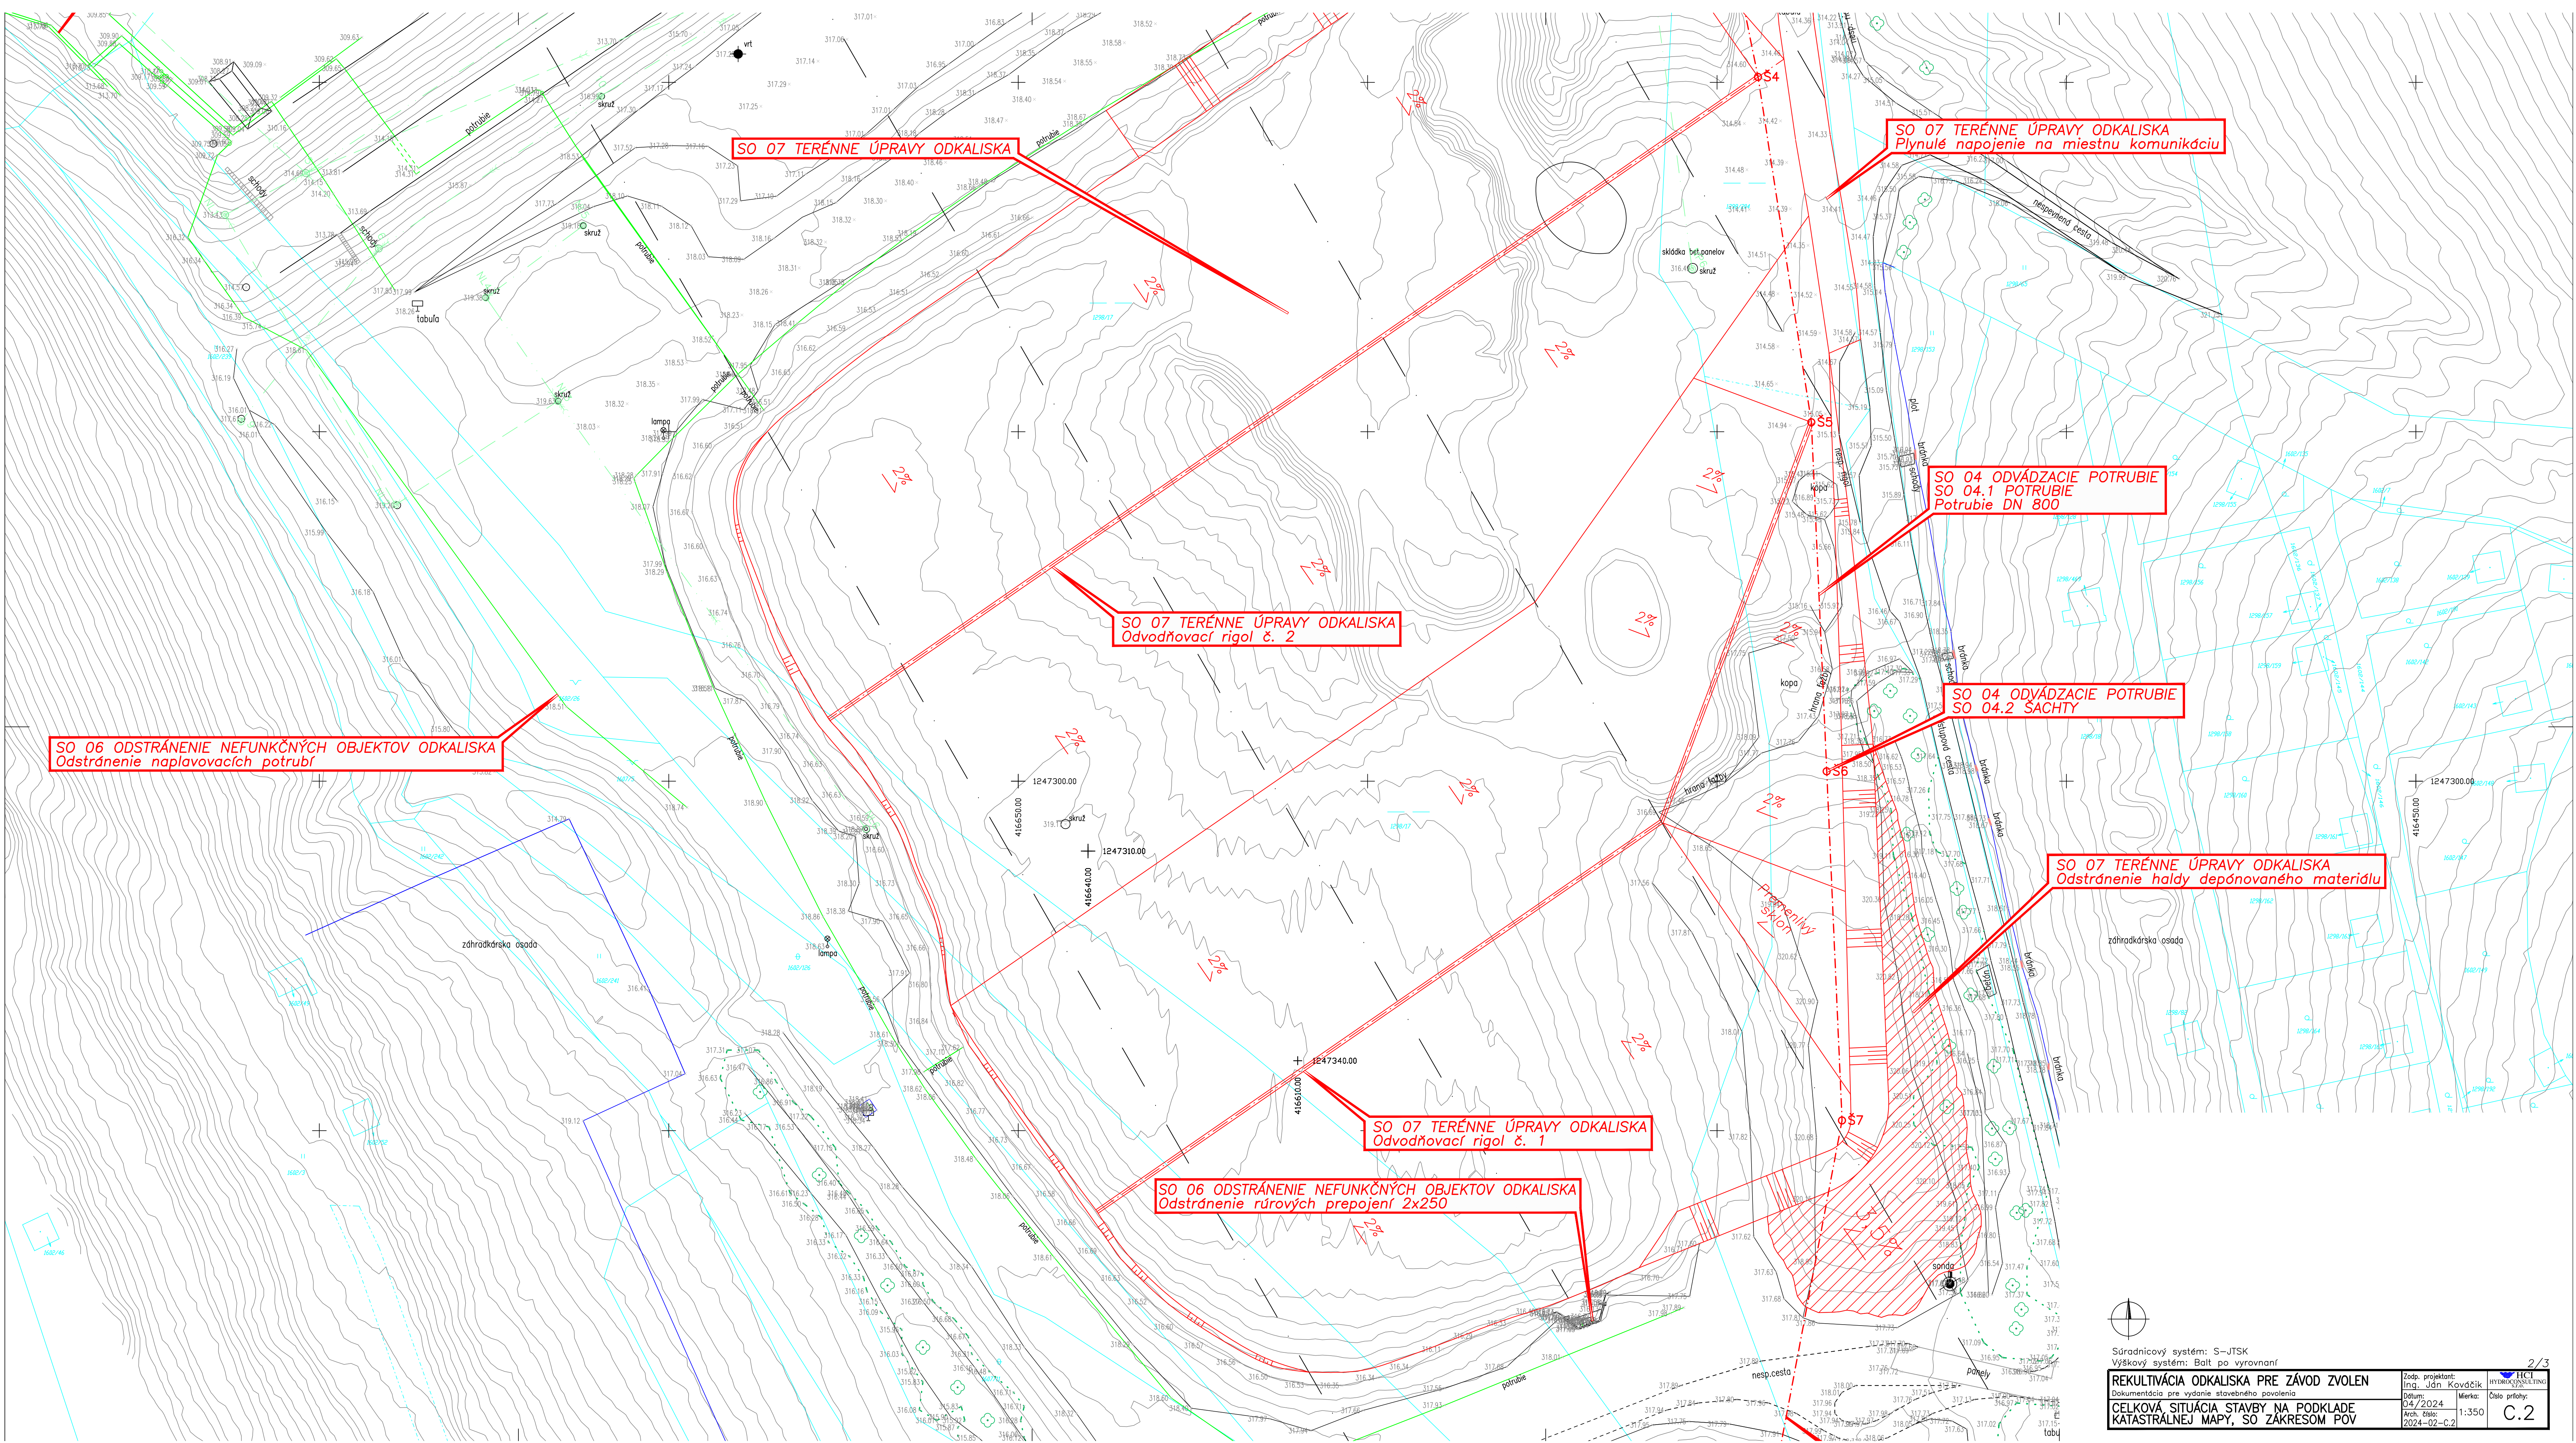

SO 06 ODSTRÁNENIE NEFUNKČNÝCH OBJEKTŮ ODKALISKA
Odstránenie naplavovacích potrubí

SO 07 TERÉNNÉ ÚPRAVY ODKALISKA

SO 07 TERÉNNÉ ÚPRAVY ODKALISKA
Odvodňovací rigol č. 2

SO 07 TERÉNNÉ ÚPRAVY ODKALISKA
Odvodňovací rigol č. 1


SO 06 ODSTRÁNENIE NEFUNKČNÝCH OBJEKTŮ ODKALISKA
Odstránenie rúrových prepojení 2x250

SO 07 TERÉNNÉ ÚPRAVY ODKALISKA
Plynulé napojenie na miestnu komunikáciu

SO 04 ODVÁDZACIE POTRUBIE
SO 04.1 POTRUBIE
Potrubie DN 800

SO 04 ODVÁDZACIE POTRUBIE
SO 04.2 SACHTY

SO 07 TERÉNNÉ ÚPRAVY ODKALISKA
Odstránenie haldy depónovaného materiálu

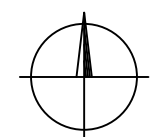

Súradnicový systém: S-JTSK
Výškový systém: Balt po vyrovnaní

REKULTIVÁCIA ODKALISKA PRE ZÁVOD ZVOLEN
Dokumentácia pre vydanie stavebného povolenia
CELKOVÁ SITUÁCIA STAVBY NA PODKLADE
KATASTRÁLNEJ MAPY, SO ZÁKRESOM POV

Zodp. projektant:
Ing. Ján Kováčik
Dátum:
04/2024
Mierka:
1:350
Číslo prílohy:
C.2