


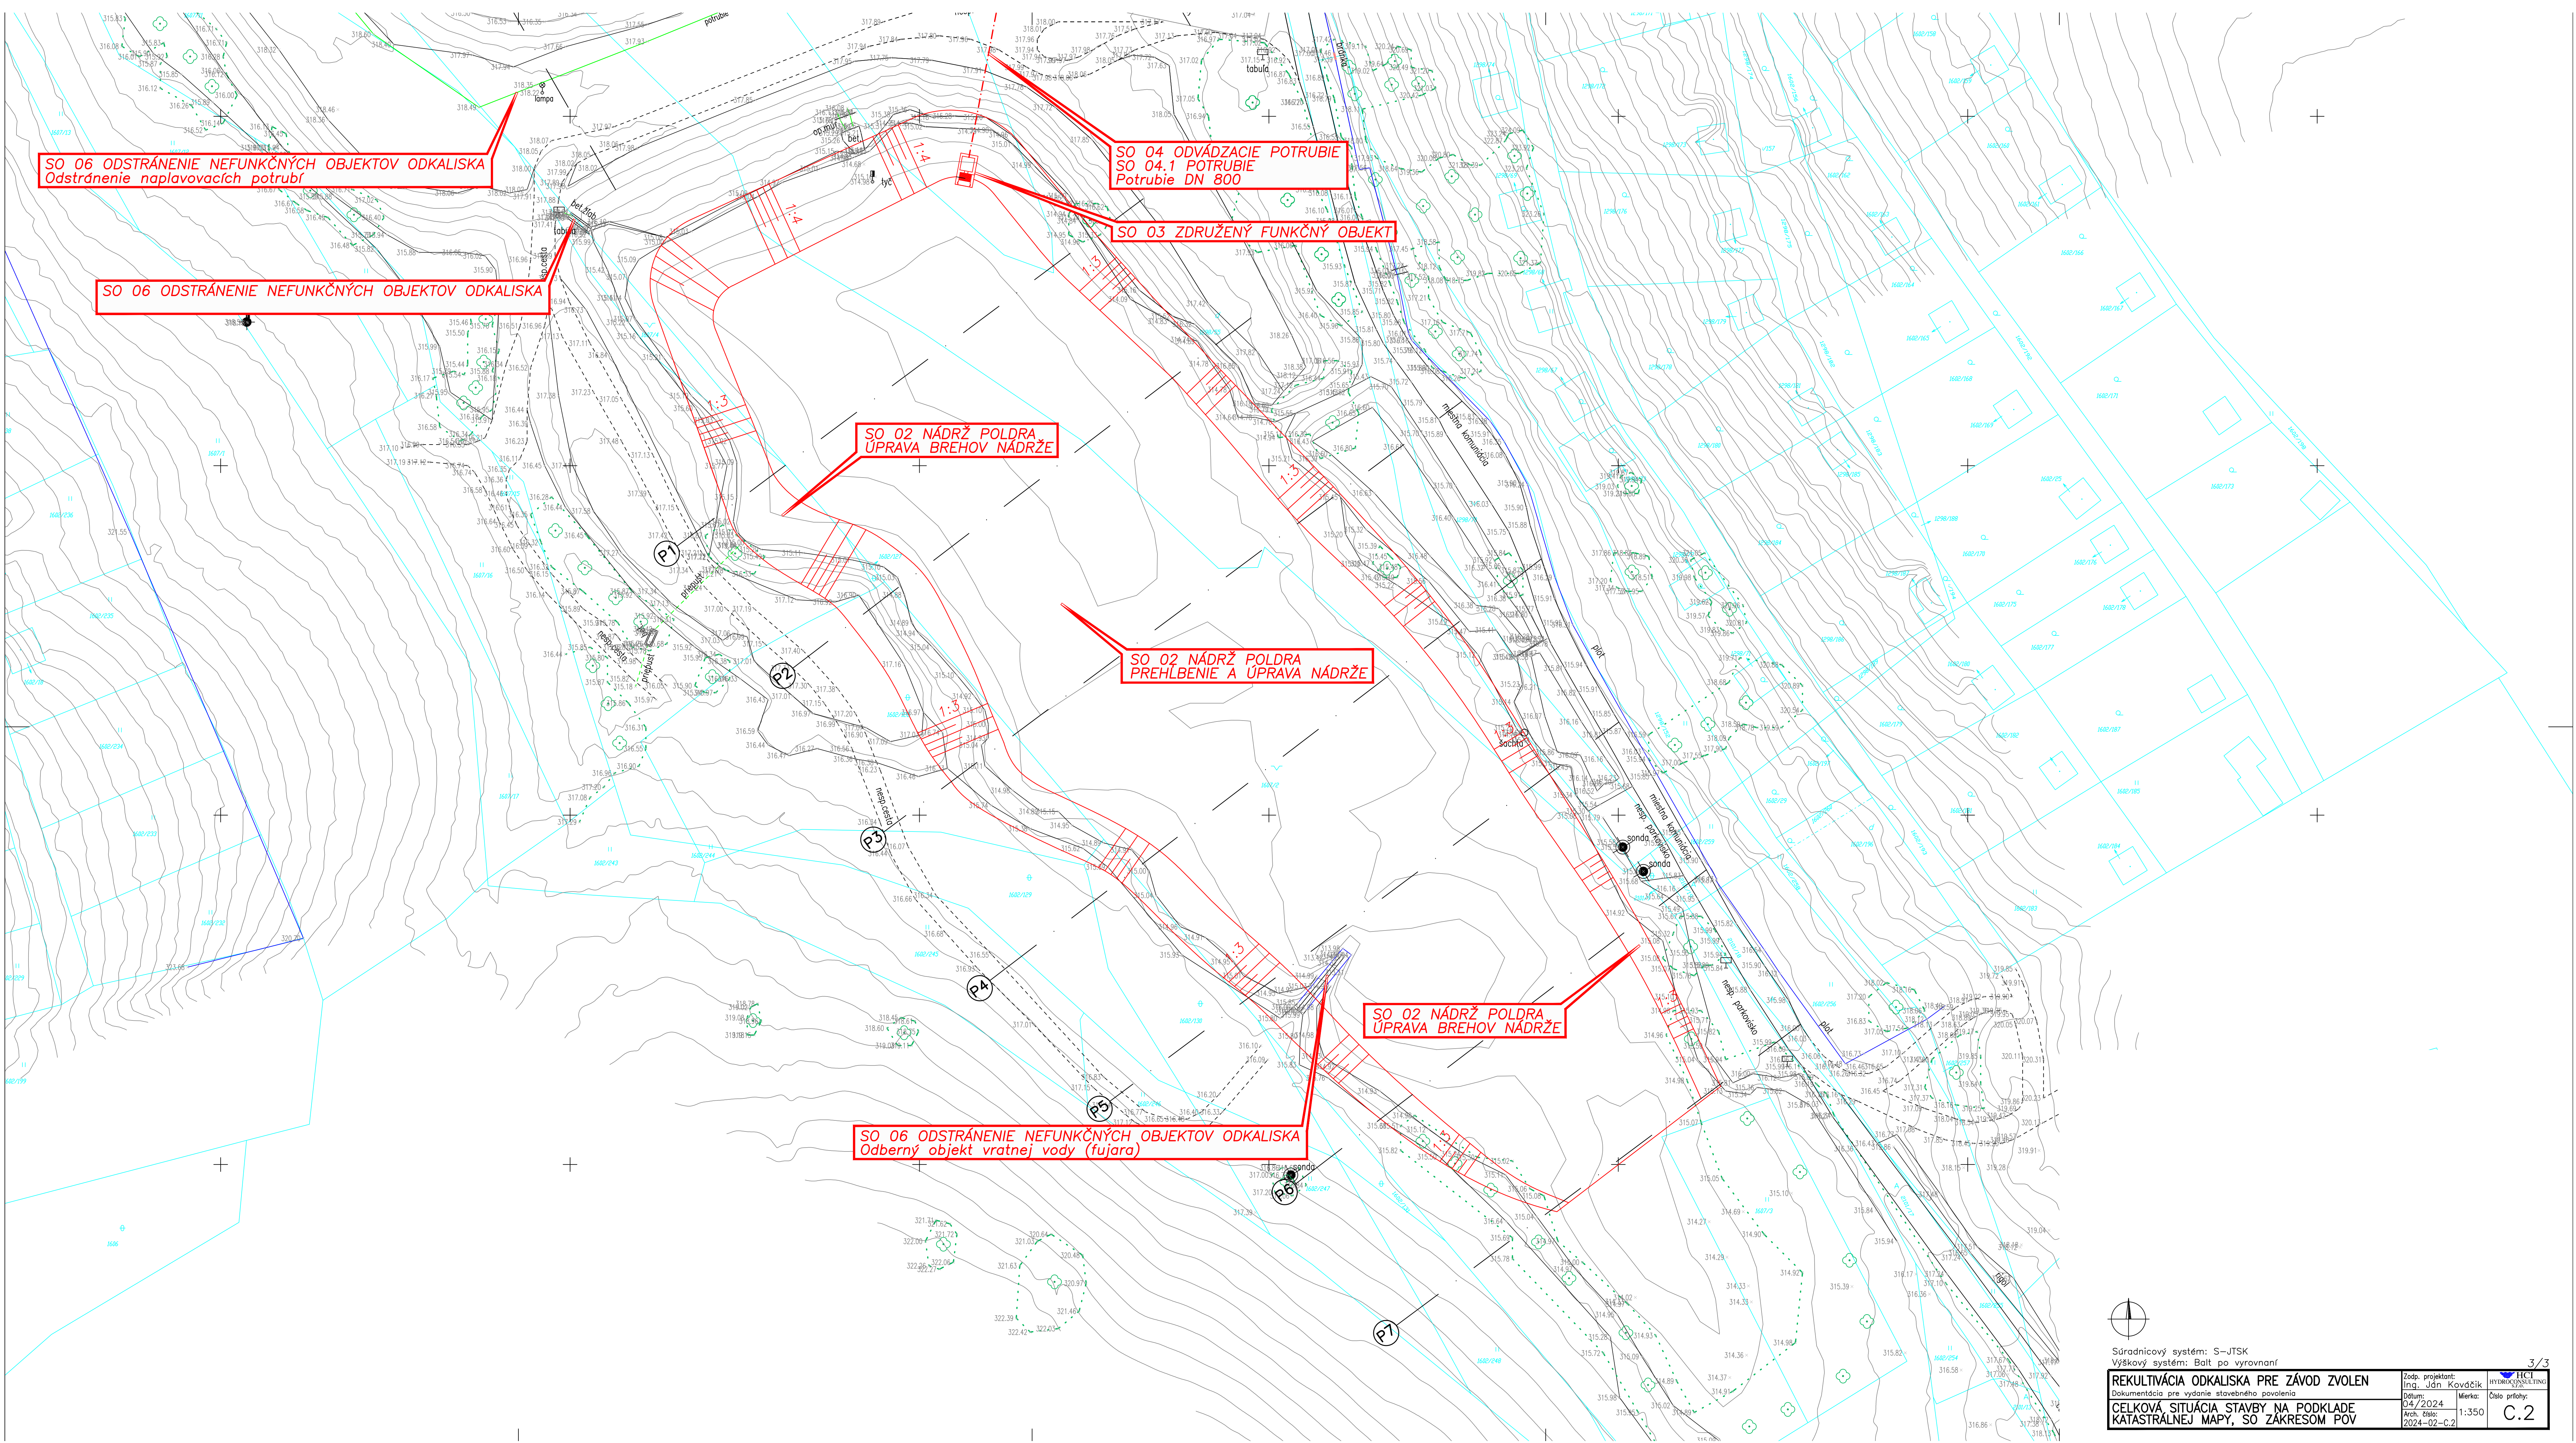

SO 06 ODSTRÁNENIE NEFUNKČNÝCH OBJEKTOV ODKALISKA
Odstránenie naplávovacích potrubí

SO 06 ODSTRÁNENIE NEFUNKČNÝCH OBJEKTOV ODKALISKA

SO 04 ODVÁDZACIE POTRUBIE
SO 04.1 POTRUBIE
Potrubie DN 800


SO 03 ZDRUŽENÝ FUNKČNÝ OBJEKT

SO 02 NÁDRŽ POLDRA
ÚPRAVA BREHOV NÁDRŽE

SO 02 NÁDRŽ POLDRA
PREHLBENIE A ÚPRAVA NÁDRŽE

SO 02 NÁDRŽ POLDRA
ÚPRAVA BREHOV NÁDRŽE

SO 06 ODSTRÁNENIE NEFUNKČNÝCH OBJEKTOV ODKALISKA
Odberný objekt vratnej vody (fujara)

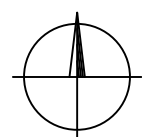

Súradnicový systém: S-JTSK
Výškový systém: Balt po vyrovnaní

REKULTIVÁCIA ODKALISKA PRE ZÁVOD ZVOLEN
Dokumentácia pre vydanie stavebného povolenia
CELKOVÁ SITUÁCIA STAVBY NA PODKLADE
KATASTRÁLNEJ MAPY, SO ZÁKRESOM POV

Zodp. projektant:
Ing. Ján Kováčik
Dátum:
04/2024
Mierka:
1:350
Číslo prílohy:
C.2