


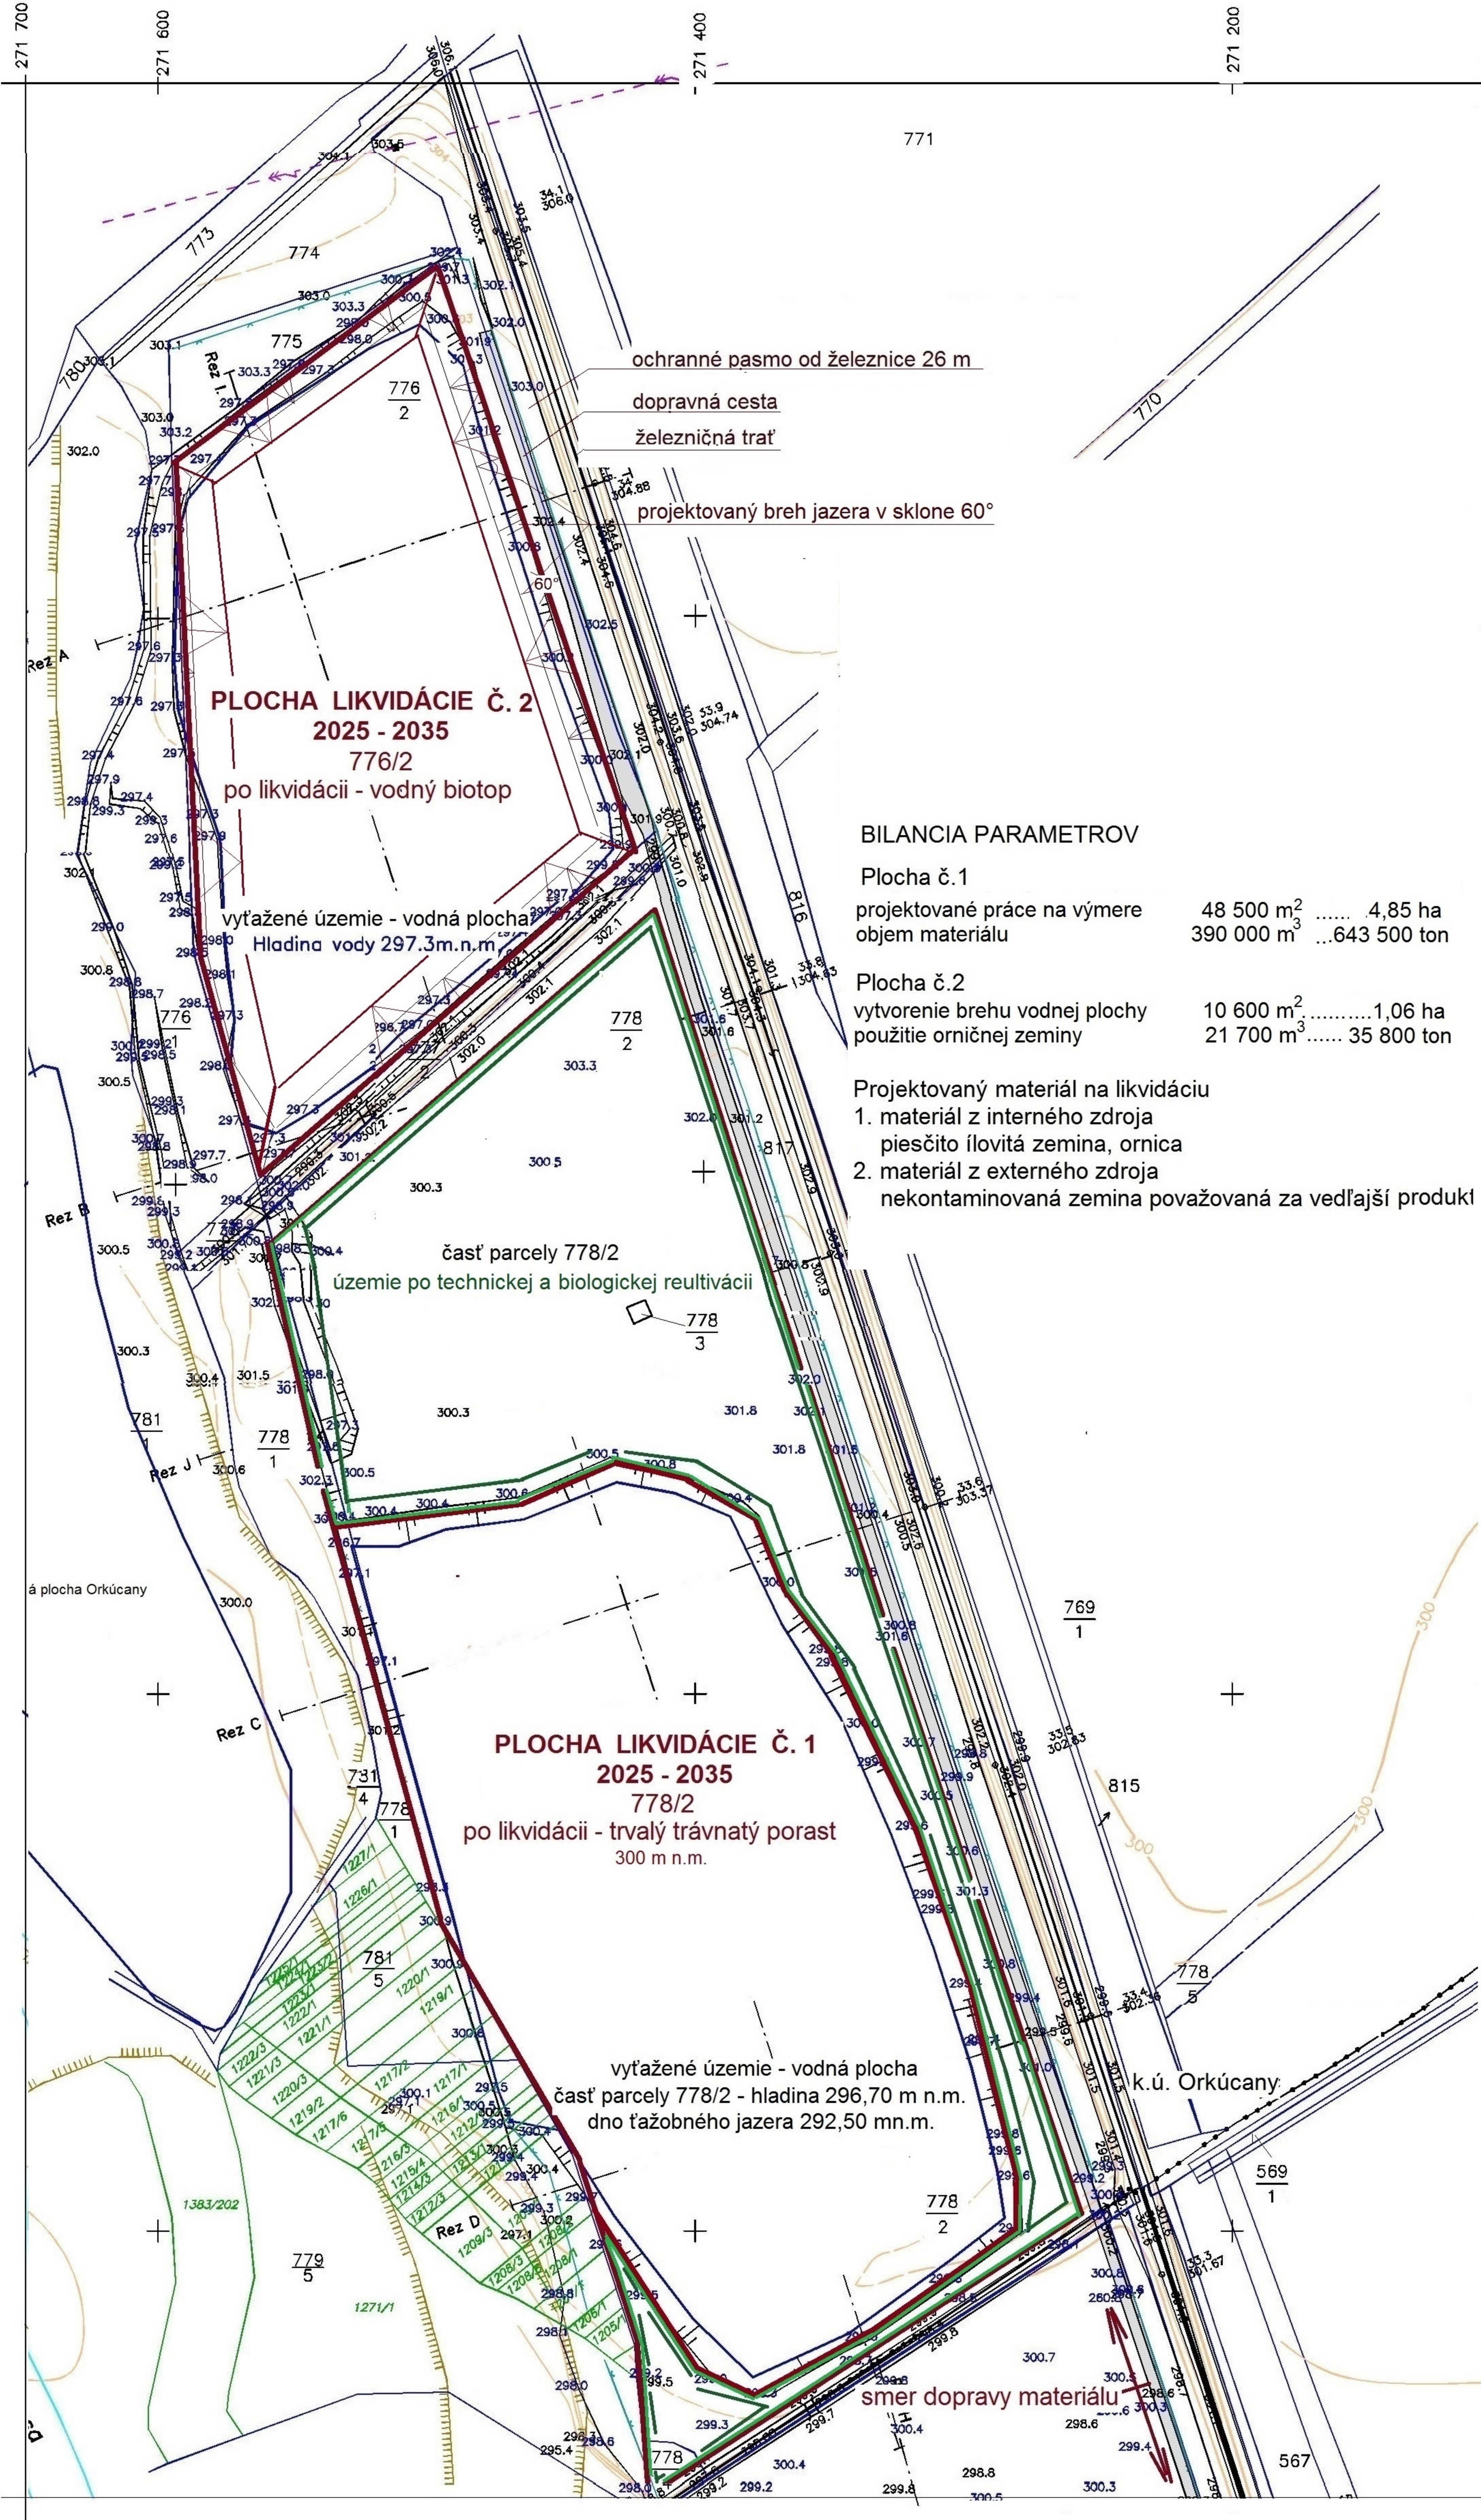

Súradnicový systém JTSK
Výškový systém Bpv.
KLAD LISTOV

Sabinov 8-9, Prešov 8-0

	8-9/1	
9-9/2		8-9/2
9-9/4	8-9/3	8-9/4
9-0/2	8-0/1	8-0/2

VYSVETLIVKY:

- plocha likvidácie č.2 - vytvorenie svahu jazera
- územie doteraz vykonanej likvidácie - rekultivácie
- geologický rez riešeným územím
- číslo parcely v riešenom území
- výšková kóta súčasného terénu
- hranica vodnej plochy
- ohraničenie plochy likvidácie č.1
- projektovaný terén po likvidácii

ZALOŽENIE MAPY

	dátum	meno	podpis
Vyhotovil	15.9.2007	J. Gerhart	
Geodet			
Podľa stavu ku dňu	15.9.2007		

DOPLNENIE MAPY

dátum	5.12.2017	26.2.2019	13.1.2020	16.4.2021
doplnil	J. Gerhart	J. Gerhart	J. Gerhart	J. Gerhart
podpis				
dátum	12.1.2022	19.3.2024	1.12.2024	5.5.2025
doplnil	J. Gerhart	J. Gerhart	J. Prohinský	J. Prohinský
podpis				

ŤAŽENÝ NERAST : ŠTRKOPIESKY
DOBYVACIA METÓDA: STROJNÁ
ORGANIZÁCIA : BaS s.r.o. Lipany
LOŽISKO : ORKUCANY

ZÁKLADNÁ BANSKÁ MAPA	
LOKALITA ŤRKOPIESKOV	
1 : 2 000	List č. 1
evidenčné číslo	11-11-04

DOKUMENTÁCIA
INFORMÁCIA O ZMENE ČINNOSTI
likvidácia po ukončení činnosti bankým spôsobom
ťažbe štrkopieskov

ORKÚCANY
2025 - 2035

Vypracoval : Ing. Jozef Prohinský
banský projektant
číslo osvedčenia : OBUKE_239-744/2025
zo dňa 3.3.2025