


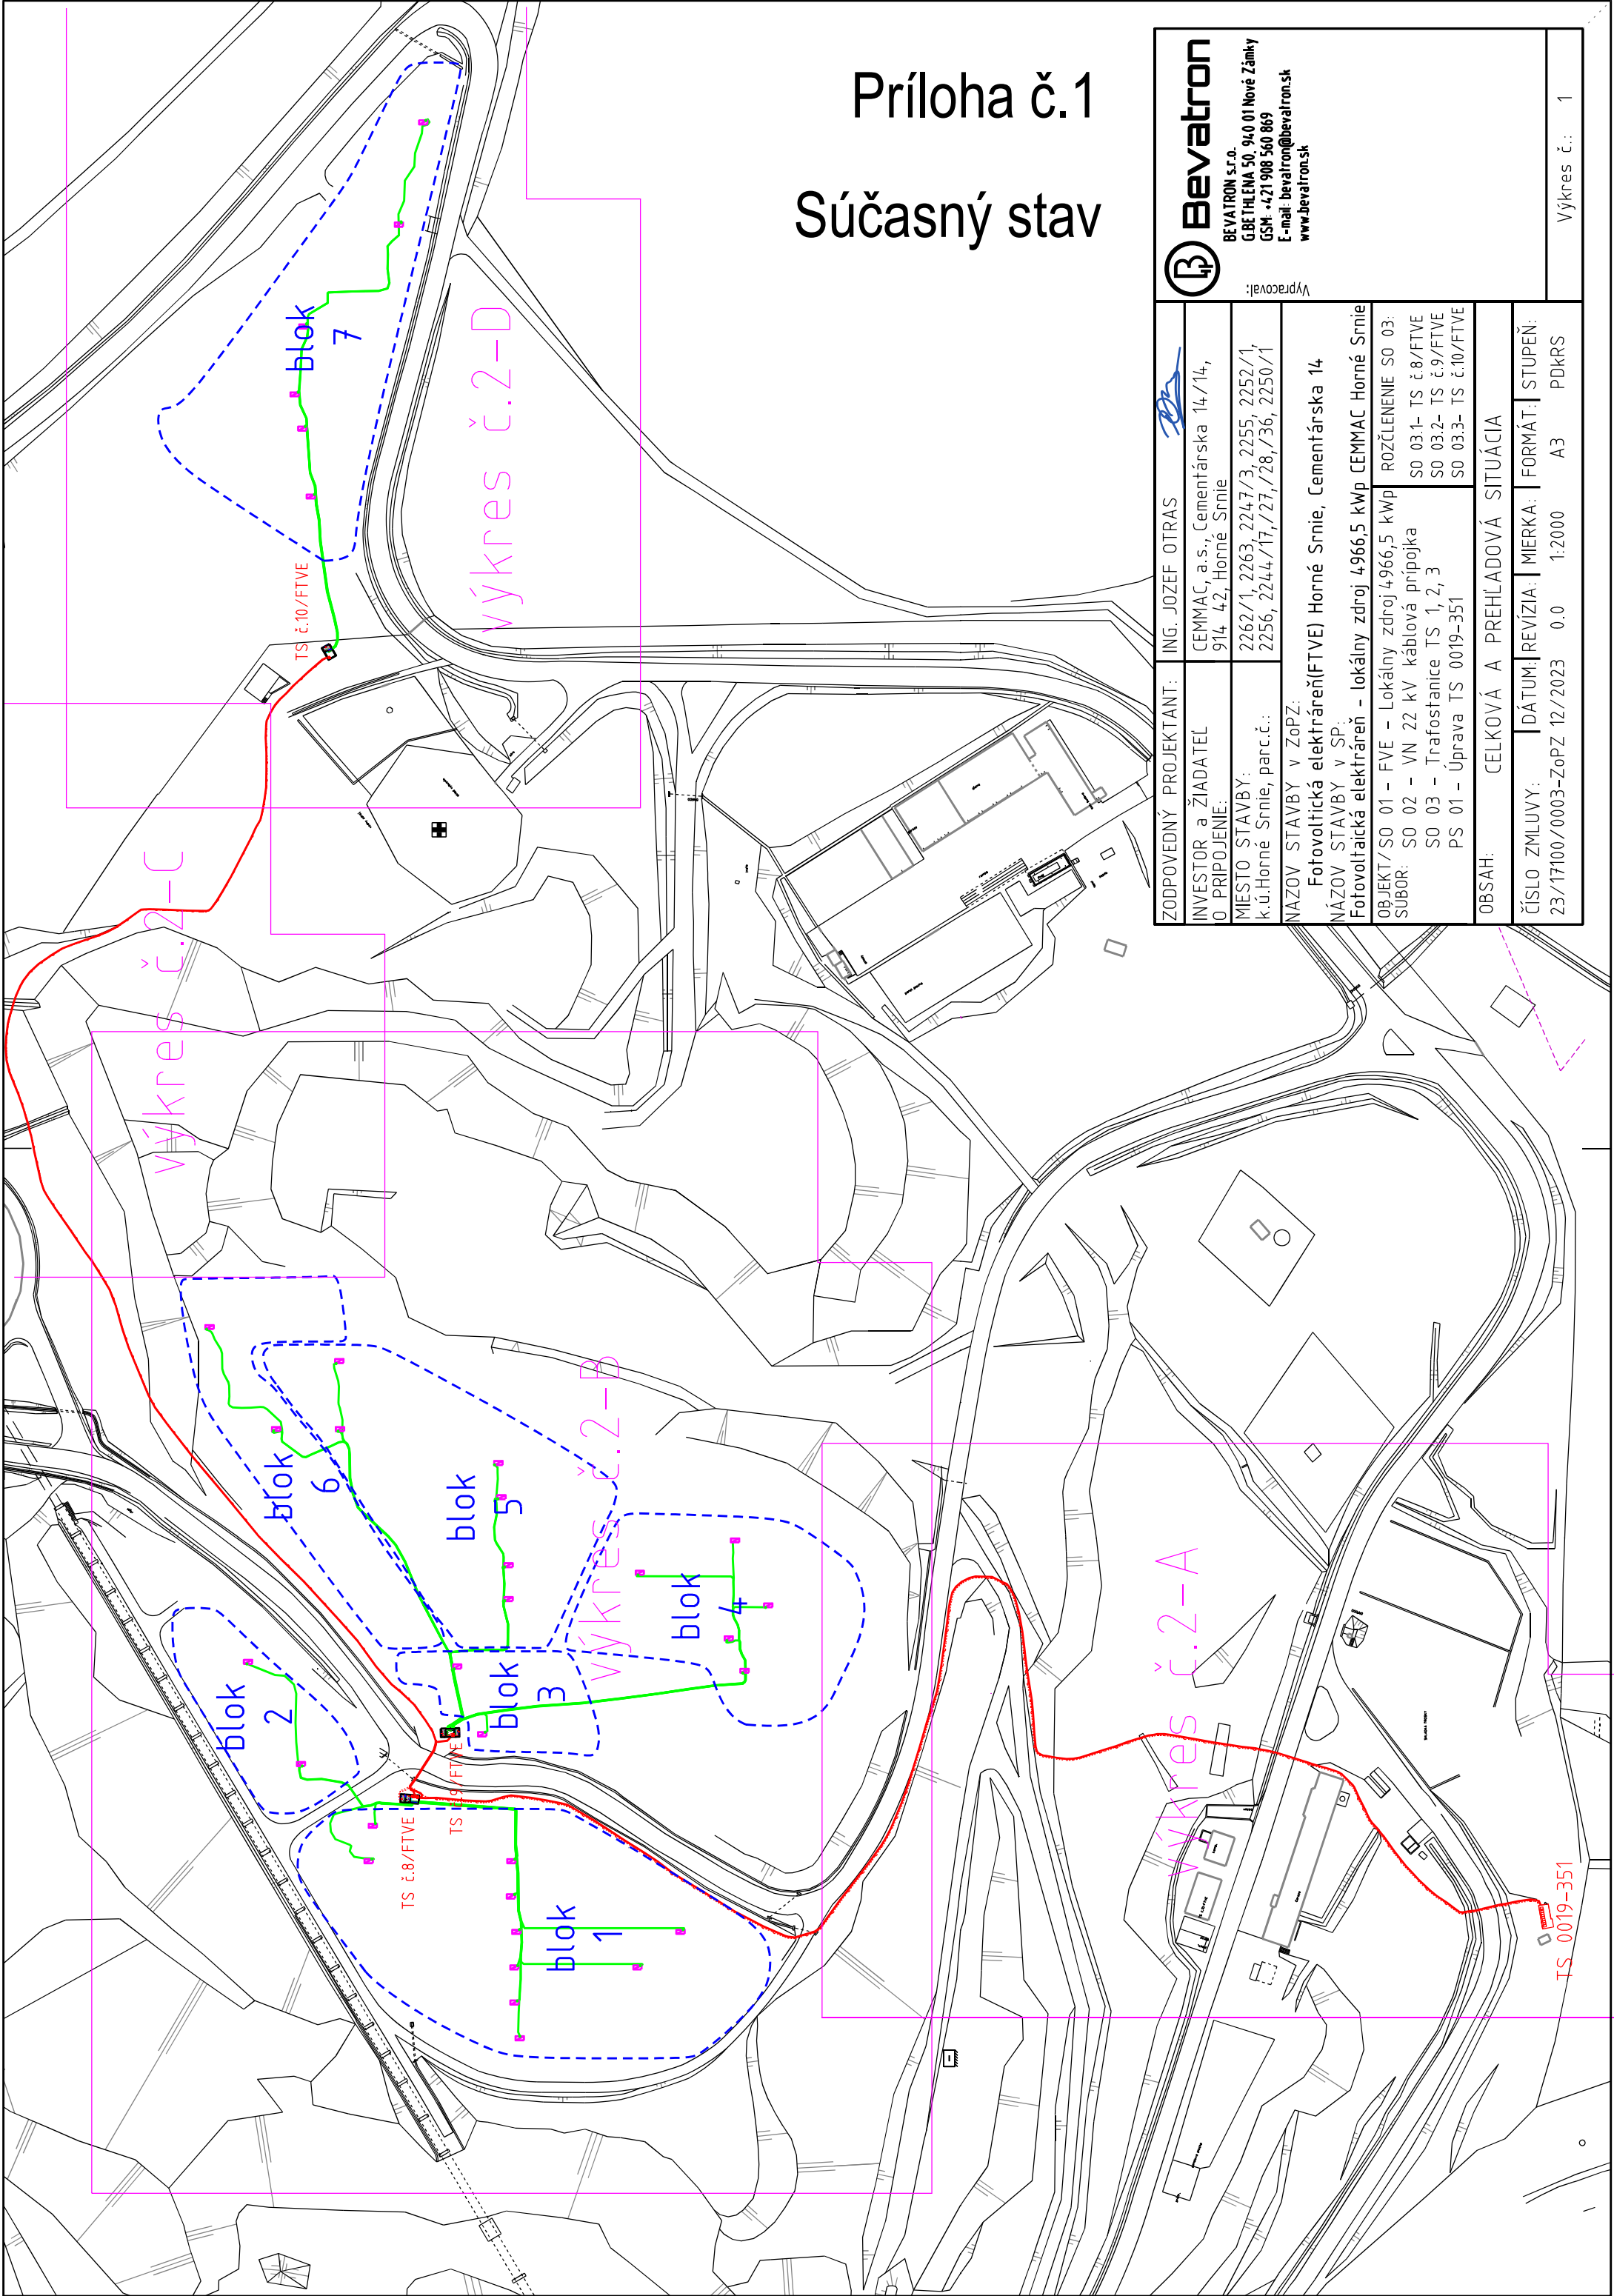

Príloha č.1
Súčasný stav

Bevatron BEVATRON s.r.o. GBETHLENA 50, 940 01 Nové Zámky GSM: +421 908 560 869 E-mail: bevatron@bevatron.sk www.bevatron.sk				Výkres č.: 1	
Výpracoval:					
ZODPOVEDNÝ PROJEKTANT:		ING. JOZEF OTRAS			
INVESTOR a ŽIADATEĽ O PRÍPOJENIE:		CEMMAC, a.s., Cementárska 14/14, 914 42, Horné Srnie			
MIESTO STAVBY:		2262/1, 2263, 2247/3, 2255, 2252/1, k.ú.Horné Srnie, parc.č.: 2256, 2244/17, /27, /28, /36, 2250/1			
NÁZOV STAVBY v ZoPZ:		Fotovoltaická elektrárňa(FTVE) Horné Srnie, Cementárska 14			
NÁZOV STAVBY v SP:		Fotovoltaická elektrárňa – lokálny zdroj 4966,5 kWp CEMMAC Horné Srnie			
OBJEKT/SO 01 – FVE – Lokálny zdroj 4966,5 kWp		ROZČLENENIE SO 03:			
SUBOR: SO 02 – VN 22 kV káblová prípojka		SO 03.1- TS č.8/FTVE			
SO 03 – Trafostanice TS 1, 2, 3		SO 03.2- TS č.9/FTVE			
PS 01 – Úprava TS 0019-351		SO 03.3- TS č.10/FTVE			
OBSAH:		CELKOVÁ A PREHLADOVÁ SITUÁCIA			
ČÍSLO ZMLUVY:	DÁTUM:	REVÍZIA:	MIERKA:	FORMÁT:	STUPEŇ:
23/17100/0003-ZoPZ 12/2023	0.0	1:2000	A3	PDRS	