
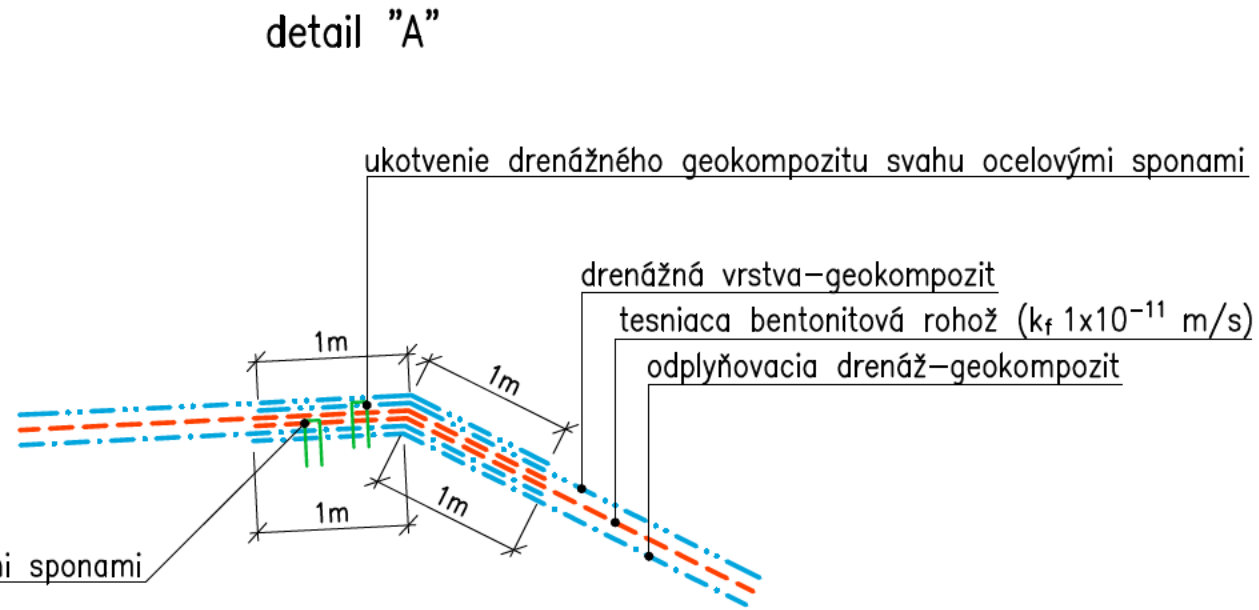


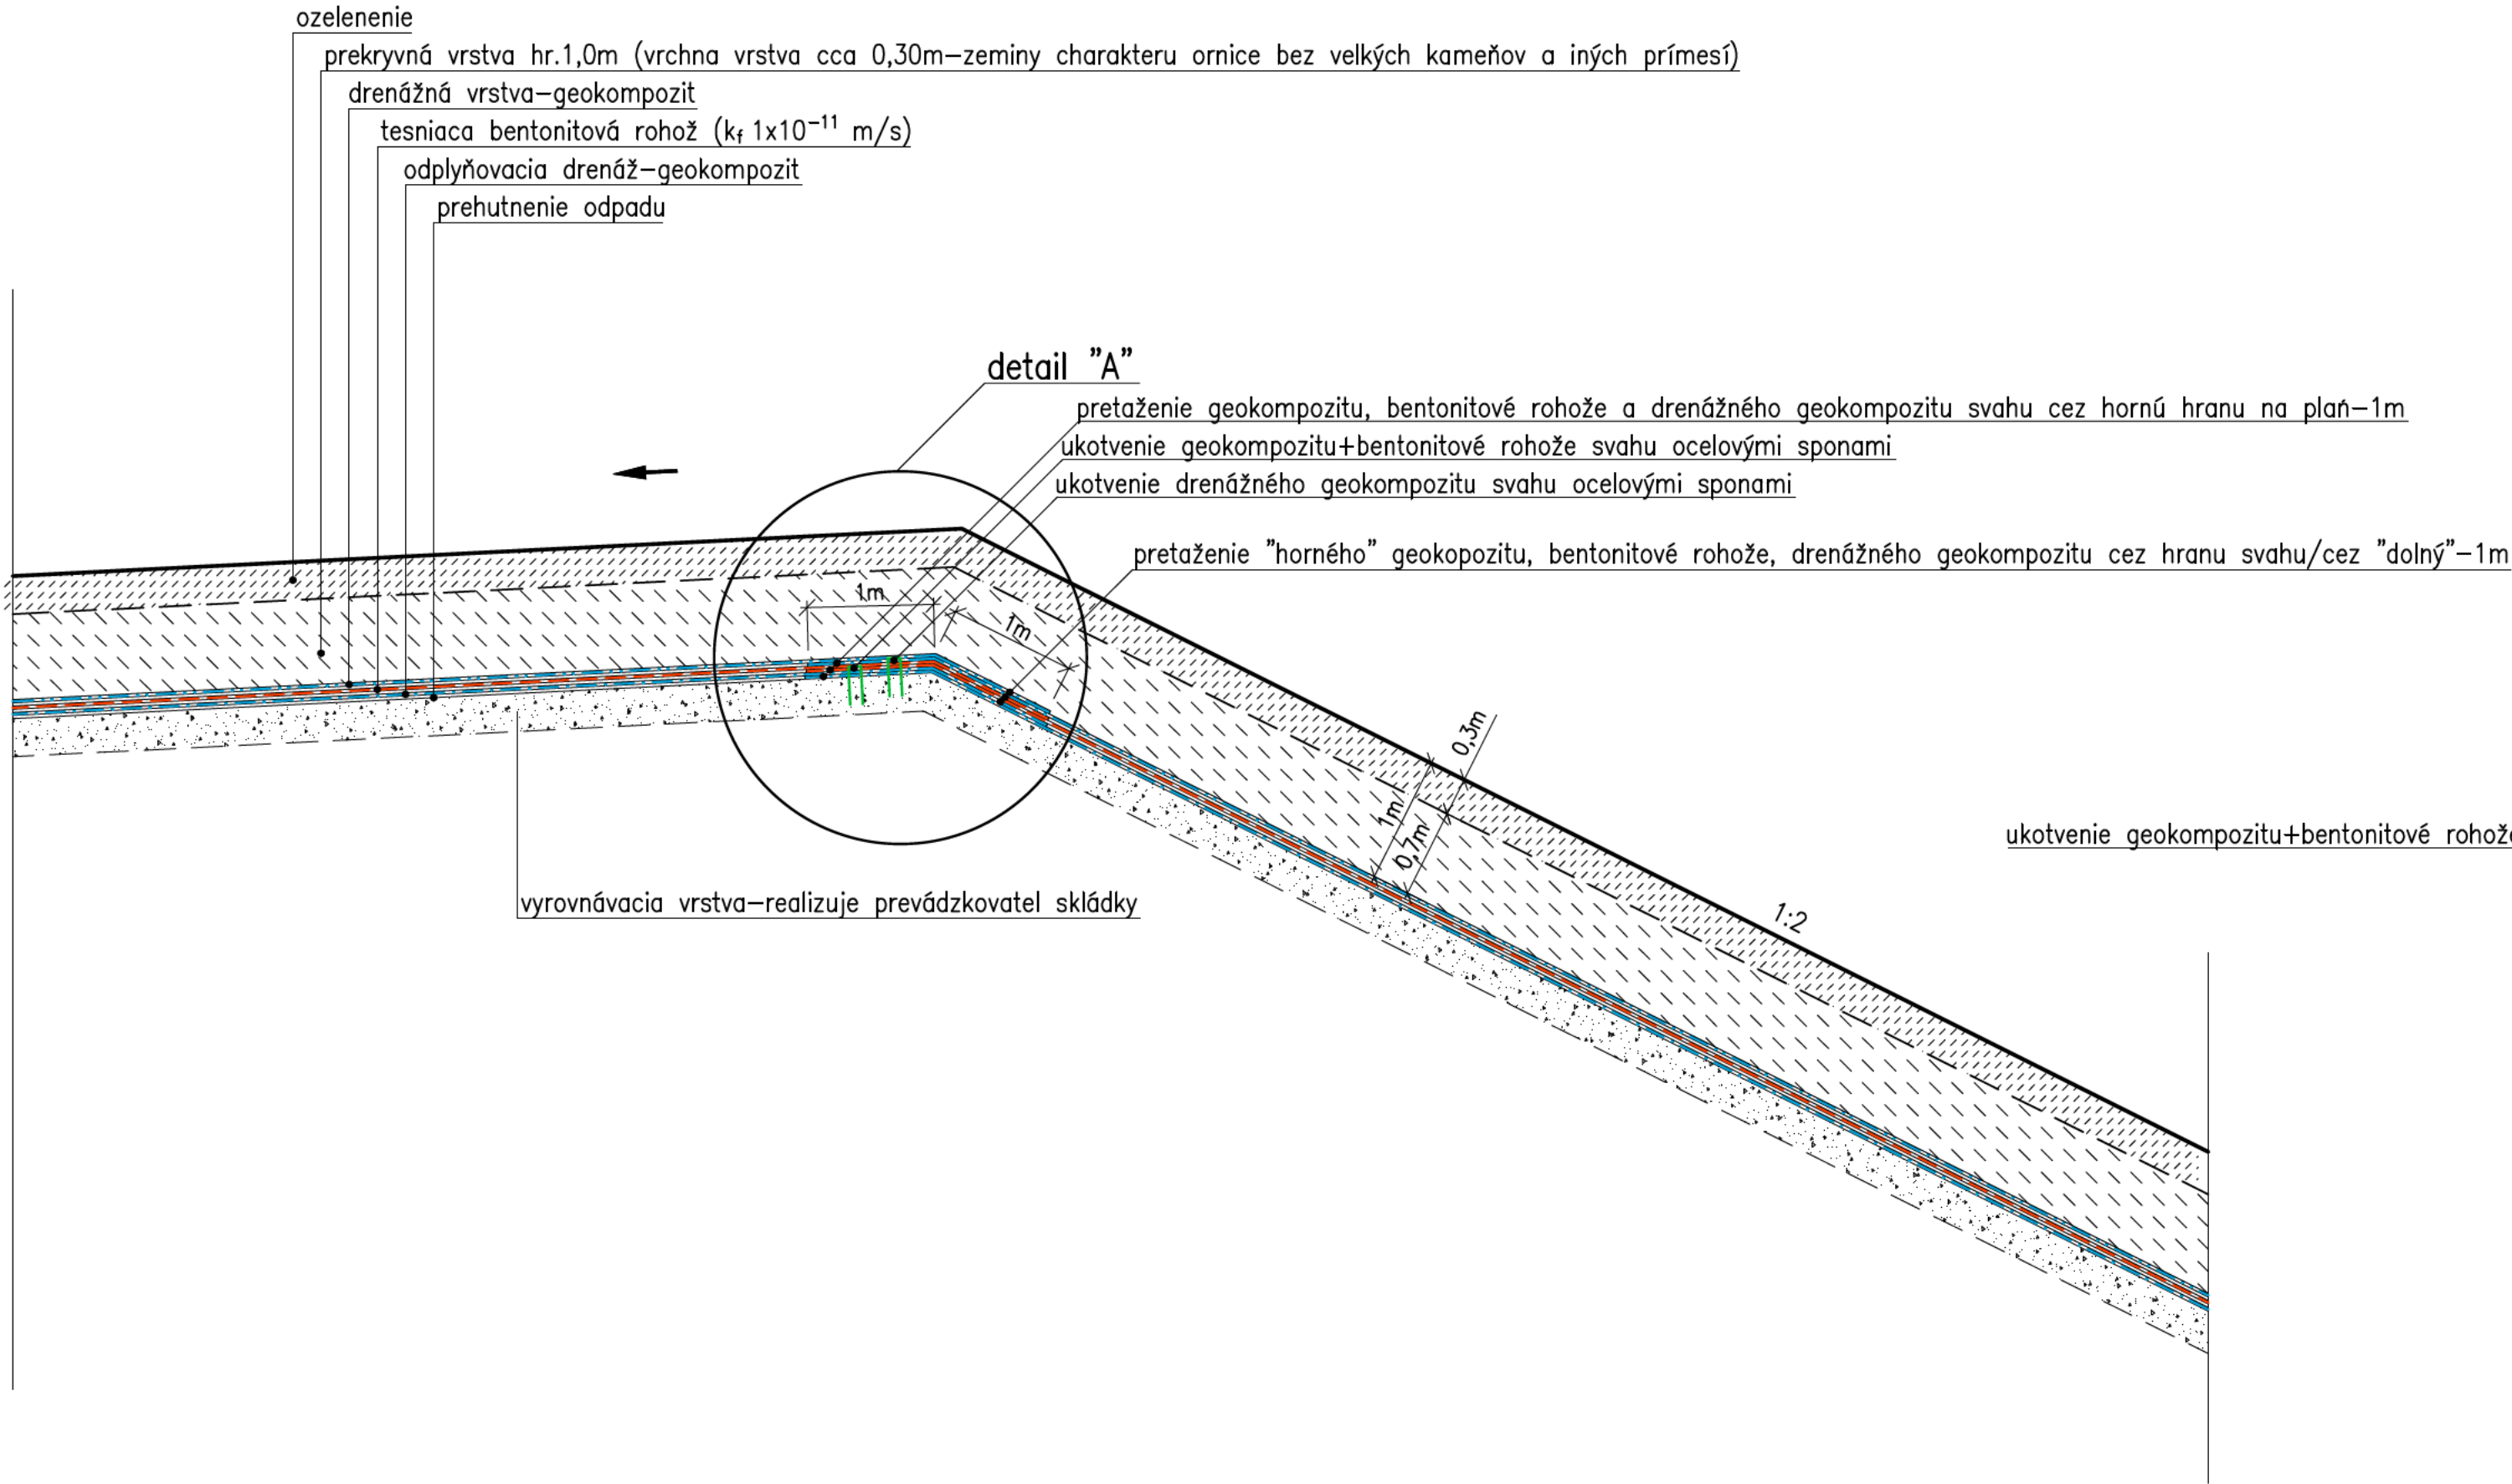

VYPRACOVAL : ING.MIKYŠKOVÁ	NAVRHL : ING.MIKYŠKA	HIP : ING.MIKYŠKA	ažp ATELIER ŽIVOTNÍHO PROSTŘEDÍ <i>Braunerova 1681, 252 63 Roztoky u Prahy tel. 220 91 1419</i>
INVESTOR : SKLÁDKA CEROVÁ, s.r.o.	KRAJ : TRNAVSKÝ		
NÁZEV STAVBY : SKLÁDKA CEROVÁ rekultivácia II.etapy			DATUM 1/2020 STUPEŇ DSP
OBSAH : Vzorový priečný rez Horná hrana rekultivovaného svahu			ČÍSLO SOUPRAVY : ČÍSLO ZAKÁZKY : 94320-B/P ČÍSLO VÝKRESU : D.6a
POSLEDNÍ ZMĚNA :	ULOŽENÍ :	C:\VYKRESY 2021\SR CEROVA-rekultivace II\akt_Cer_rek D5 Vzorove p 50.DWG	