


ÚZEMNÝ PLÁN - ÚPN * SÚ ŽIAR V ZNENÍ ÚPN SÚ 2001 a ZaD č.1/2010 ÚPN SÚ ŽIAR a ZaD 2 ÚPN-SÚ ŽIAR

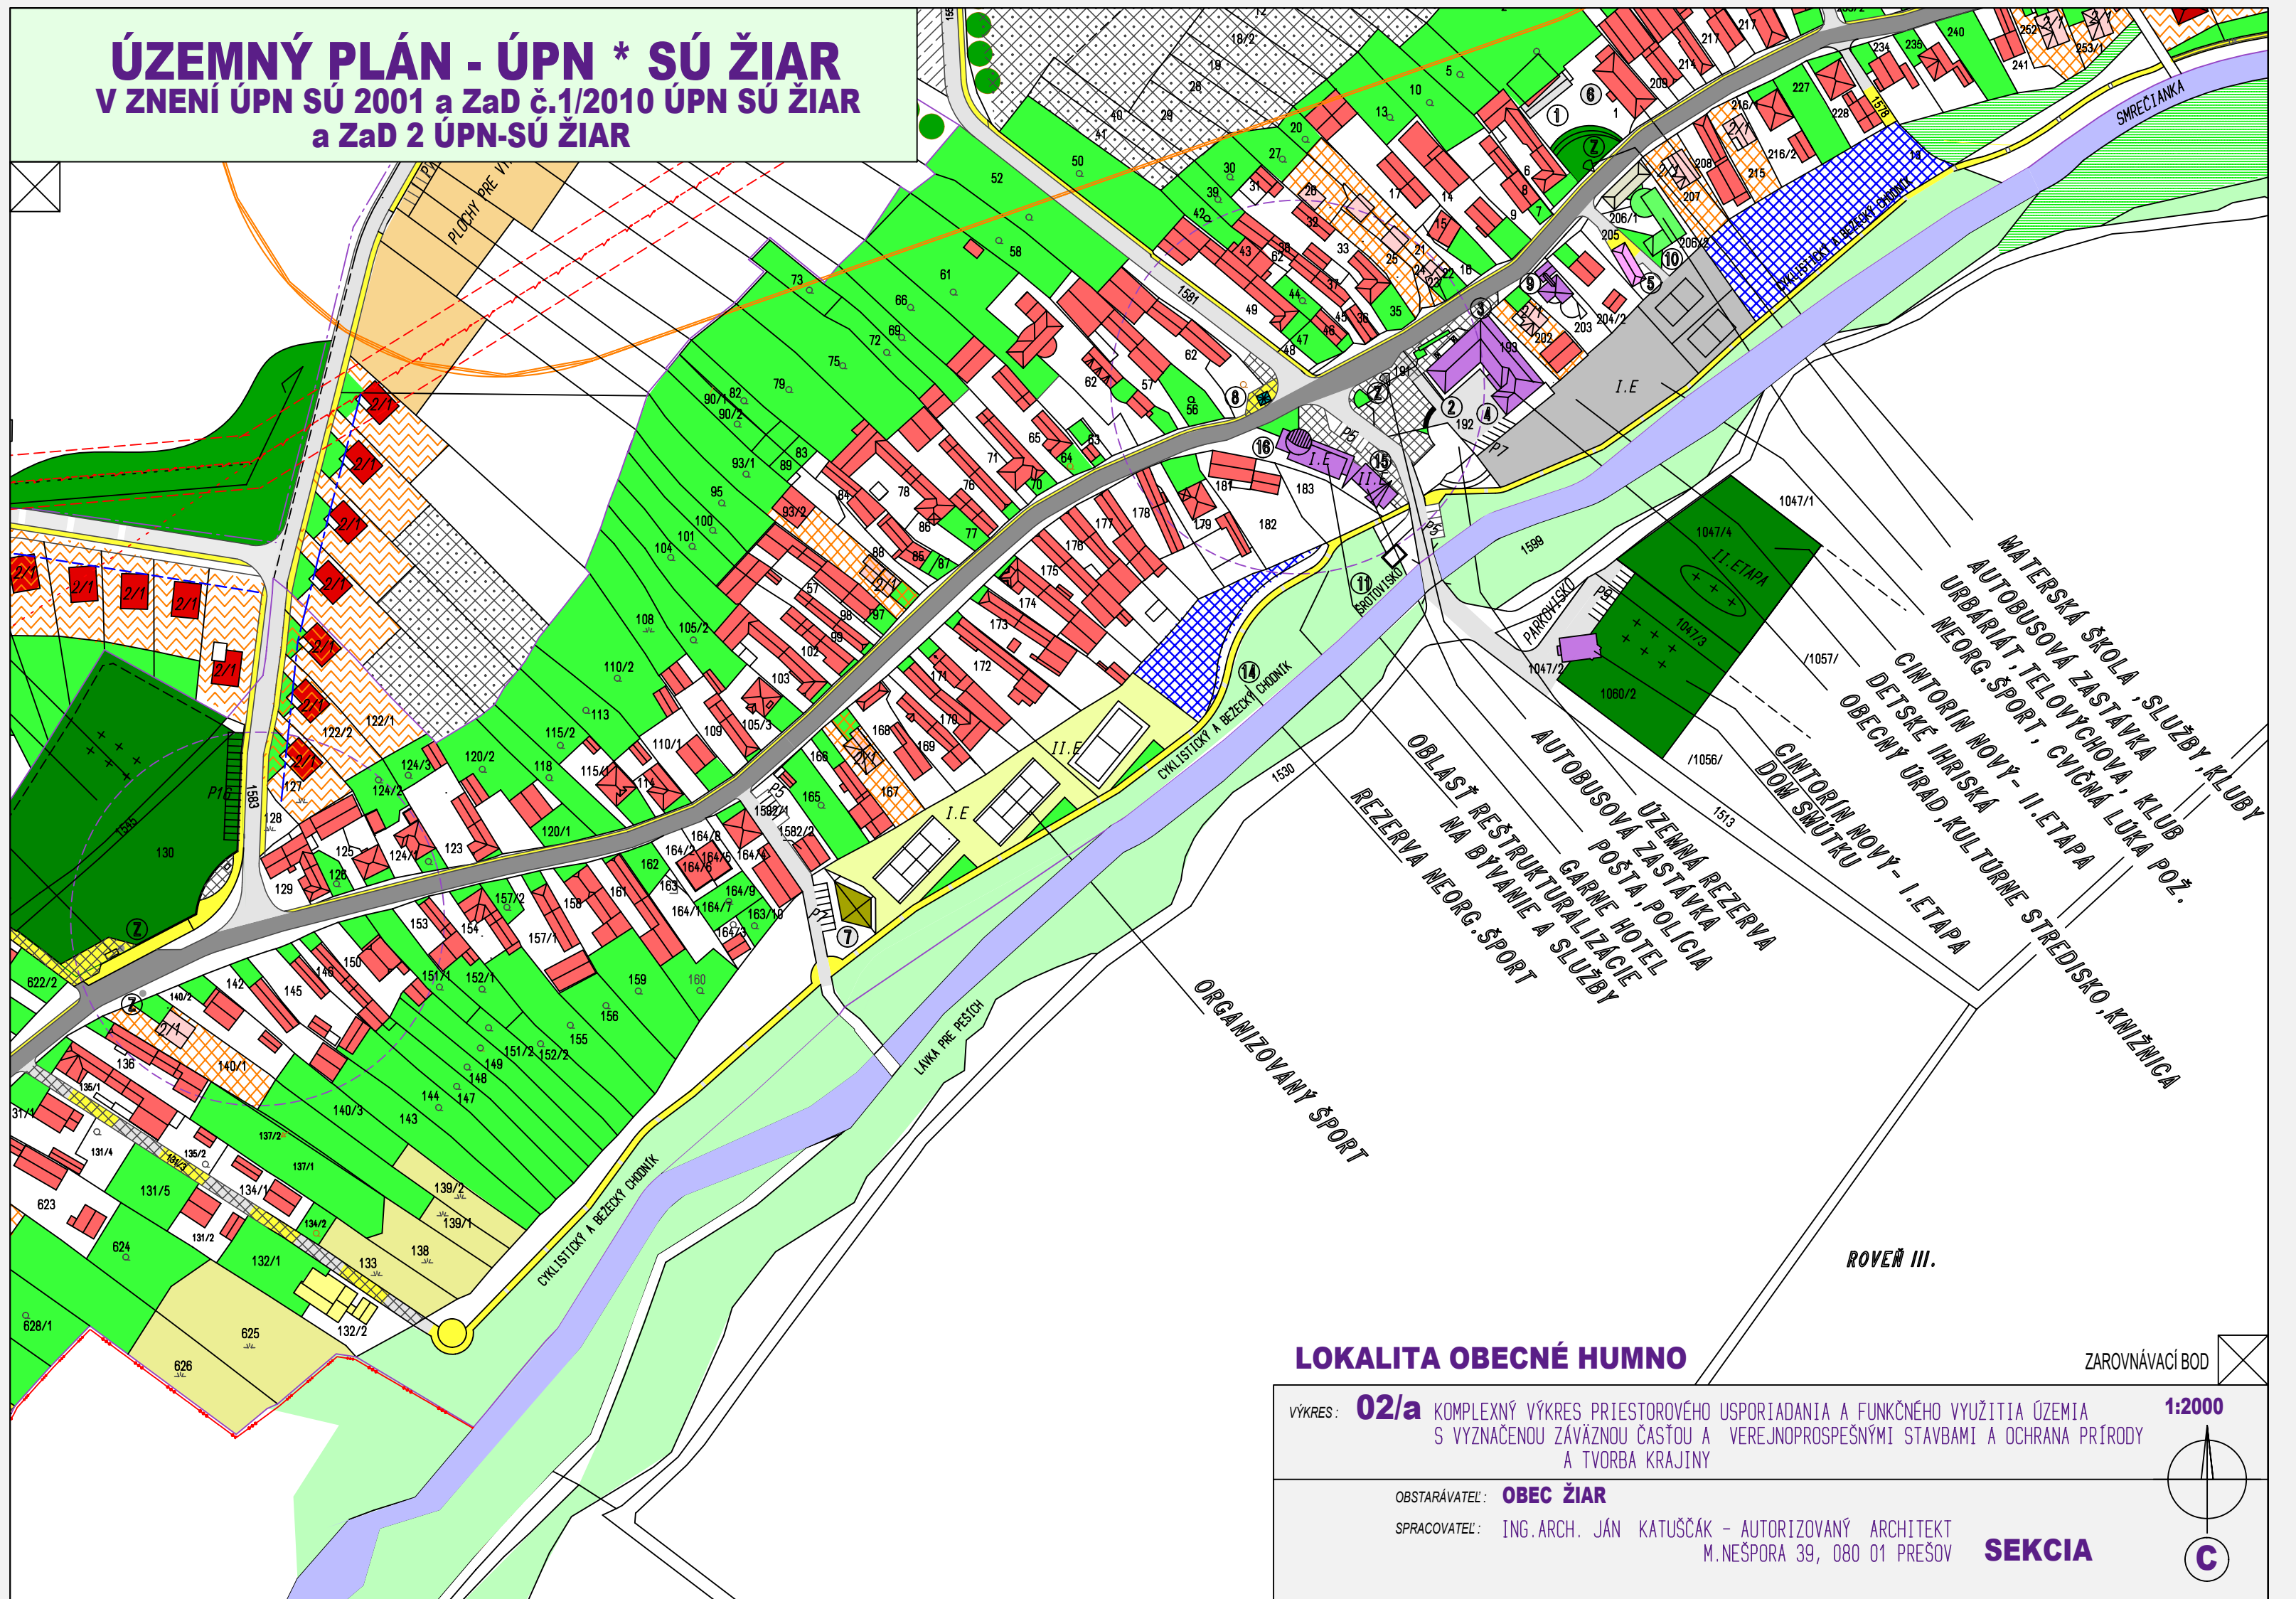

LOKALITA OBEČNÉ HUMNO

ZAROVNÁVACÍ BOD

VÝKRES: **02/a** KOMPLEXNÝ VÝKRES PRIESTOROVÉHO USPORIADANIA A FUNKČNÉHO VYUŽITIA ÚZEMIA
S VYZNAČENOU ZÁVÄZNOU ČASŤOU A VEREJNOPROSPEŠNÝMI STAVBAMI A OCHRANA PRÍRODY
A TVORBA KRAJINY

1:2000

OBSTARÁVATEĽ: **OBEČ ŽIAR**

SPRACOVATEĽ: ING.ARCH. JÁN KATUŠČÁK - AUTORIZOVANÝ ARCHITEKT
M.NEŠPORA 39, 080 01 PREŠOV

SEKCIA

