


ÚZEMNÝ PLÁN - ÚPN * SÚ ŽIAR
V ZNENÍ ÚPN SÚ 2001 a ZaD č.1/2010 ÚPN SÚ ŽIAR
a ZaD č.2 ÚPN SÚ ŽIAR



VEREJNOPROSPEŠNÉ STAVBY :

1. DOPRAVA - DOPRAVNÉ STAVBY

VS 1.7. VÝSTAVBA MIESTNEJ KOMUNIKÁCIE C3 MO 6,5/40
CHODNÍKOV V PRIESTORE NA BÝVANIE

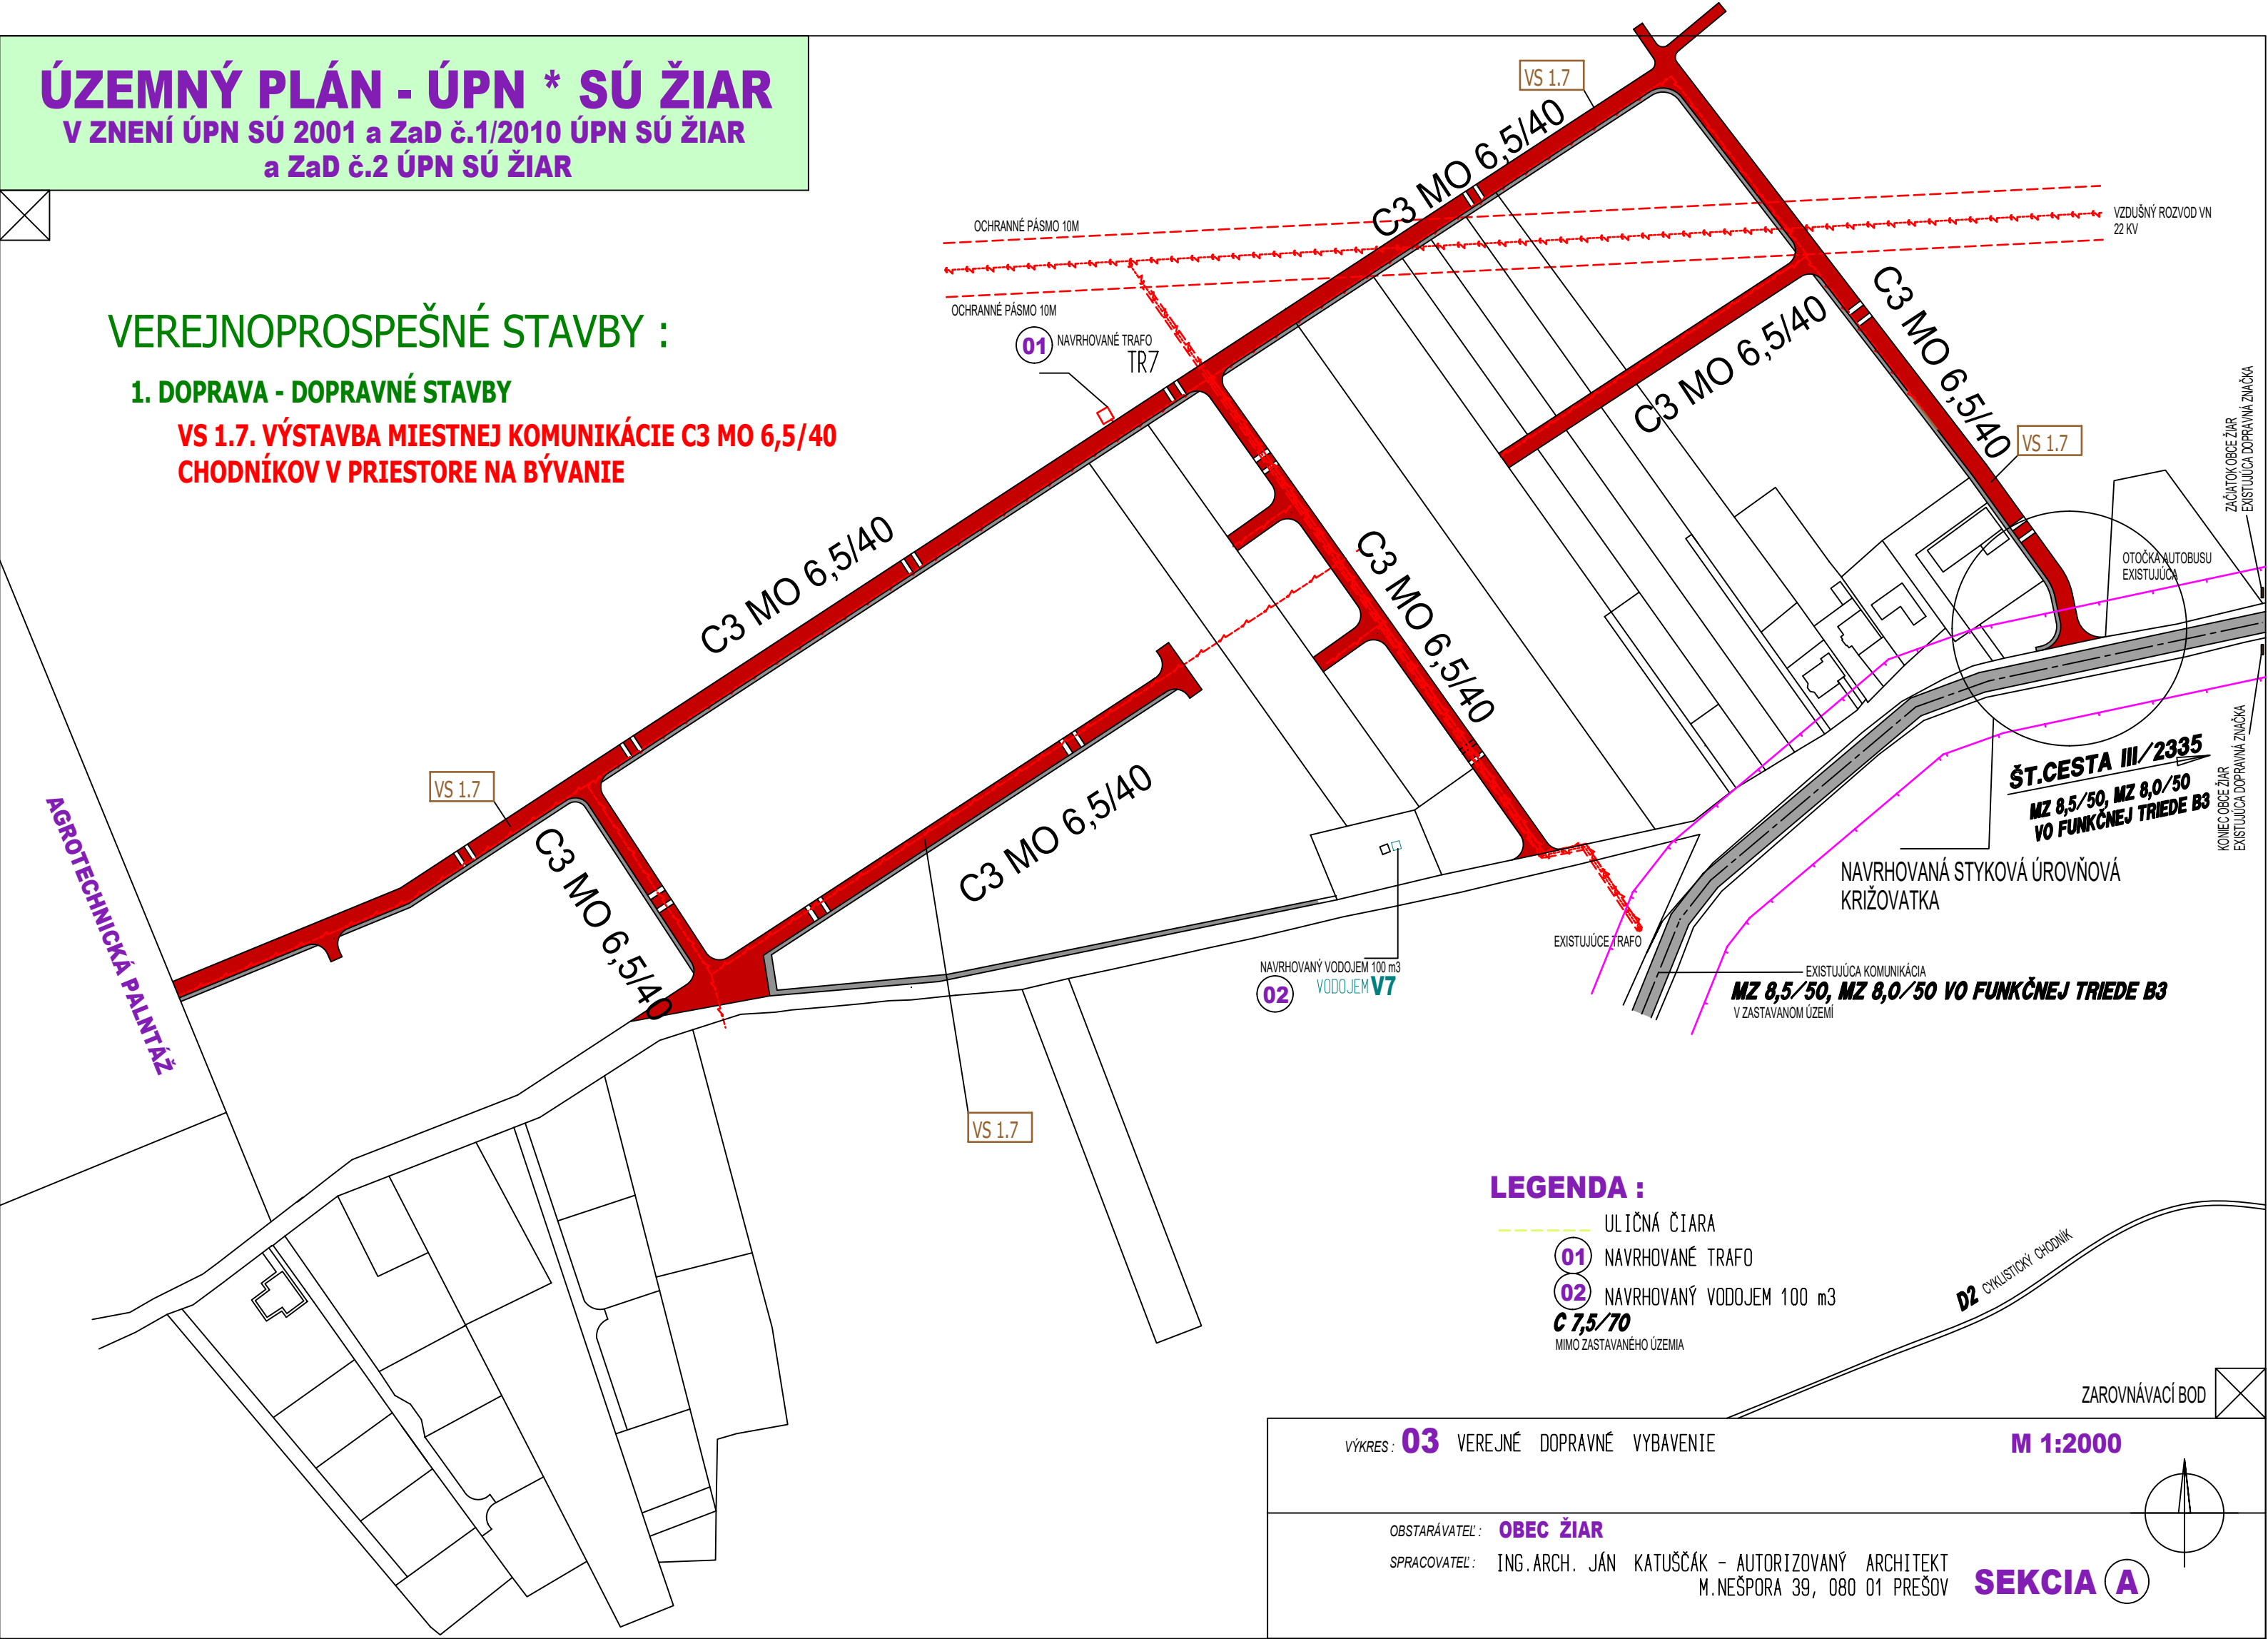

LEGENDA :

- ULIČNÁ ČIARA
- 01 NAVROVANÉ TRAFÓ
- 02 NAVROVANÝ VODOJEM 100 m3
- C 7,5/70 MIMO ZASTAVANÉHO ÚZEMIA

VÝKRES : 03 VEREJNÉ DOPRAVNÉ VYBAVENIE

M 1:2000

OBSTARÁVATEĽ : OBEC ŽIAR

SPRACOVATEĽ : ING.ARCH. JÁN KATUŠČÁK - AUTORIZOVANÝ ARCHITEKT
M.NEŠPORA 39, 080 01 PREŠOV

SEKCIA A