


ÚZEMNÝ PLÁN - ÚPN * SÚ ŽIAR

V ZNENÍ ÚPN SÚ 2001 a ZaD č.1/2010 ÚPN SÚ ŽIAR
a ZaD č.2 ÚPN SÚ ŽIAR

VEREJNOPROSPĚŠNÉ STAVBY :

1. DOPRAVA - DOPRAVNÉ STAVBY

VS 1.7. VÝSTAVBA MIESTNEJ KOMUNIKÁCIE C3 MO 6,5/40
CHODNÍKOV V PRIESTORE NA BÝVANIE

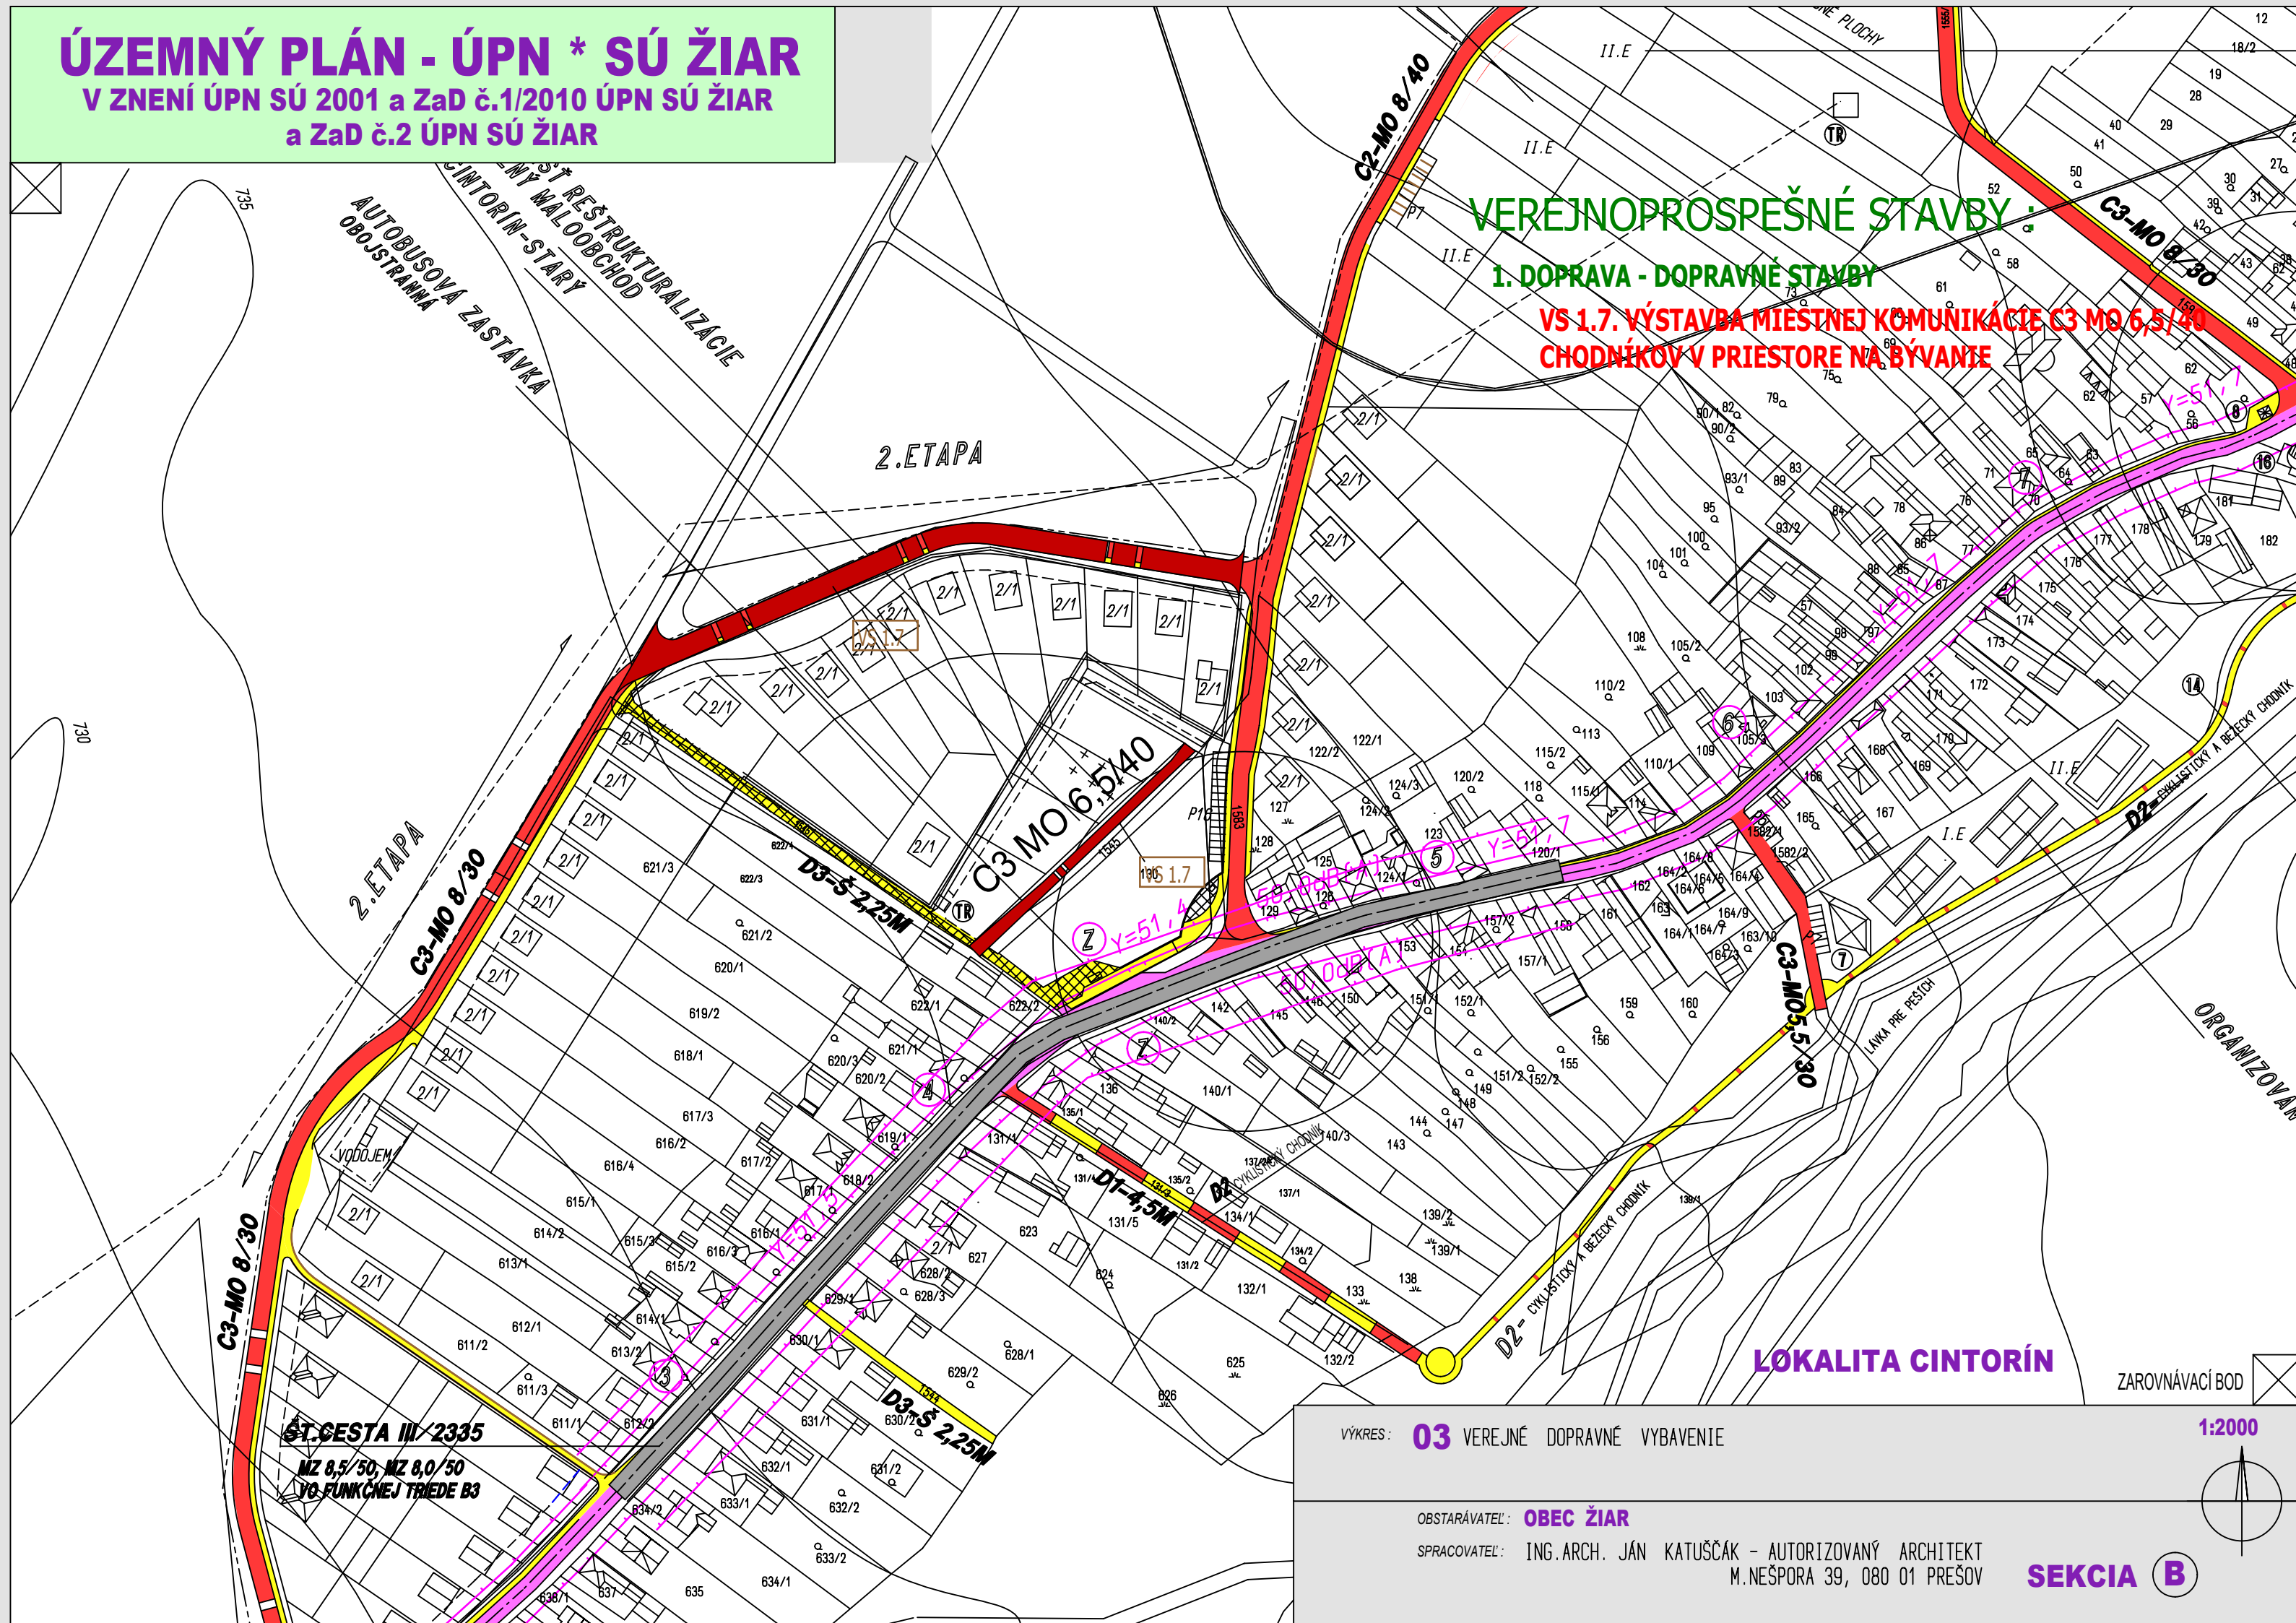

VÝKRES : 03 VEREJNÉ DOPRAVNÉ VYBAVENIE

1:2000

OBSTARÁVATEL : OBEC ŽIAR

SPRACOVATEL : ING. ARCH. JÁN KATUŠČÁK - AUTORIZOVANÝ ARCHITEKT
M. NEŠPORA 39, 080 01 PREŠOV

SEKCIA B