


ÚZEMNÝ PLÁN - ÚPN * SÚ ŽIAR
V ZNENÍ ÚPN SÚ 2001 a ZaD č.1/2010 ÚPN SÚ ŽIAR
a ZaD č.2 ÚPN SÚ ŽIAR

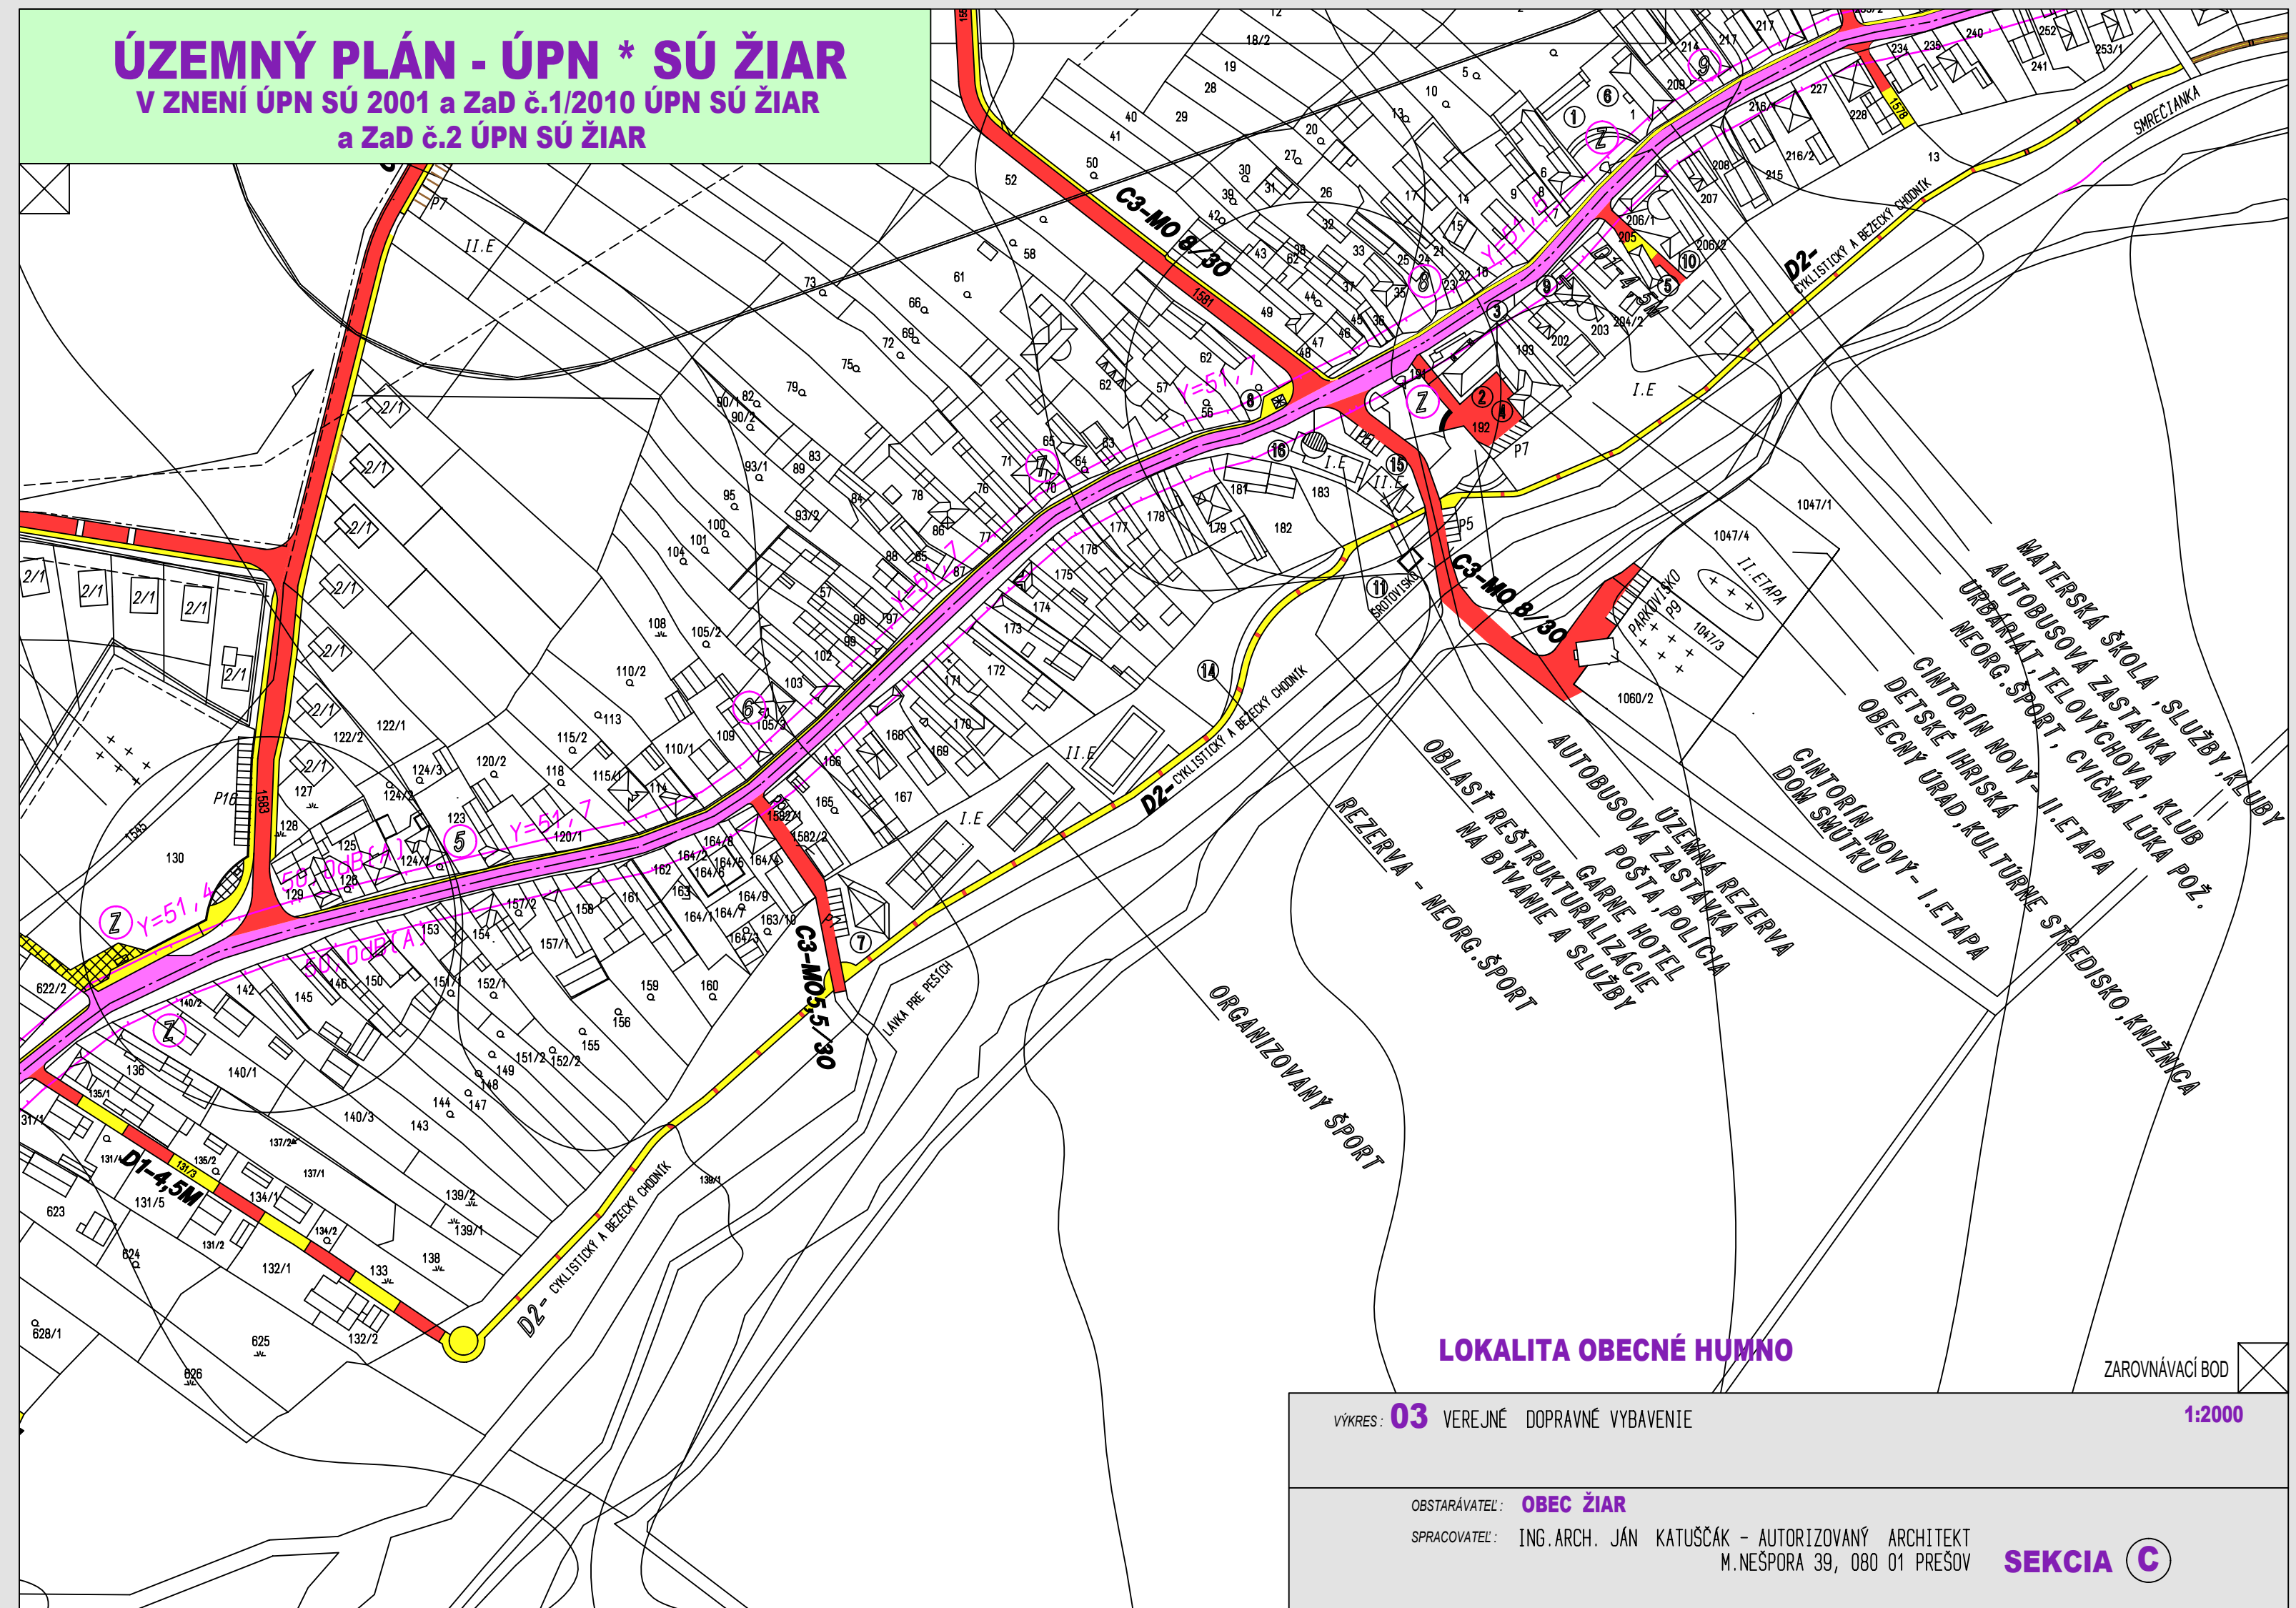

LOKALITA OBECNÉ HUMNO

VÝKRES: 03 VEREJNÉ DOPRAVNÉ VYBAVENIE		1:2000
OBSTARÁVATEL: OBEC ŽIAR		
SPRACOVATEL: ING. ARCH. JÁN KATUŠČÁK - AUTORIZOVANÝ ARCHITEKT M. NEŠPORA 39, 080 01 PREŠOV		
SEKCIA C		