


ÚZEMNÝ PLÁN - ÚPN * SÚ ŽIAR
V ZNENÍ ÚPN SÚ 2001 a ZaD č.1/2010 ÚPN SÚ ŽIAR
a ZaD č.2 ÚPN SÚ ŽIAR

VEREJNOPROSPEŠNÉ STAVBY :
2. PRE TECHNICKÚ VYBAVENOSŤ

- VS 2.7. VYBUDOVANIE TRAFOSTANICE TR7
- VS 2.8 ROŠÍRENIE ROZVODU KANALIZÁCIE
- VS 2.9 ROZŠÍRENIE ROZVODU VODY
- VS 2.10 ROZŠÍRENIE ROZVODU NN
- VS 2.11 VYBUDOVANIE ROZVODU PLYNU
- VS 2.12 VYBUDOVANIE VODOJEMU V7

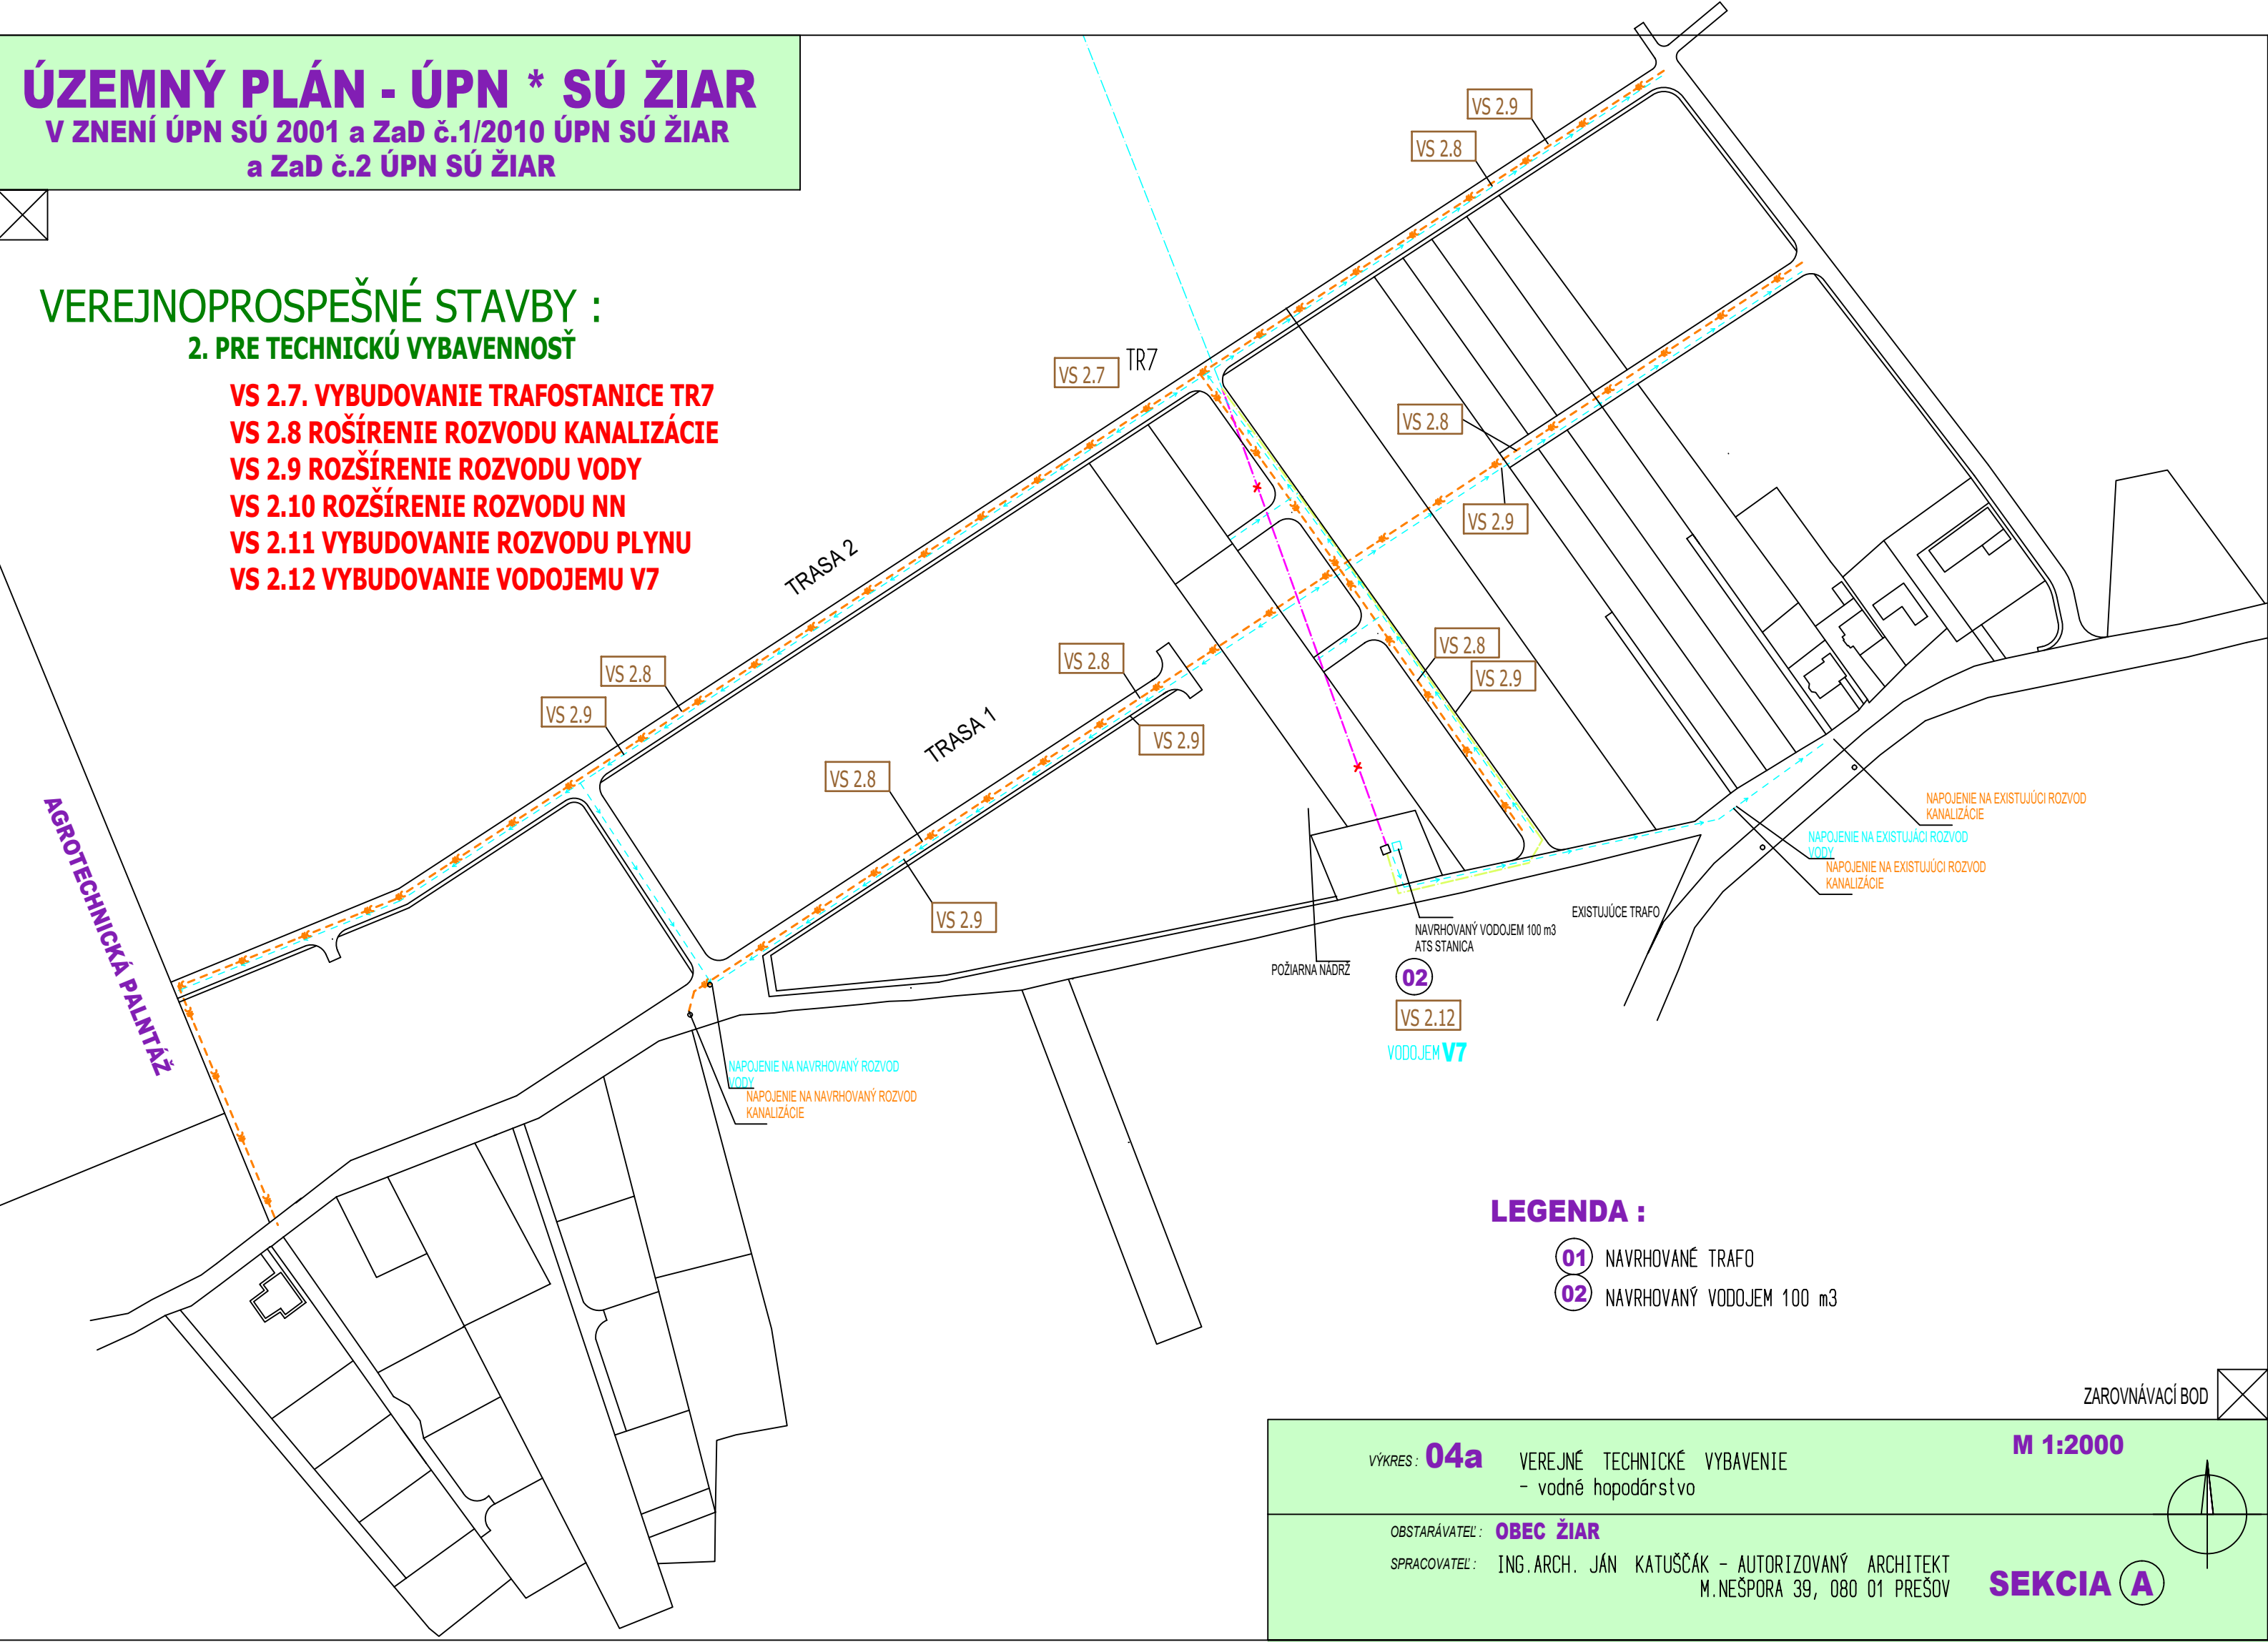

- LEGENDA :
- 01 NAVRHOVANÉ TRAFU
 - 02 NAVRHOVANÝ VODOJEM 100 m3

VÝKRES: 04a VEREJNÉ TECHNICKÉ VYBAVENIE
- vodné hospodárstvo

M 1:2000

OBSTARÁVATEL: OBEC ŽIAR
SPRACOVATEL: ING.ARCH. JÁN KATUŠČÁK - AUTORIZOVANÝ ARCHITEKT
M.NEŠPORA 39, 080 01 PREŠOV

SEKCIA A