


# ÚZEMNÝ PLÁN - ÚPN \* SÚ ŽIAR

V ZNENÍ ÚPN SÚ 2001 a ZaD č.1/2010 ÚPN SÚ ŽIAR  
a ZaD č.2 ÚPN SÚ ŽIAR

## VEREJNOPROSPEŠNÉ STAVBY :

### 2. PRE TECHNICKÚ VYBAVENOSŤ

- VS 2.7. VYBUDOVANIE TRAFOSTANICE TR7
- VS 2.8 ROŠÍRENIE ROZVODU KANALIZÁCIE
- VS 2.9 ROZŠÍRENIE ROZVODU VODY
- VS 2.10 ROZŠÍRENIE ROZVODU NN
- VS 2.11 VYBUDOVANIE ROZVODU PLYNU
- VS 2.12 VYBUDOVANIE VODOJEMU V7

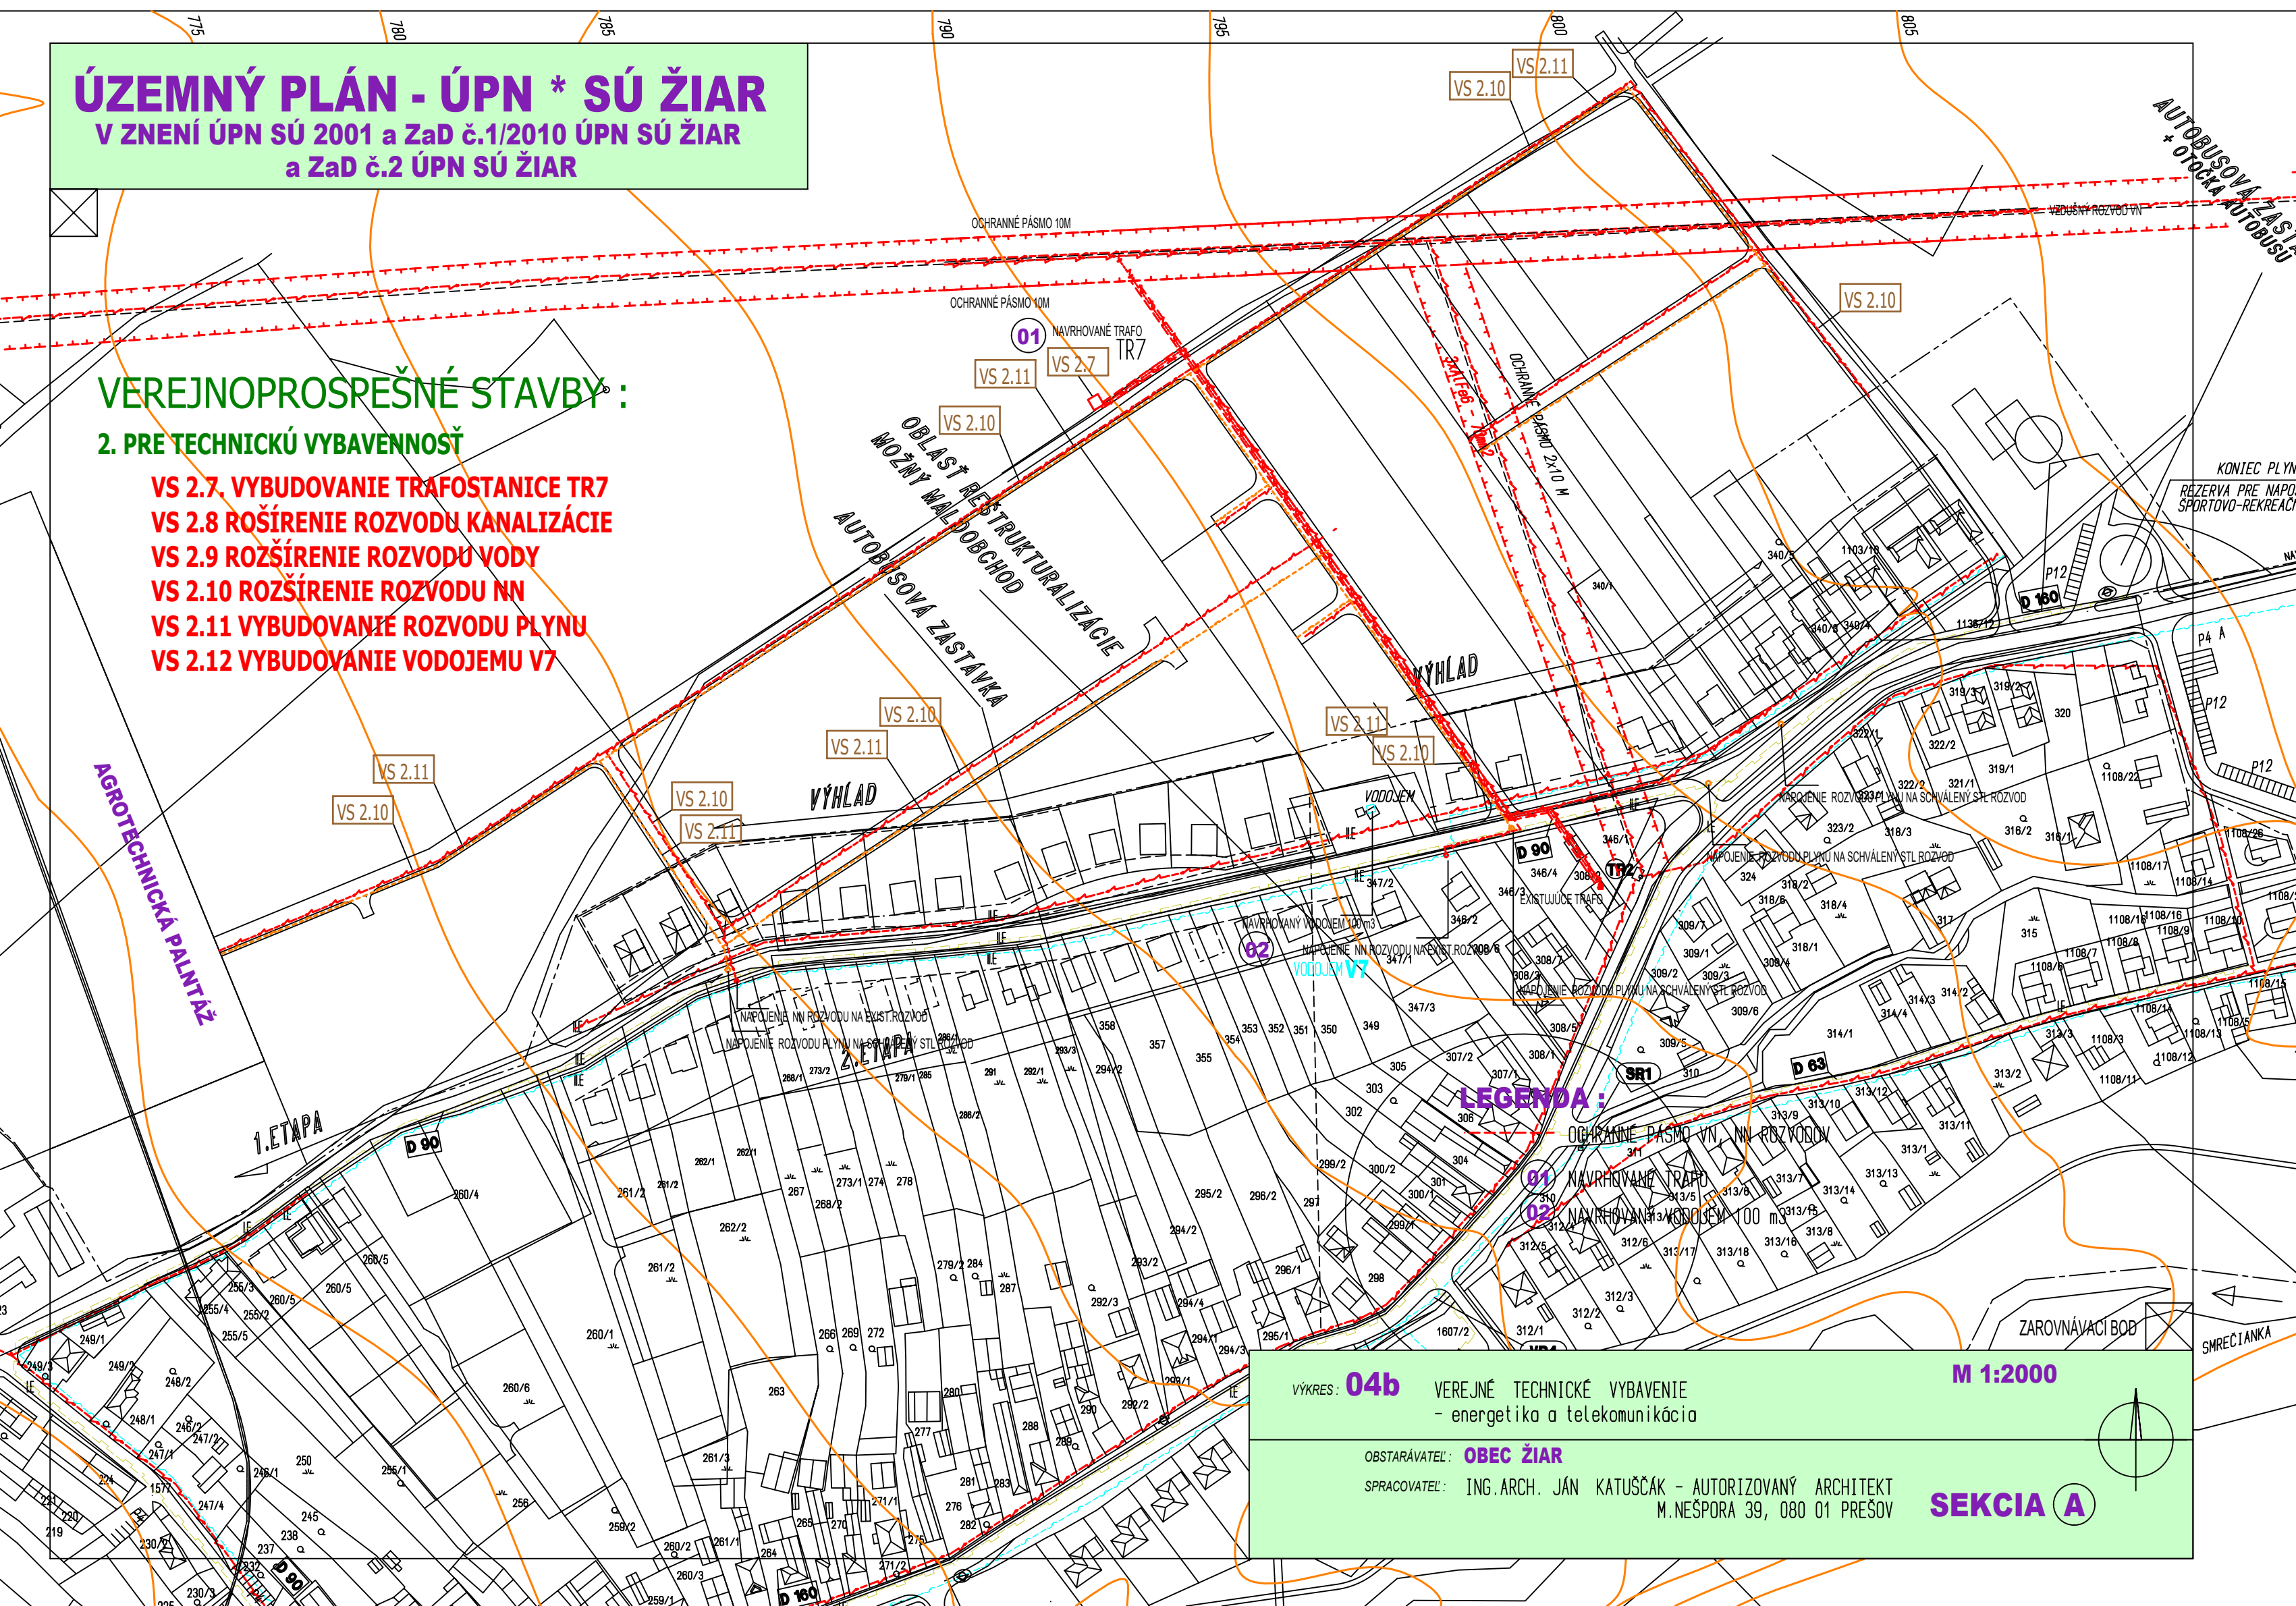

### LEGENDA :

VÝKRES: **04b** VEREJNÉ TECHNICKÉ VYBAVENIE  
- energetika a telekomunikácia

OBSTARÁVATEL: **OBEC ŽIAR**

SPRACOVATEL: ING.ARCH. JÁN KATUŠČAK - AUTORIZOVANÝ ARCHITEKT  
M.NEŠPORA 39, 080 01 PREŠOV

M 1:2000

**SEKCIA A**