# ÚZEMNÝ PLÁN - ÚPN * SÚ ŽIAR

## V ZNENÍ ÚPN SÚ 2001 a ZaD č.1/2010 ÚPN SÚ ŽIAR a ZaD č.2 ÚPN SÚ ŽIAR

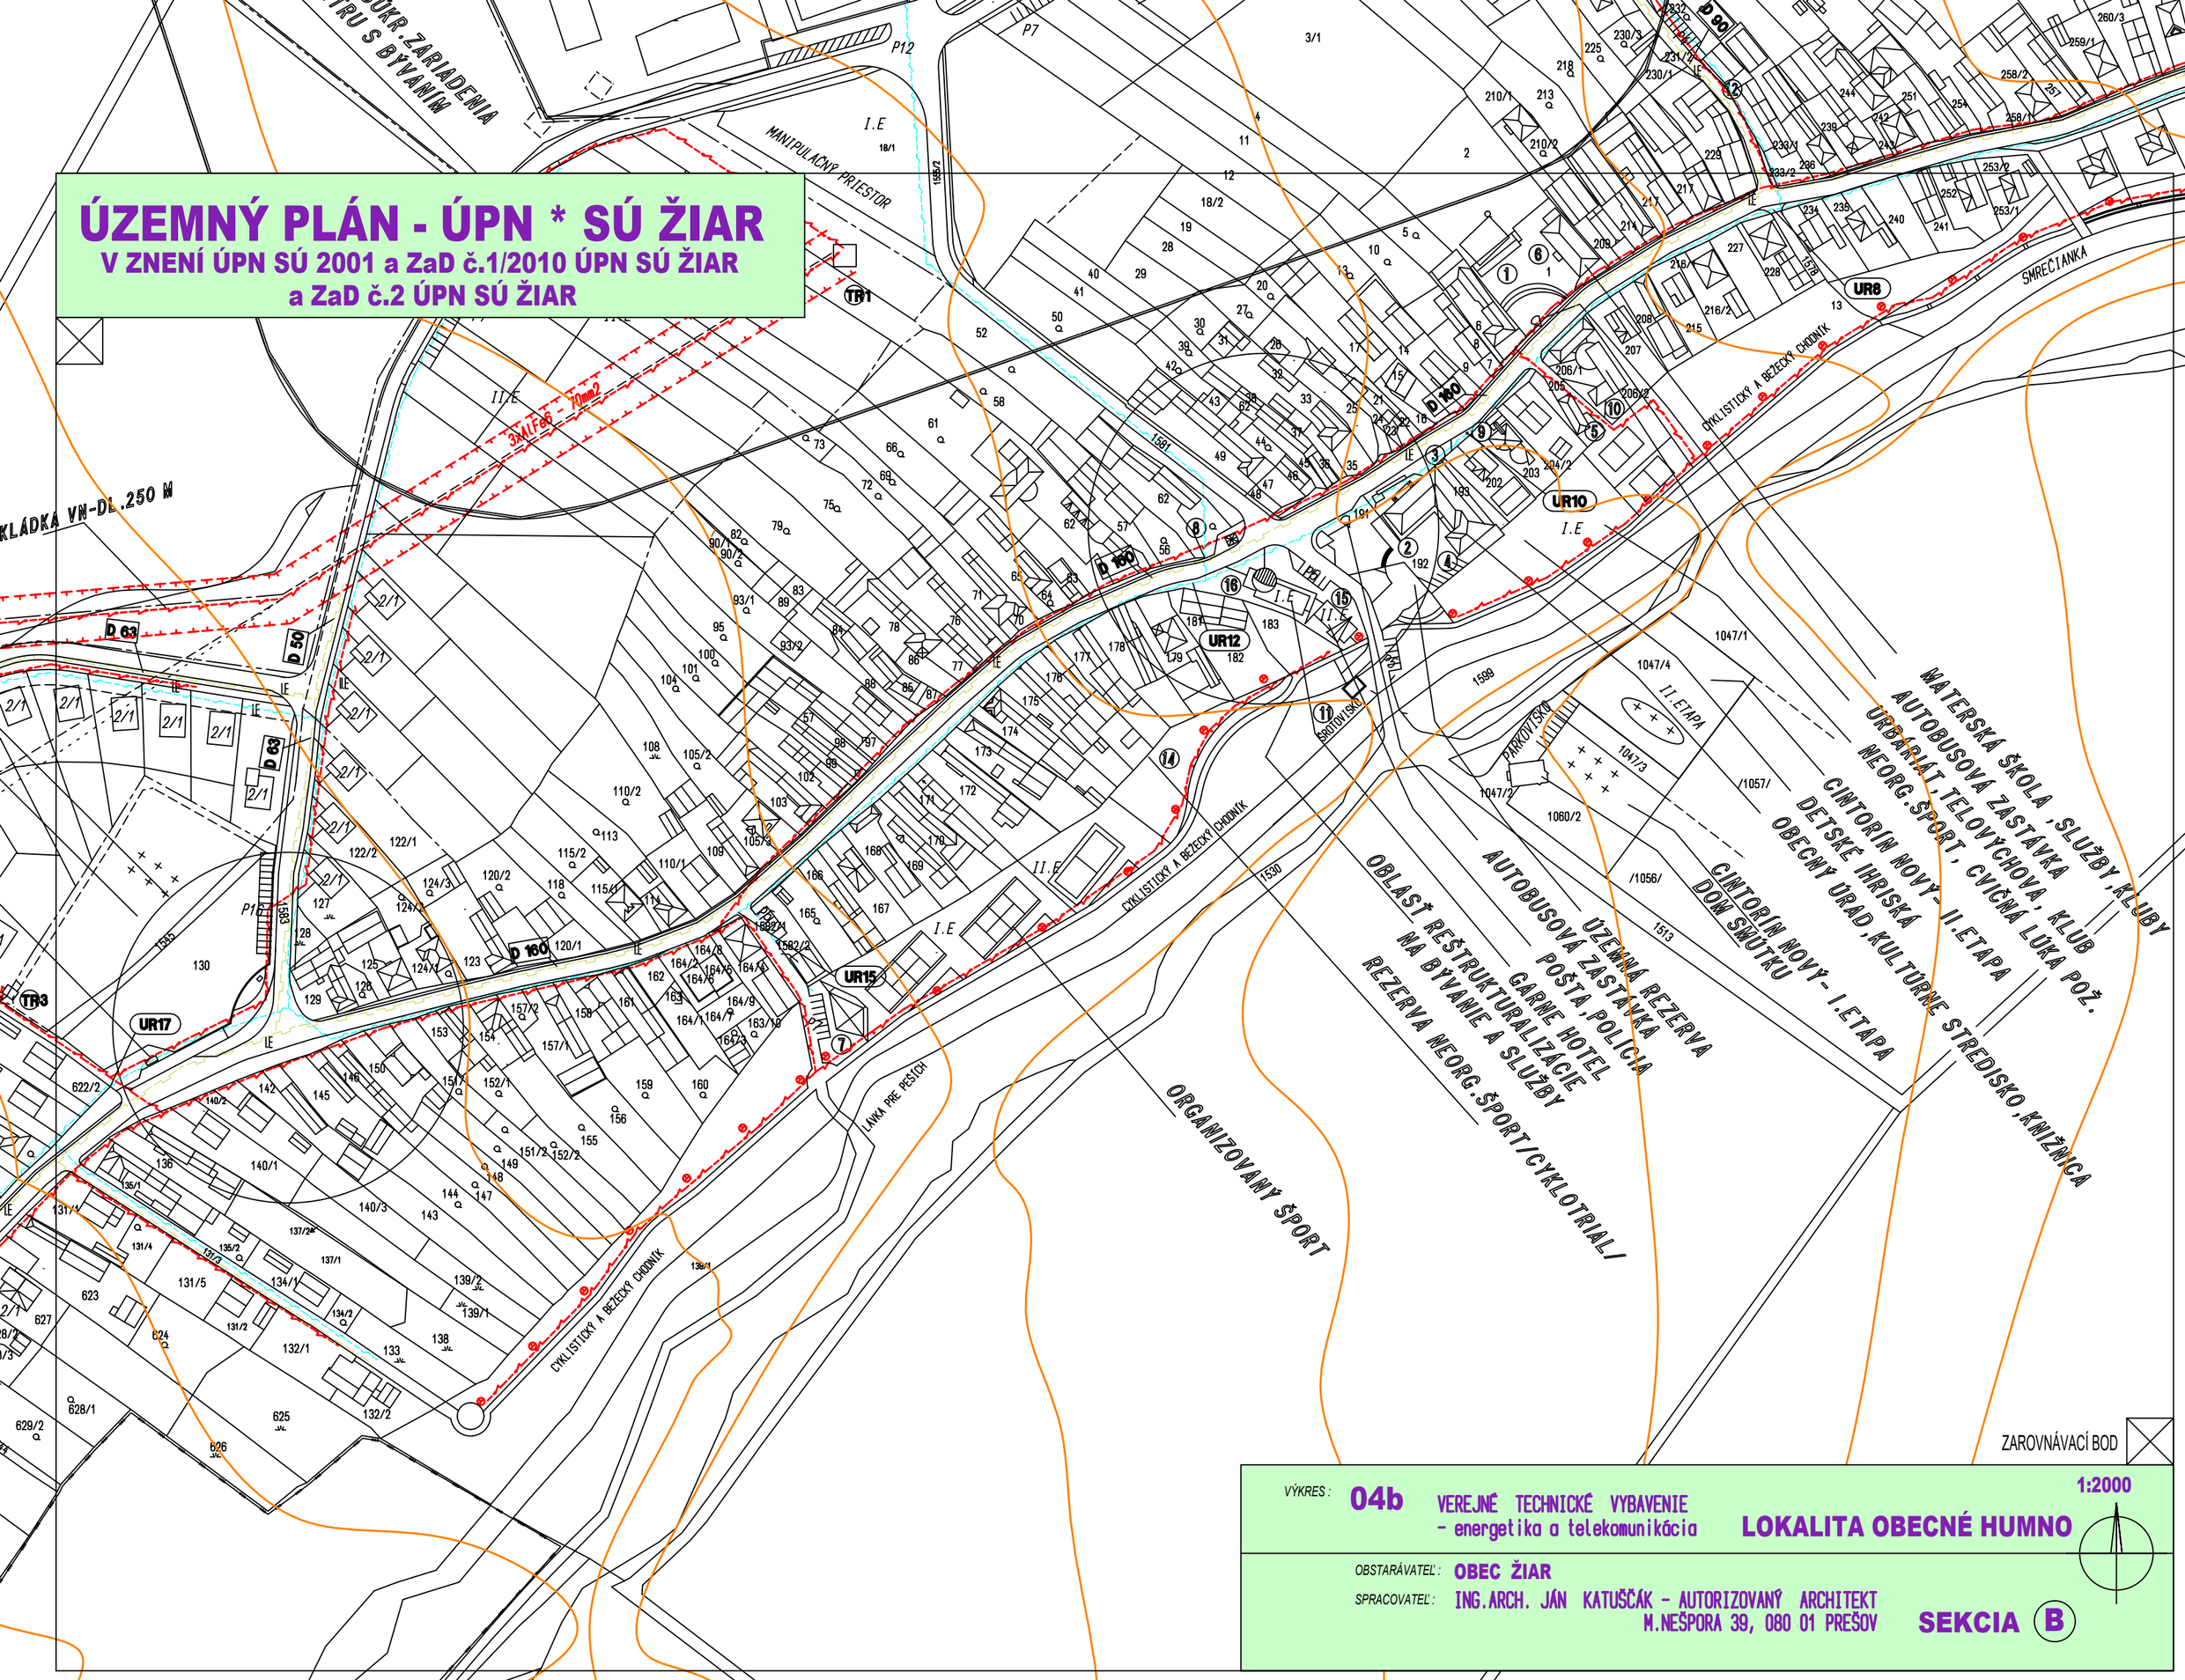


VÝKRES: **04b** VEREJNÉ TECHNICKÉ VYBAVENIE - energetika a telekomunikácia

**LOKALITA OBECNÉ HUMNO**

1:2000

OBSTARÁVATEĽ: **OBEC ŽIAR**

SPRACOVATEĽ: ING.ARCH. JÁN KATUŠČÁK - AUTORIZOVANÝ ARCHITEKT
M.NEŠPORA 39, 080 01 PREŠOV

**SEKCIA B**