


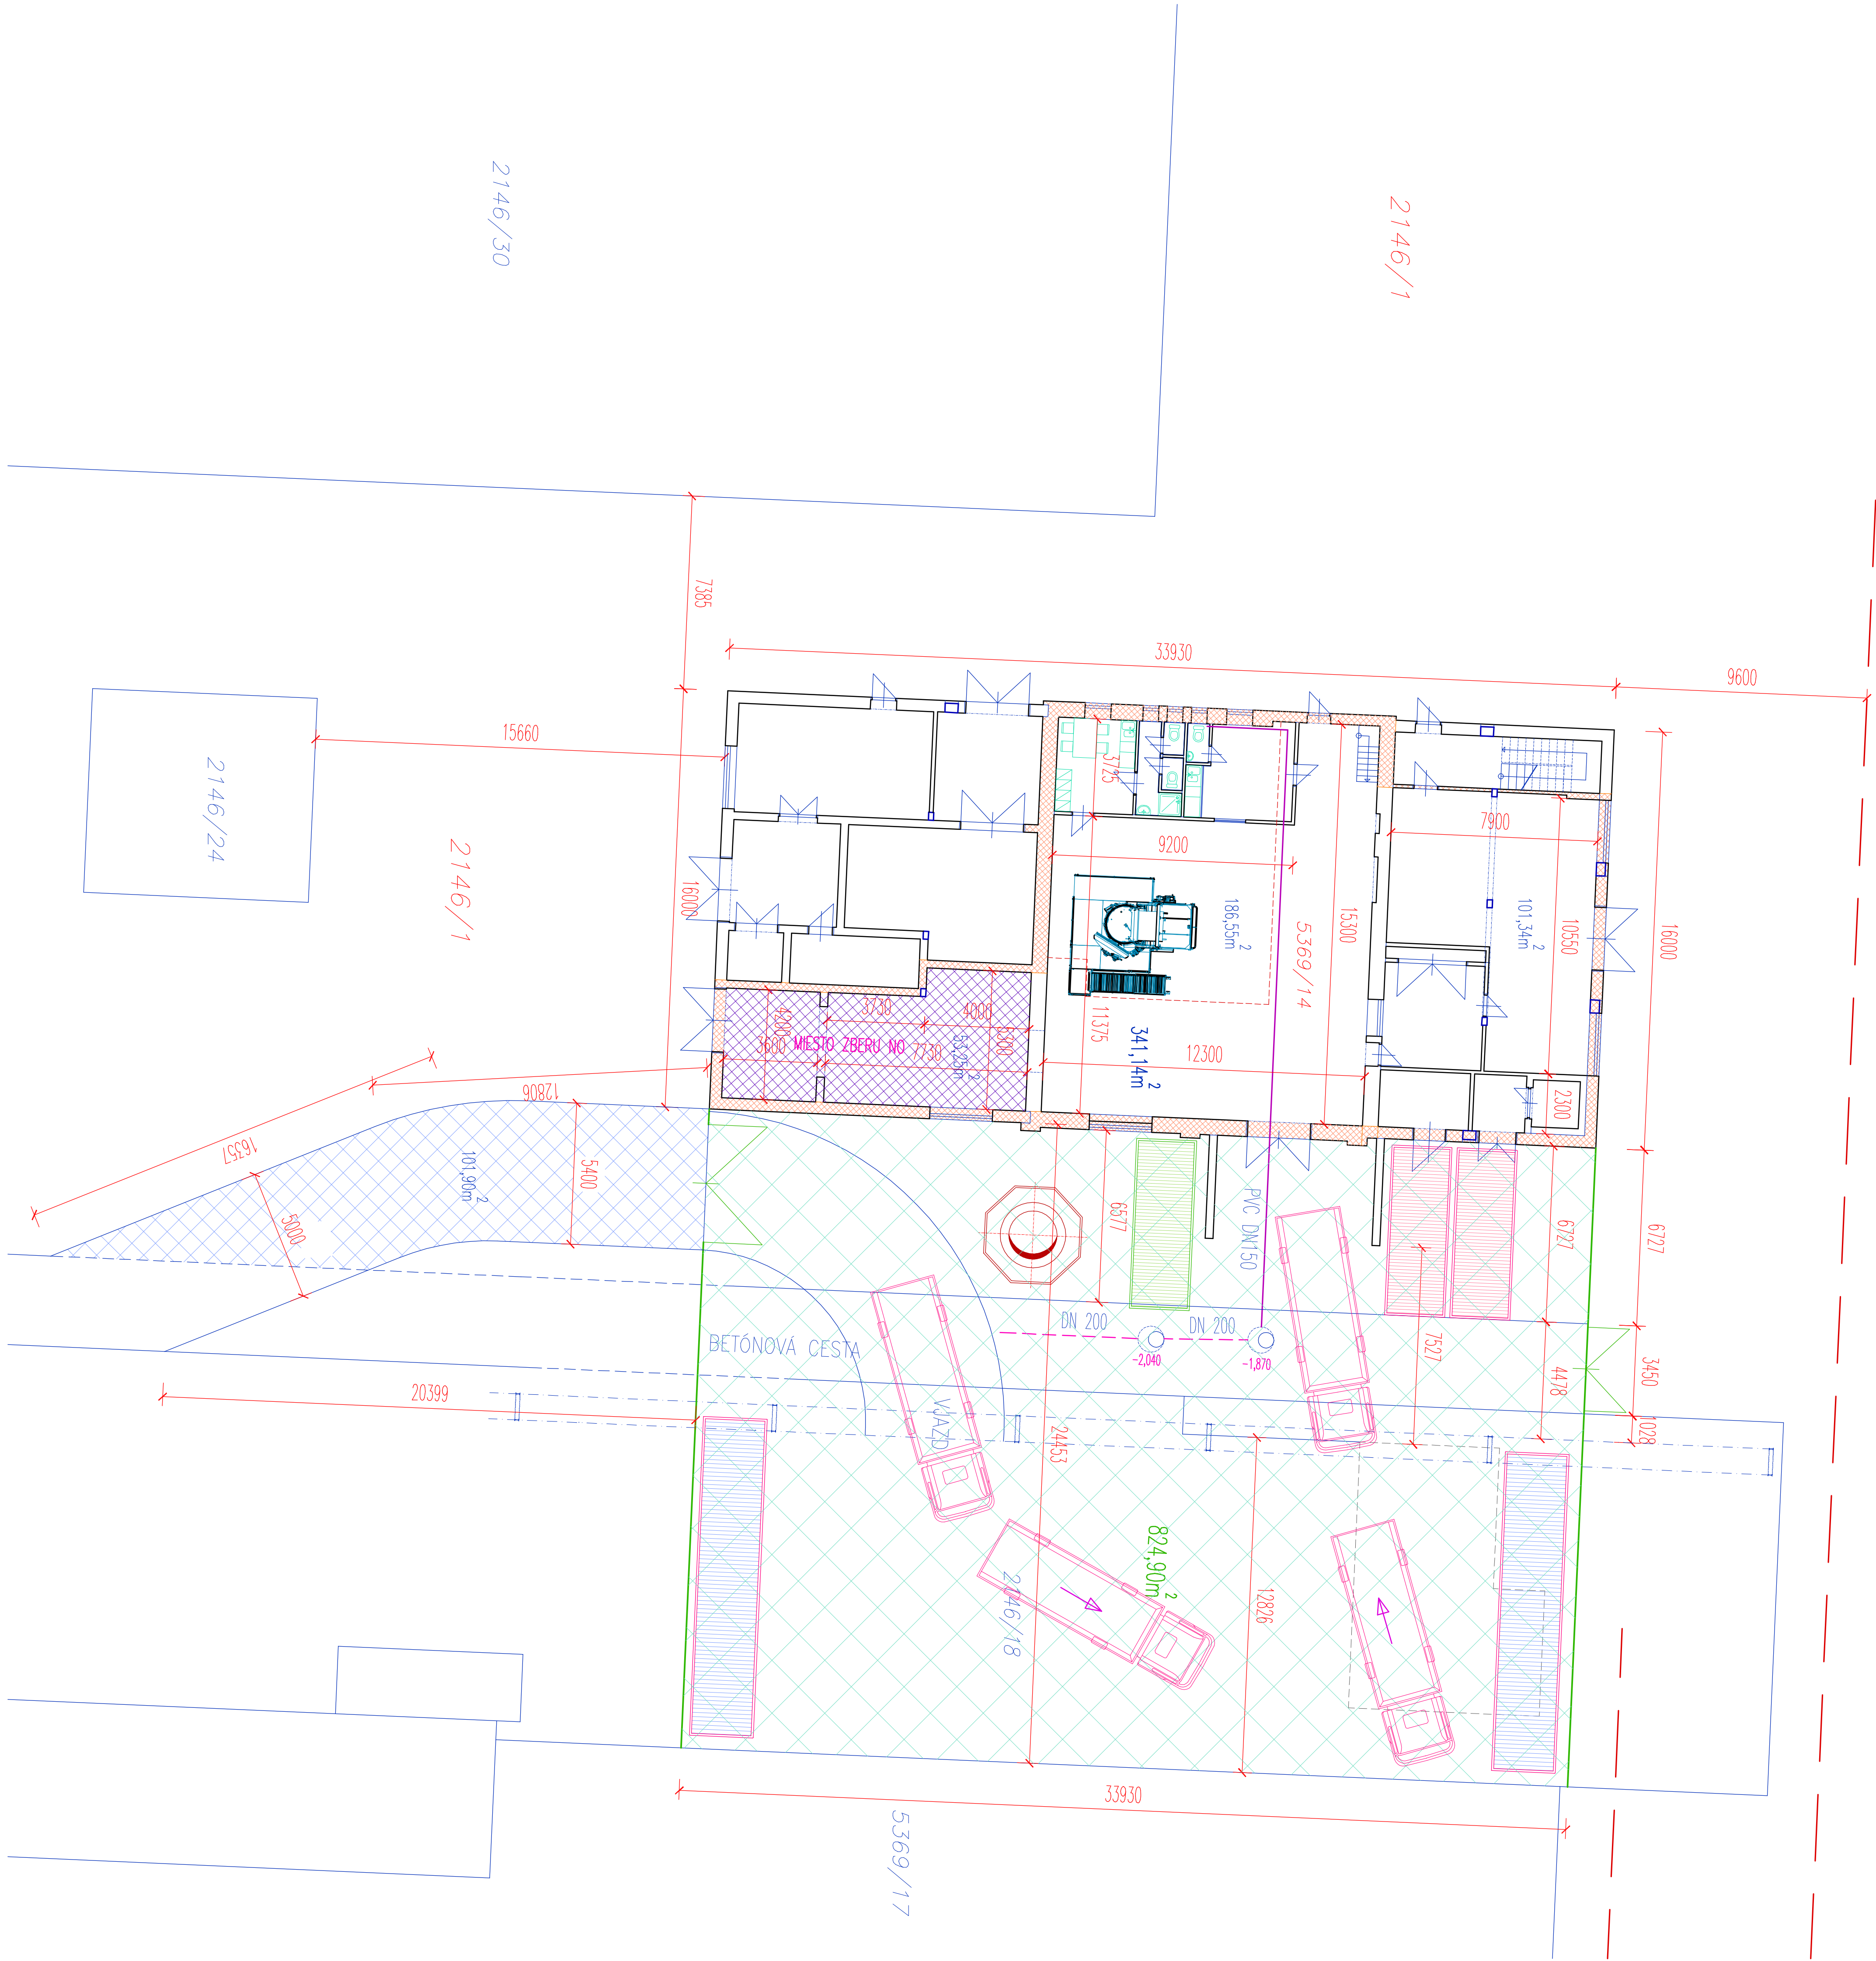

OBJEKTOVÁ SÚSTAVA

- SO 01 PREVÁDZKOVÝ SÚBOR, TECHNOLOGICKÁ ČASŤ
- SO 02 KOMUNIKÁCIE A SPEVNENÉ PLOCHY
- SO 03 VODOVODNÁ PRÍPOJKA
- SO 04 KANALIZAČNÁ PRÍPOJKA
- SO 05 PRÍPOJKA ELEKTRO
- SO 06 OPLOTENIE

LEGENDA

- OBJEKT, KDE BUDE UMIESŤNÉ ZARIADENIE NA ÚPRAVU NEBEZPEČNÝCH ODPADOV A ZARIADENIE NA ZBER NEBEZPEČNÝCH ODPADOV
- ŠRAFOVANIM OHRANIČENÁ ZAJÍMOVÁ PLOCHA
- OBRYŠ VONKAJEJ ZAJÍMOVÉJ PLOCHY
- OBRYŠ EXISTUJÚCICH OBJEKTOV
- HRANICE PREDMETNEJ PARCELY
- HRANICE OSTATNÝCH PARCEL
- NOVOVYBUDOVANÉ OPLOTENIE PLETIVOM
- OS KOLAJI VNÚTROAREÁLOVEJ VLEČKY
- EXISTUJÚCA KANALIZÁCIA DN 200
- NOVOVYBUDOVANÁ KANALIZAČNÁ PRÍPOJKA PVC DN150
- KONTAJNER NA NEBEZPEČNÝ ODPAD UZAVRETÝ 6500x2300x2000mm (30m³)
- KONTAJNER NA NEBEZPEČNÝ ODPAD UZAVRETÝ 6500x2300x2000mm (30m³)
- KONTAJNER NA NEBEZPEČNÝ ODPAD UZAVRETÝ 12200x2440x2890mm (86m³)
- CHLADIACI KONTAJNER UZAVRETÝ 12200x2440x2890mm (86m³)
- OBRYŠ PLOCHY POTREBNEJ PRE VJAZD DO AREÁLU
- MIESTO ZBERU NO

SPOLNÁ PROJEKČIA KANCELÁRIA "FOJTIK"		Zodpovedný projektant: Ing. Miroslav FOJTIK	MIERKA: 1:125	DATUM: 04/2025
NÁZOV AKCIE: TECHNOLOGICKÉ ZARIADENIE NA ÚPRAVU NEBEZPEČNÝCH ODPADOV A ZARIADENIE NA ZBER NEBEZPEČNÝCH ODPADOV		Ing. Miroslav FOJTIK	STUPEŇ: 1:125	Podpis projektanta: 8.14
INVESTOR: Sterim s.r.o., Piatova 4072/5A, 851 07 Bratislava		Ing. Miroslav FOJTIK	Časť: Starobná časť	Poradové číslo: 24
MIESTO STAVBY: ZVOLEN, k.ú. Zvolen, parcely číslo 5589/14, 2146/1, 2146/18		Ing. Miroslav FOJTIK	Číslo archívu:	Číslo záznamu: