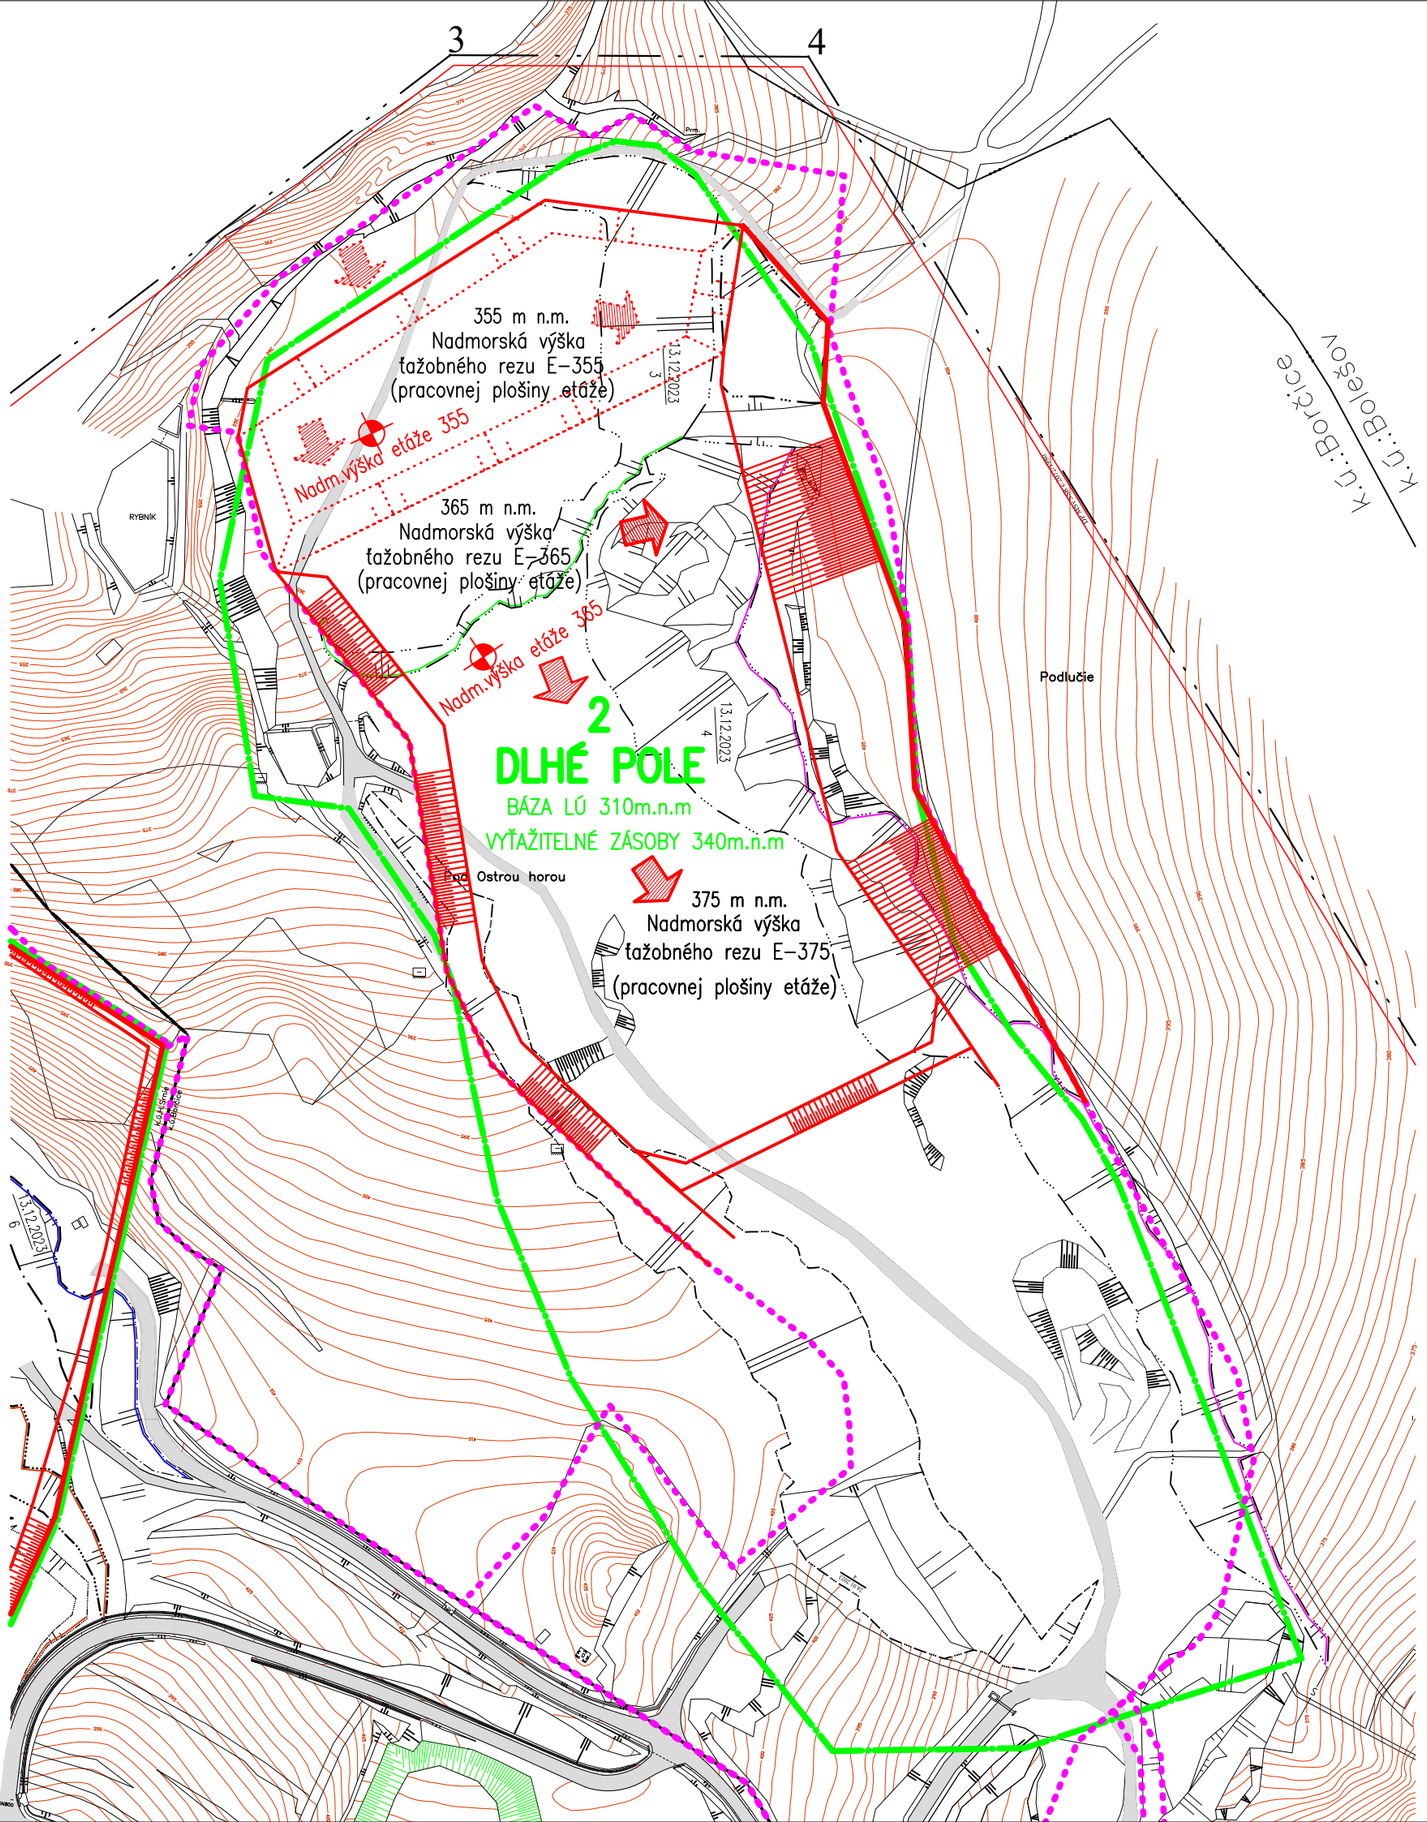


VYSVETLIVKY:

- HRANICE PRÍSLUŠNÝCH LOŽISKOVÝCH ÚSEKOV VYUŽITELNÝCH ZÁSOB
- HRANICA POZEMKOV, KTORÉ SÚ VYSPORIADANÉ Z HĽADISKA ODŇATIA AKO I MAJETKOVO–PRÁVNEHO
- ŤAŽOBNÉ REZY (ETÁŽE) V SÚČASNOSTI
- PROJEKTOVANÝ ŤAŽOBNÝ REZ (ETÁŽ) NA KONCI PLÁNOVANÉHO OBDOBIA
- ALTERNATÍVNE OTVORENIE ŤAŽOBNÉHO REZU V PRÍPADE NEKVALITNEJ SUROVINY
- VNÚTROLOMOVÉ KOMUNIKÁCIE

Súradnicový systém: S–JTSK
Výškový systém: Bpv

Výkres č.6

CEMMAC, a.s., Cementárska 14,
914 42 HORNÉ SRNIE

POPD na roky 2026 - 2045
Mapa ložiskového úseku DLHÉ POLE
PLÁNOVANÝ STAV LOMU NA KONCI OBDOBIA

Dátum: 23.10.2024	Mierka: 1:3000