


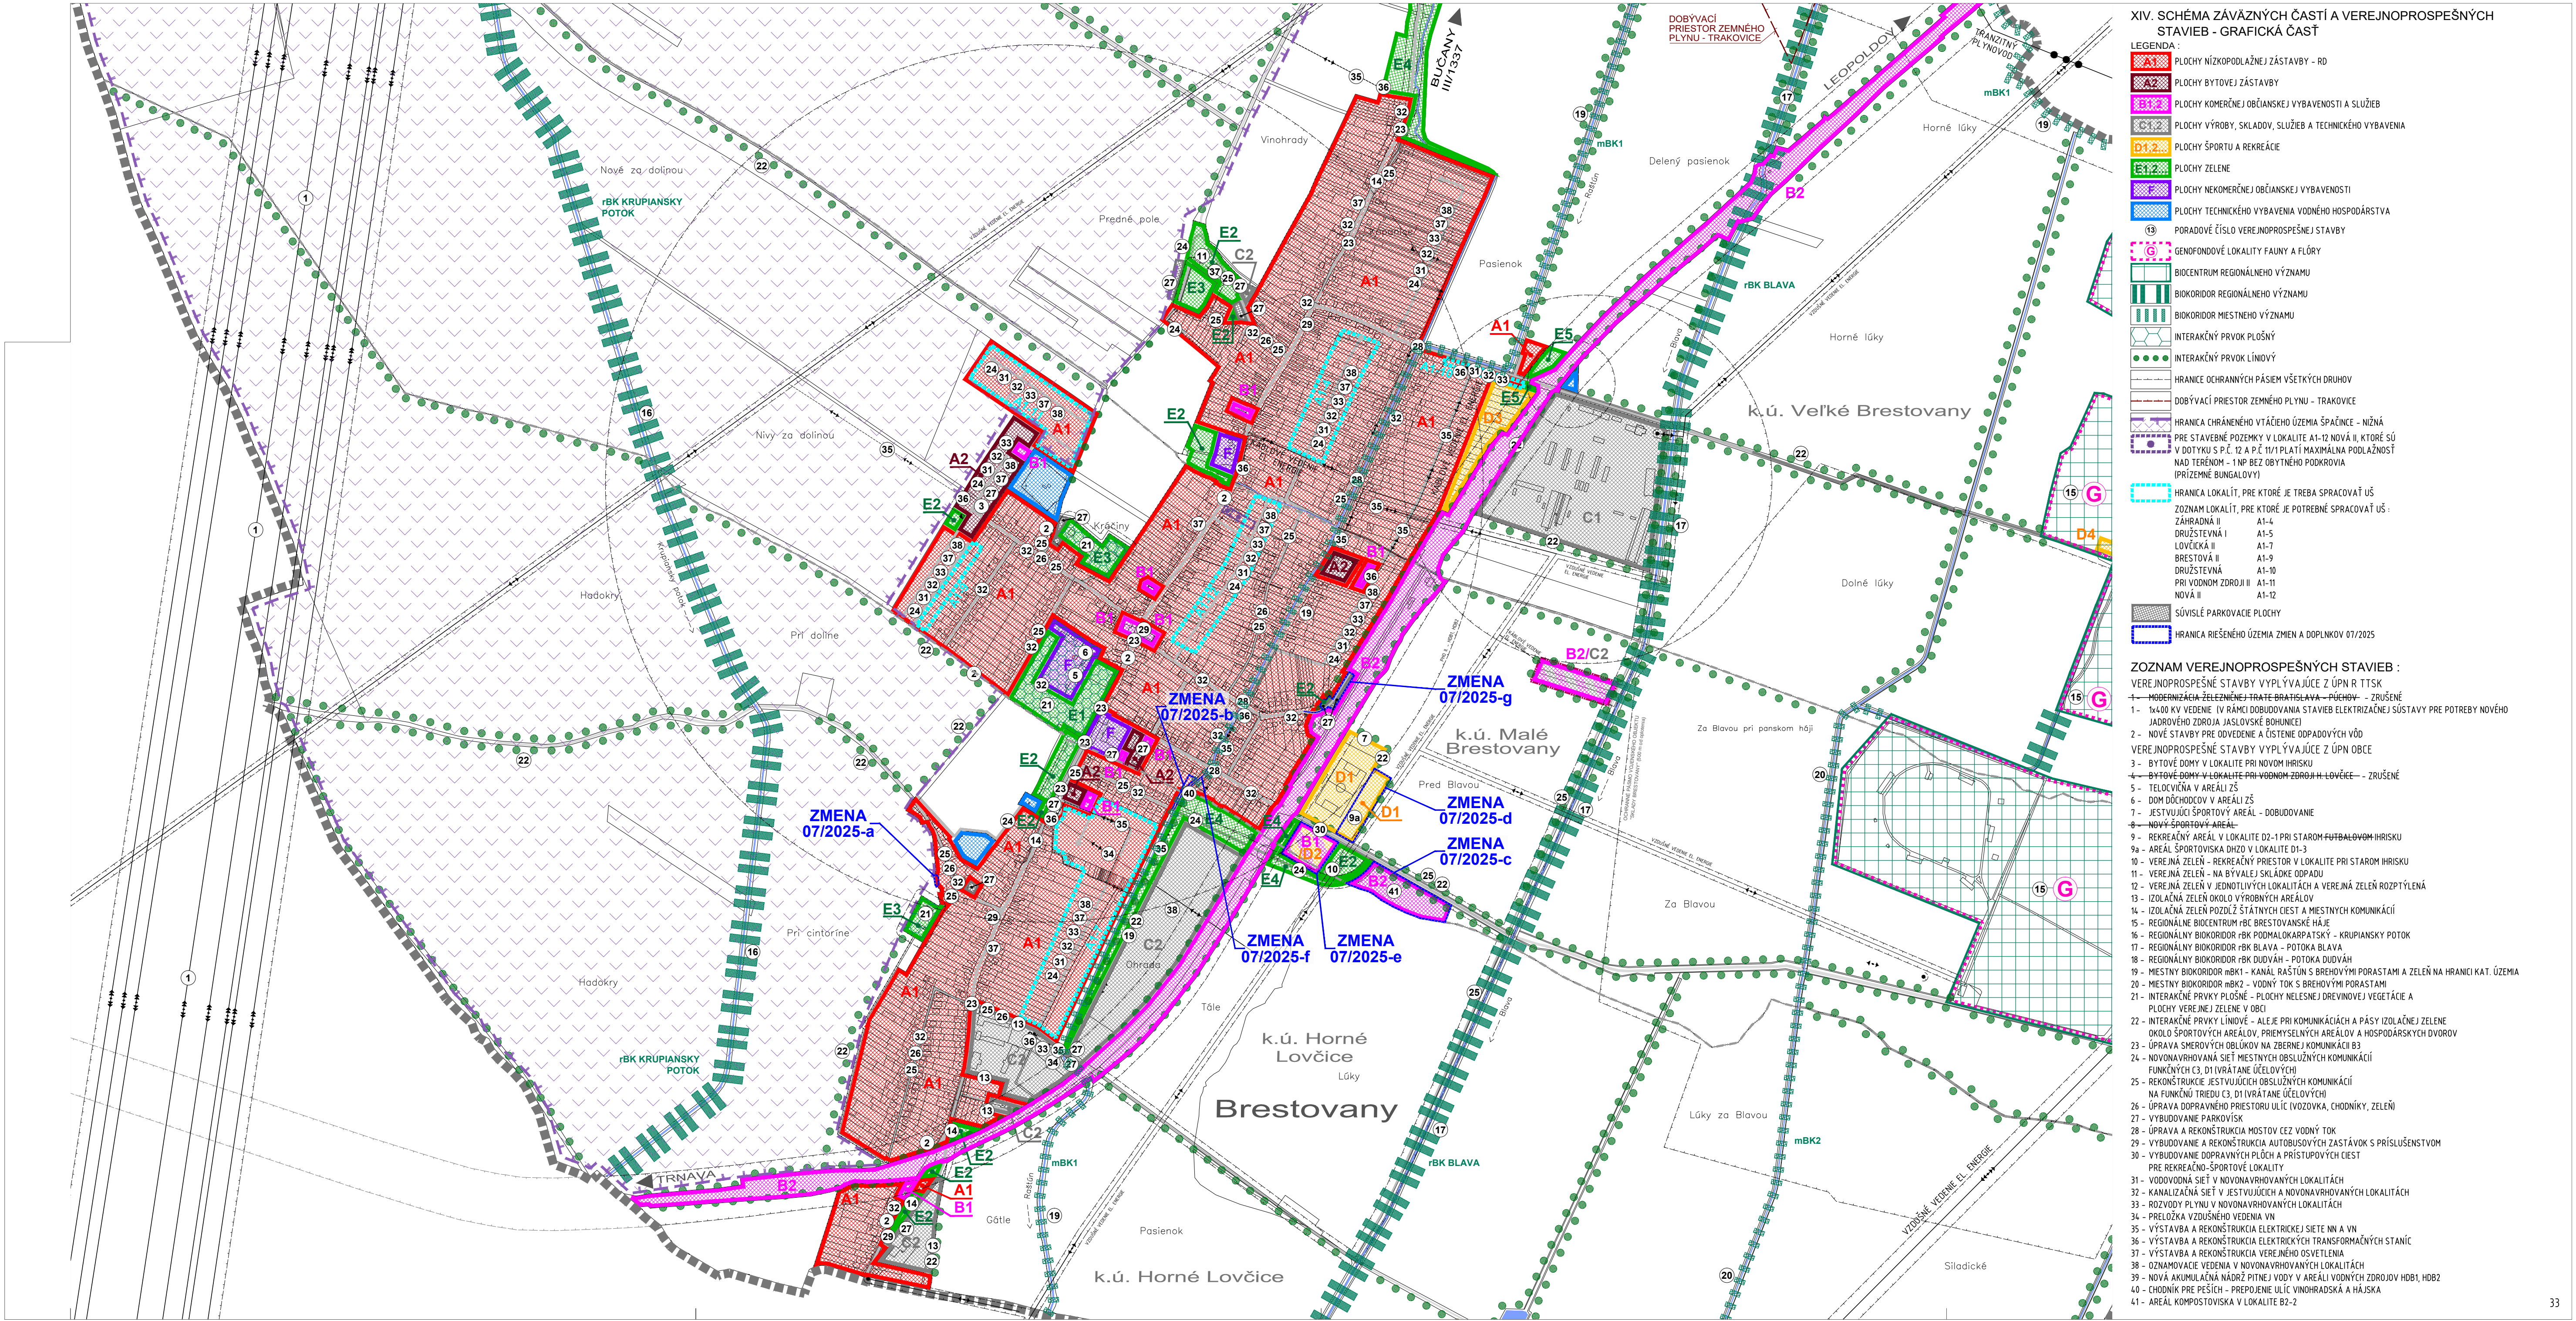

XIV. SCHÉMA ZÁVÄZNÝCH ČASTÍ A VEREJNOPROSPEŠNÝCH STAVIEB - GRAFICKÁ ČASŤ

- LEGENDA :
- PLOCHY NÍZKOPODLAŽNEJ ZÁSTAVBY - RD
 - PLOCHY BYTOVEJ ZÁSTAVBY
 - PLOCHY KOMERČNEJ OBČIANSKEJ VYBAVENOSTI A SLUŽIEB
 - PLOCHY VÝROBY, SKLADOV, SLUŽIEB A TECHNICKÉHO VYBAVENIA
 - PLOCHY ŠPORTU A REKREÁCIE
 - PLOCHY ZELENÉ
 - PLOCHY NEKOMERČNEJ OBČIANSKEJ VYBAVENOSTI
 - PLOCHY TECHNICKÉHO VYBAVENIA VODNÉHO HOSPODÁRSTVA
 - PORADOVÉ ČÍSLO VEREJNOPROSPEŠNEJ STAVBY
 - GENOFONDOVÉ LOKALITY FAUNY A FLÓRY
 - BIOCENTRUM REGIONÁLNEHO VÝZNAMU
 - BIOKORIDOR REGIONÁLNEHO VÝZNAMU
 - BIOKORIDOR MIESTNEHO VÝZNAMU
 - INTERAKČNÝ PRVOK PLOŠNÝ
 - INTERAKČNÝ PRVOK LÍNOVÝ
 - HRANICE OCHRANNÝCH PÁSIEM VŠETKÝCH DRUHOV
 - DOBYVACÍ PRIESTOR ZEMNÉHO PLYNU - TRAKOVICE
 - HRANICA CHRÁNENÉHO VTÁČIEHO ÚZEMIA ŠPAČNICE - NÍŽNÁ
 - PRE STAVEBNÉ POZEMKY V LOKALITE A1-12 NOVÁ II, KTORÉ SÚ V DOTYKU S P.Č. 12 A P.Č. 11/1 PLATÍ MAXIMÁLNA PODLAŽNOSŤ NAD TERÉNOM - 1 NP BEZ OBYTNÉHO PODKROVIA (PRÍZEMNÉ BUNGALOVY)
 - HRANICA LOKALÍT, PRE KTORÉ JE TREBA SPRACOVAŤ ÚŠ
 - ZOZNAM LOKALÍT, PRE KTORÉ JE POTREBNÉ SPRACOVAŤ ÚŠ :
 - ZÁHRADNÁ II A1-4
 - DRUŽIEVNÁ I A1-5
 - LOVČICKÁ II A1-7
 - BRESTOVÁ II A1-9
 - DRUŽIEVNÁ A1-10
 - PRI VODNOM ZDROJI II A1-11
 - NOVÁ II A1-12
 - SÚVISLÉ PARKOVACIE PLOCHY
 - HRANICA RIEŠENÉHO ÚZEMIA ZMEN A DOPLNKOV 07/2025

- ZOZNAM VEREJNOPROSPEŠNÝCH STAVIEB :
- VEREJNOPROSPEŠNÉ STAVBY VYPLYVAJÚCE Z ÚPN R TTSK
- 1 - MODERNIZÁCIA ŽELEZNIČNEJ TRATE BRATISLAVA - PÚCHOV - ZRUŠENÉ
 - 1 - 1x400 KV VEDENIE (V RÁMCI DOBUDOVANIA STAVIEB ELEKTRIZAČNEJ SYSTÉMY PRE POTREBY NOVÉHO JADROVÉHO ZDROJA JASLOVSKÉ BOHUNICE)
 - 2 - NOVÉ STAVBY PRE ODVEDENIE A ČISTENIE ODPADOVÝCH VÔD
- VEREJNOPROSPEŠNÉ STAVBY VYPLYVAJÚCE Z ÚPN OBCE
- 3 - BYTOVÉ DOMY V LOKALITE PRI NOVOM IHRISKU
 - 4 - BYTOVÉ DOMY V LOKALITE PRI VODNOM ZDROJI II LOVČE - ZRUŠENÉ
 - 5 - TELOCVIČNÁ V AREÁLI ZŠ
 - 6 - DOM DŮCHODOV V AREÁLI ZŠ
 - 7 - JESTVUJÚCI ŠPORTOVÝ AREÁL - DOBUDOVANIE
 - 8 - NOVÝ ŠPORTOVÝ AREÁL
 - 9 - REKREAČNÝ AREÁL V LOKALITE D2-1 PRI STAROM FUTBALOVOM IHRISKU
 - 9a - AREÁL ŠPORTOVISKA DHZO V LOKALITE D1-3
 - 10 - VEREJNÁ ZELEN - REKREAČNÝ PRIESTOR V LOKALITE PRI STAROM IHRISKU
 - 11 - VEREJNÁ ZELEN - NA BÝVALEJ SKLÁDKE ODPADU
 - 12 - VEREJNÁ ZELEN V JEDNOTLIVÝCH LOKALITÁCH A VEREJNÁ ZELEN ROZPTÝLENÁ
 - 13 - IZOLAČNÁ ZELEN OKOLO VÝROBNÝCH AREÁLOV
 - 14 - IZOLAČNÁ ZELEN POZDĺŽ ŠTÁTNÝCH CIEST A MIESTNYCH KOMUNIKÁCIÍ
 - 15 - REGIONÁLNE BIOCENTRUM rBK BRESTOVANSKÉ HÁJE
 - 16 - REGIONÁLNY BIODORIDOR rBK PODMALOKARPAŤSKÝ - KRUPIANSKY POTOK
 - 17 - REGIONÁLNY BIODORIDOR rBK BLAVA - POTOKA BLAVA
 - 18 - REGIONÁLNY BIODORIDOR rBK DUDVÁH - POTOKA DUDVÁH
 - 19 - MIESTNY BIODORIDOR rBK1 - KANÁL RAŠŤUN S BREHOVÝMI PORASTAMI A ZELEN NA HRANICI KAT. ÚZEMIA
 - 20 - MIESTNY BIODORIDOR rBK2 - VODNÝ TOK S BREHOVÝMI PORASTAMI
 - 21 - INTERAKČNÉ PRVKY PLOŠNÉ - PLOCHY NELESNÉJ DREVINOVEJ VEGETÁCIE A PLOCHY VEREJNEJ ZELENÉ V OBCI
 - 22 - INTERAKČNÉ PRVKY LÍNOVÉ - ALEJE PRI KOMUNIKÁCIÁCH A PÁSY IZOLAČNEJ ZELENÉ OKOLO ŠPORTOVÝCH AREÁLOV, PRÍEMYSELNÝCH AREÁLOV A HOSPODÁRSKÝCH DVOROV
 - 23 - ÚPRAVA SMEROVÝCH OBLÚKOV NA ZBERNEJ KOMUNIKÁCI B3
 - 24 - NOVONAVRHOVANÁ SIET' MIESTNYCH OBSLUŽNÝCH KOMUNIKÁCIÍ FUNKČNÝCH C3, D1 (VRÁTANE ÚČELOVÝCH)
 - 25 - REKONŠTRUKCIE JESTVUJÚCICH OBSLUŽNÝCH KOMUNIKÁCIÍ NA FUNKČNÚ TRIEDU C3, D1 (VRÁTANE ÚČELOVÝCH)
 - 26 - ÚPRAVA DOPRAVNÉHO PRIESTORU ULÍC (VOZOVKA, CHODNÍKY, ZELEN)
 - 27 - VYBUDOVANIE PARKOVÍSK
 - 28 - ÚPRAVA A REKONŠTRUKCIA MOSTOV ČEZ VODNÝ TOK
 - 29 - VYBUDOVANIE A REKONŠTRUKCIA AUTOBUSOVÝCH ZASTÁVOK S PRÍSLUŠENSTVOM
 - 30 - VYBUDOVANIE DOPRAVNÝCH PLOCH A PRÍSTUPOVÝCH CIEST PRE REKREAČNO-ŠPORTOVÉ LOKALITY
 - 31 - VODOVODNÁ SIET' V NOVONAVRHOVANÝCH LOKALITÁCH
 - 32 - KANALIZAČNÁ SIET' V JESTVUJÚCICH A NOVONAVRHOVANÝCH LOKALITÁCH
 - 33 - ROZVODY PLYNU V NOVONAVRHOVANÝCH LOKALITÁCH
 - 34 - PRELOŽKA VZDUŠNÉHO VEDENIA VN
 - 35 - VÝSTAVBA A REKONŠTRUKCIA ELEKTRICKEJ SIETE NN A VN
 - 36 - VÝSTAVBA A REKONŠTRUKCIA ELEKTRICKÝCH TRANSFORMAČNÝCH STANÍC
 - 37 - VÝSTAVBA A REKONŠTRUKCIA VEREJNÉHO OSVETLENIA
 - 38 - OZNAMOVACIE VEDENIA V NOVONAVRHOVANÝCH LOKALITÁCH
 - 39 - NOVÁ AKUMULAČNÁ NÁDRŽ PITNEJ VODY V AREÁLI VODNÝCH ZDROJOV HDB1, HDB2
 - 40 - CHODNÍK PRE PEŠÍCH - PREPOJENIE ULÍC VINOHRADSKÁ A HÁJSKA
 - 41 - AREÁL KOMPOSTOVISKA V LOKALITE B2-2