


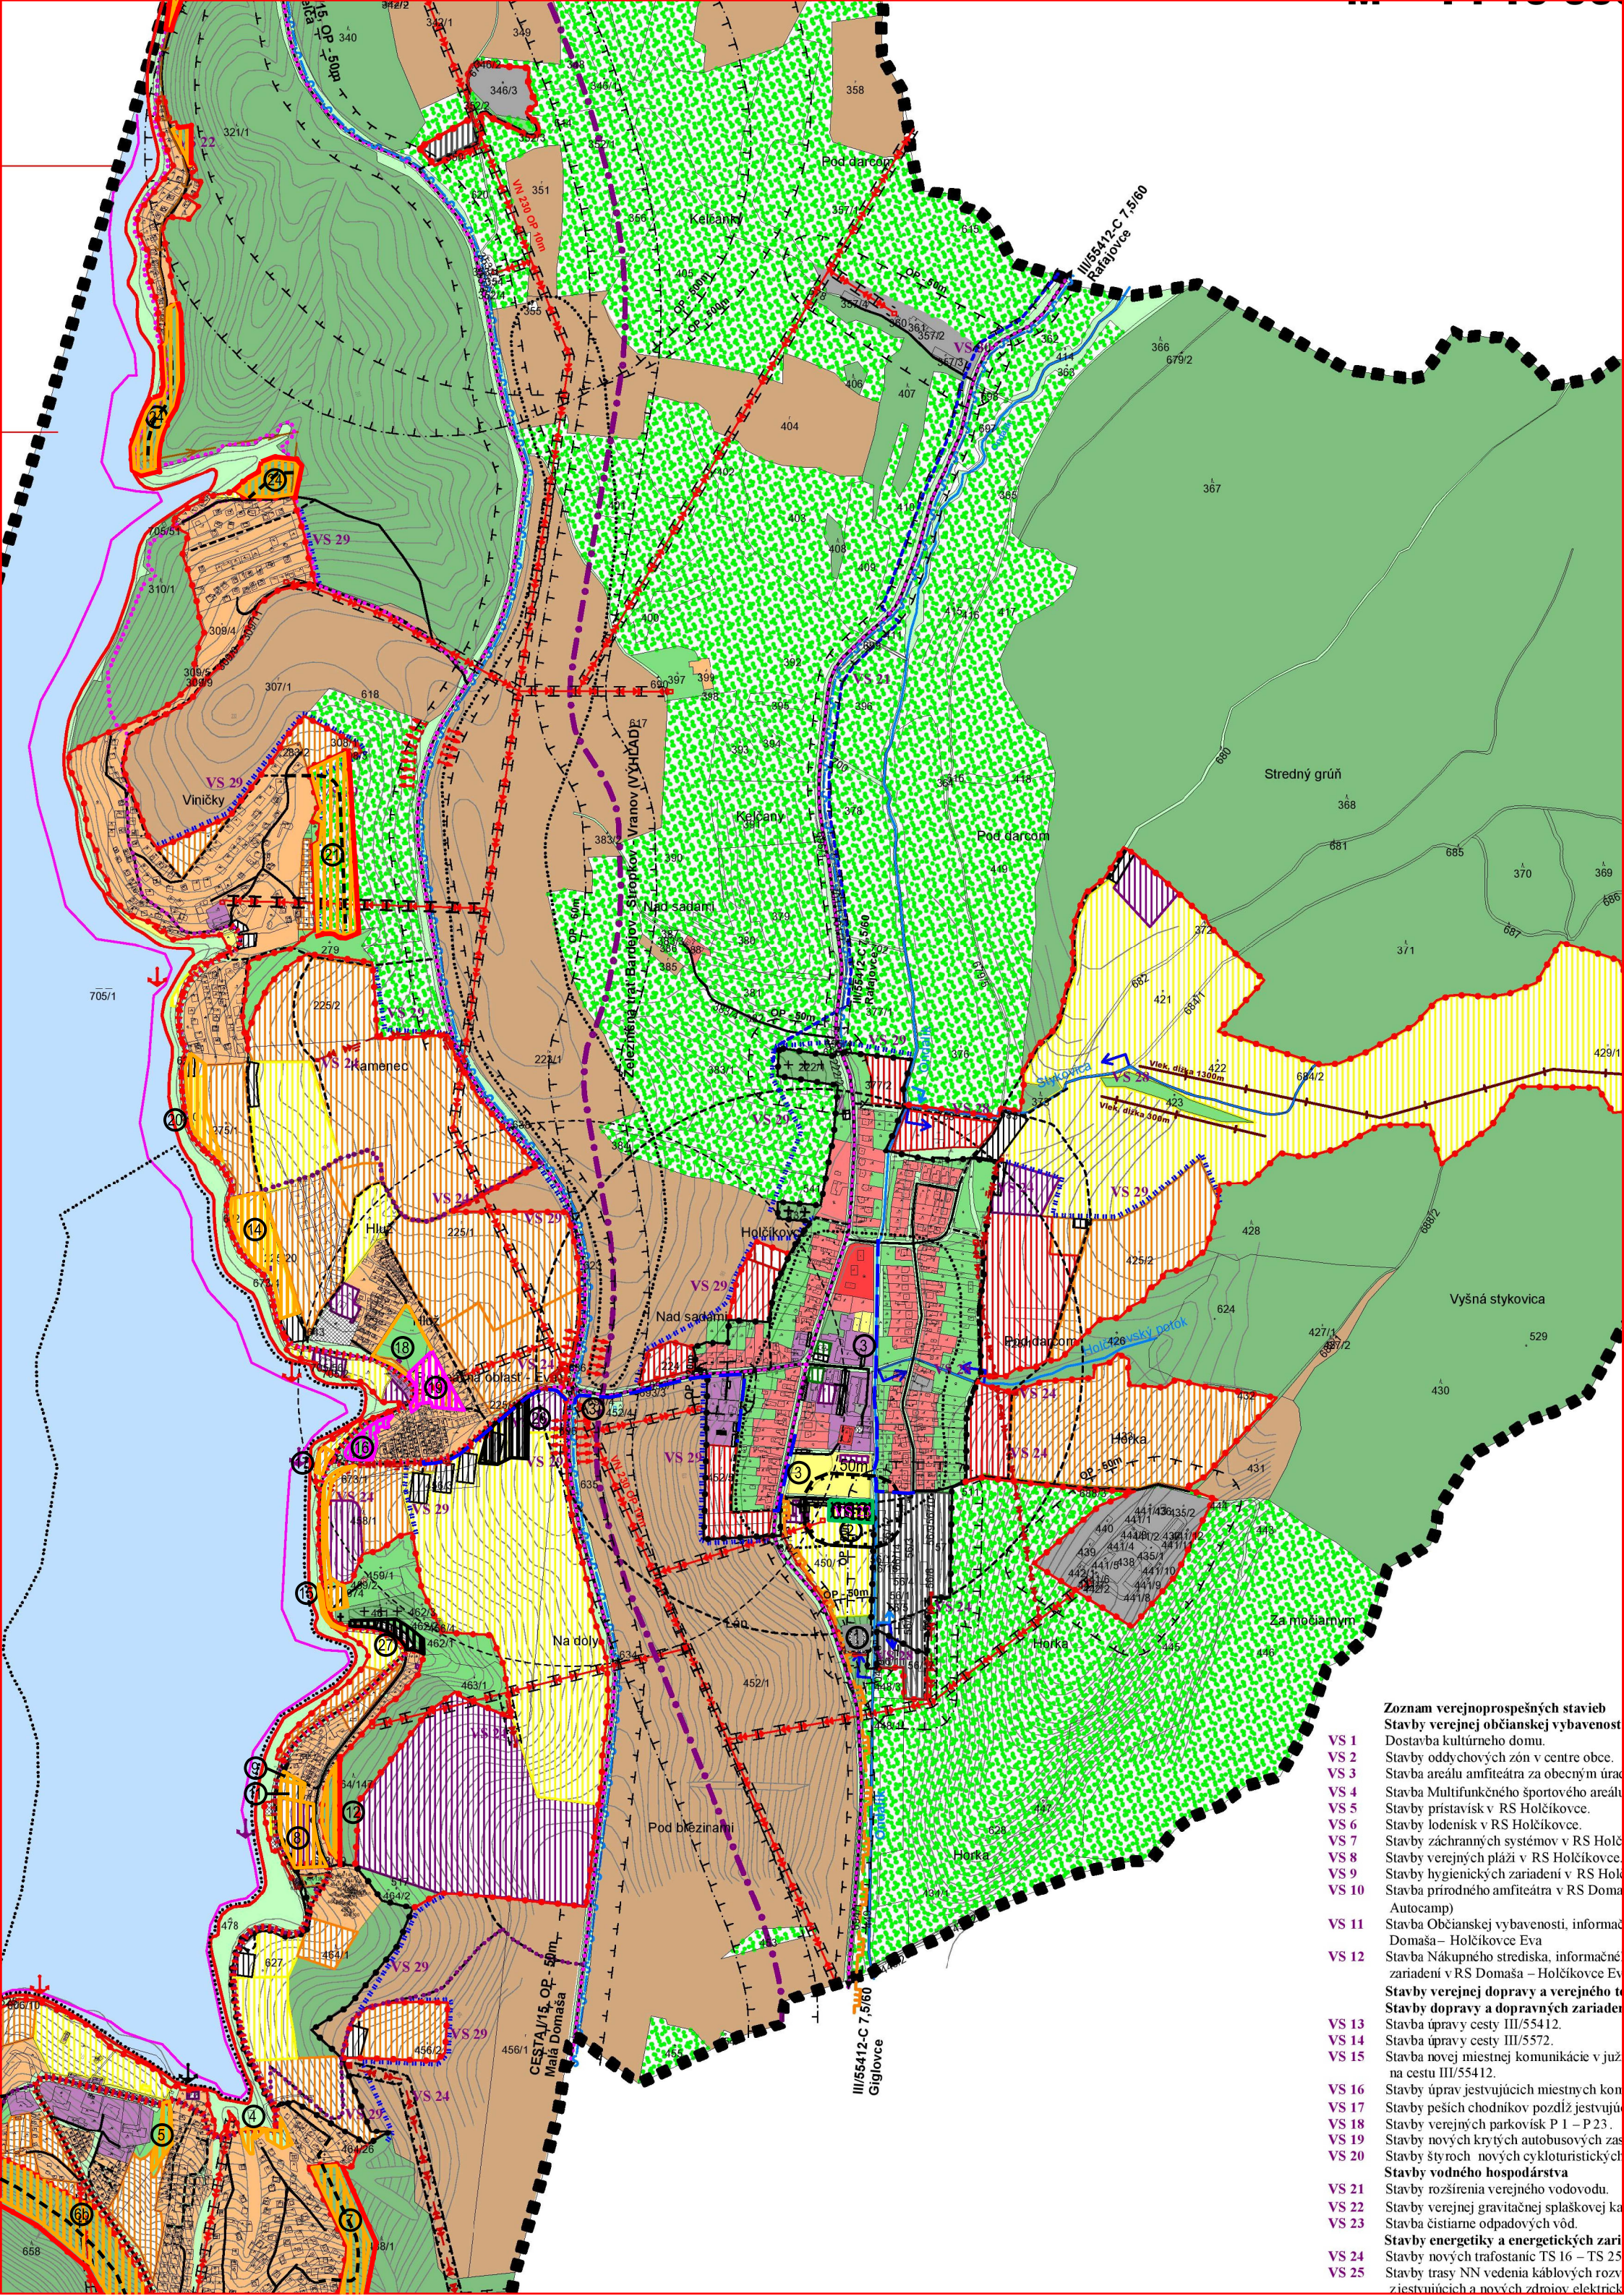

Zoznam verejnoprospešných stavieb

Stavby verejnej občianskej vybavenosti

- VS 1** Dostavba kultúrneho domu.
- VS 2** Stavby oddychových zón v centre obce.
- VS 3** Stavba areálu amfiteátra za obecným úradom.
- VS 4** Stavba Multifunkčného športového areálu.
- VS 5** Stavby prístavísk v RS Holčíkovce.
- VS 6** Stavby lodenísk v RS Holčíkovce.
- VS 7** Stavby záchranných systémov v RS Holčíkovce.
- VS 8** Stavby verejných pláží v RS Holčíkovce.
- VS 9** Stavby hygienických zariadení v RS Holčíkovce.
- VS 10** Stavba prírodného amfiteátra v RS Domaša (Autocamp).

VS 11 Stavba Občianskej vybavenosti, informácie

Domaša – Holčíkovce Eva

VS 12 Stavba Nákupného strediska, informačné

zariadení v RS Domaša – Holčíkovce Eva

Stavby verejnej dopravy a verejného

Stavby dopravy a dopravných zariadení

- VS 13** Stavba úpravy cesty III/55412.
- VS 14** Stavba úpravy cesty III/5572.
- VS 15** Stavba novej miestnej komunikácie v juhu na cestu III/55412.

VS 16 Stavby úprav jestvujúcich miestnych komunikácií

VS 17 Stavby peších chodníkov pozdĺž jestvujúcich

VS 18 Stavby verejných parkovísk P 1 – P 23.

VS 19 Stavby nových krytých autobusových zastávok

VS 20 Stavby štyroch nových cykloturistických

Stavby vodného hospodárstva

VS 21 Stavby rozšírenia verejného vodovodu.

VS 22 Stavby verejnej gravitačnej splaškovej kanalizácie

VS 23 Stavba čistiarne odpadových vôd.

Stavby energetiky a energetických zariadení

VS 24 Stavby nových trafostaníc TS 16 – TS 25

VS 25 Stavby trasy NN vedenia káblových rozvodov