


RASLAVICE

ÚZEMNÝ PLÁN OBCE

NÁVRH

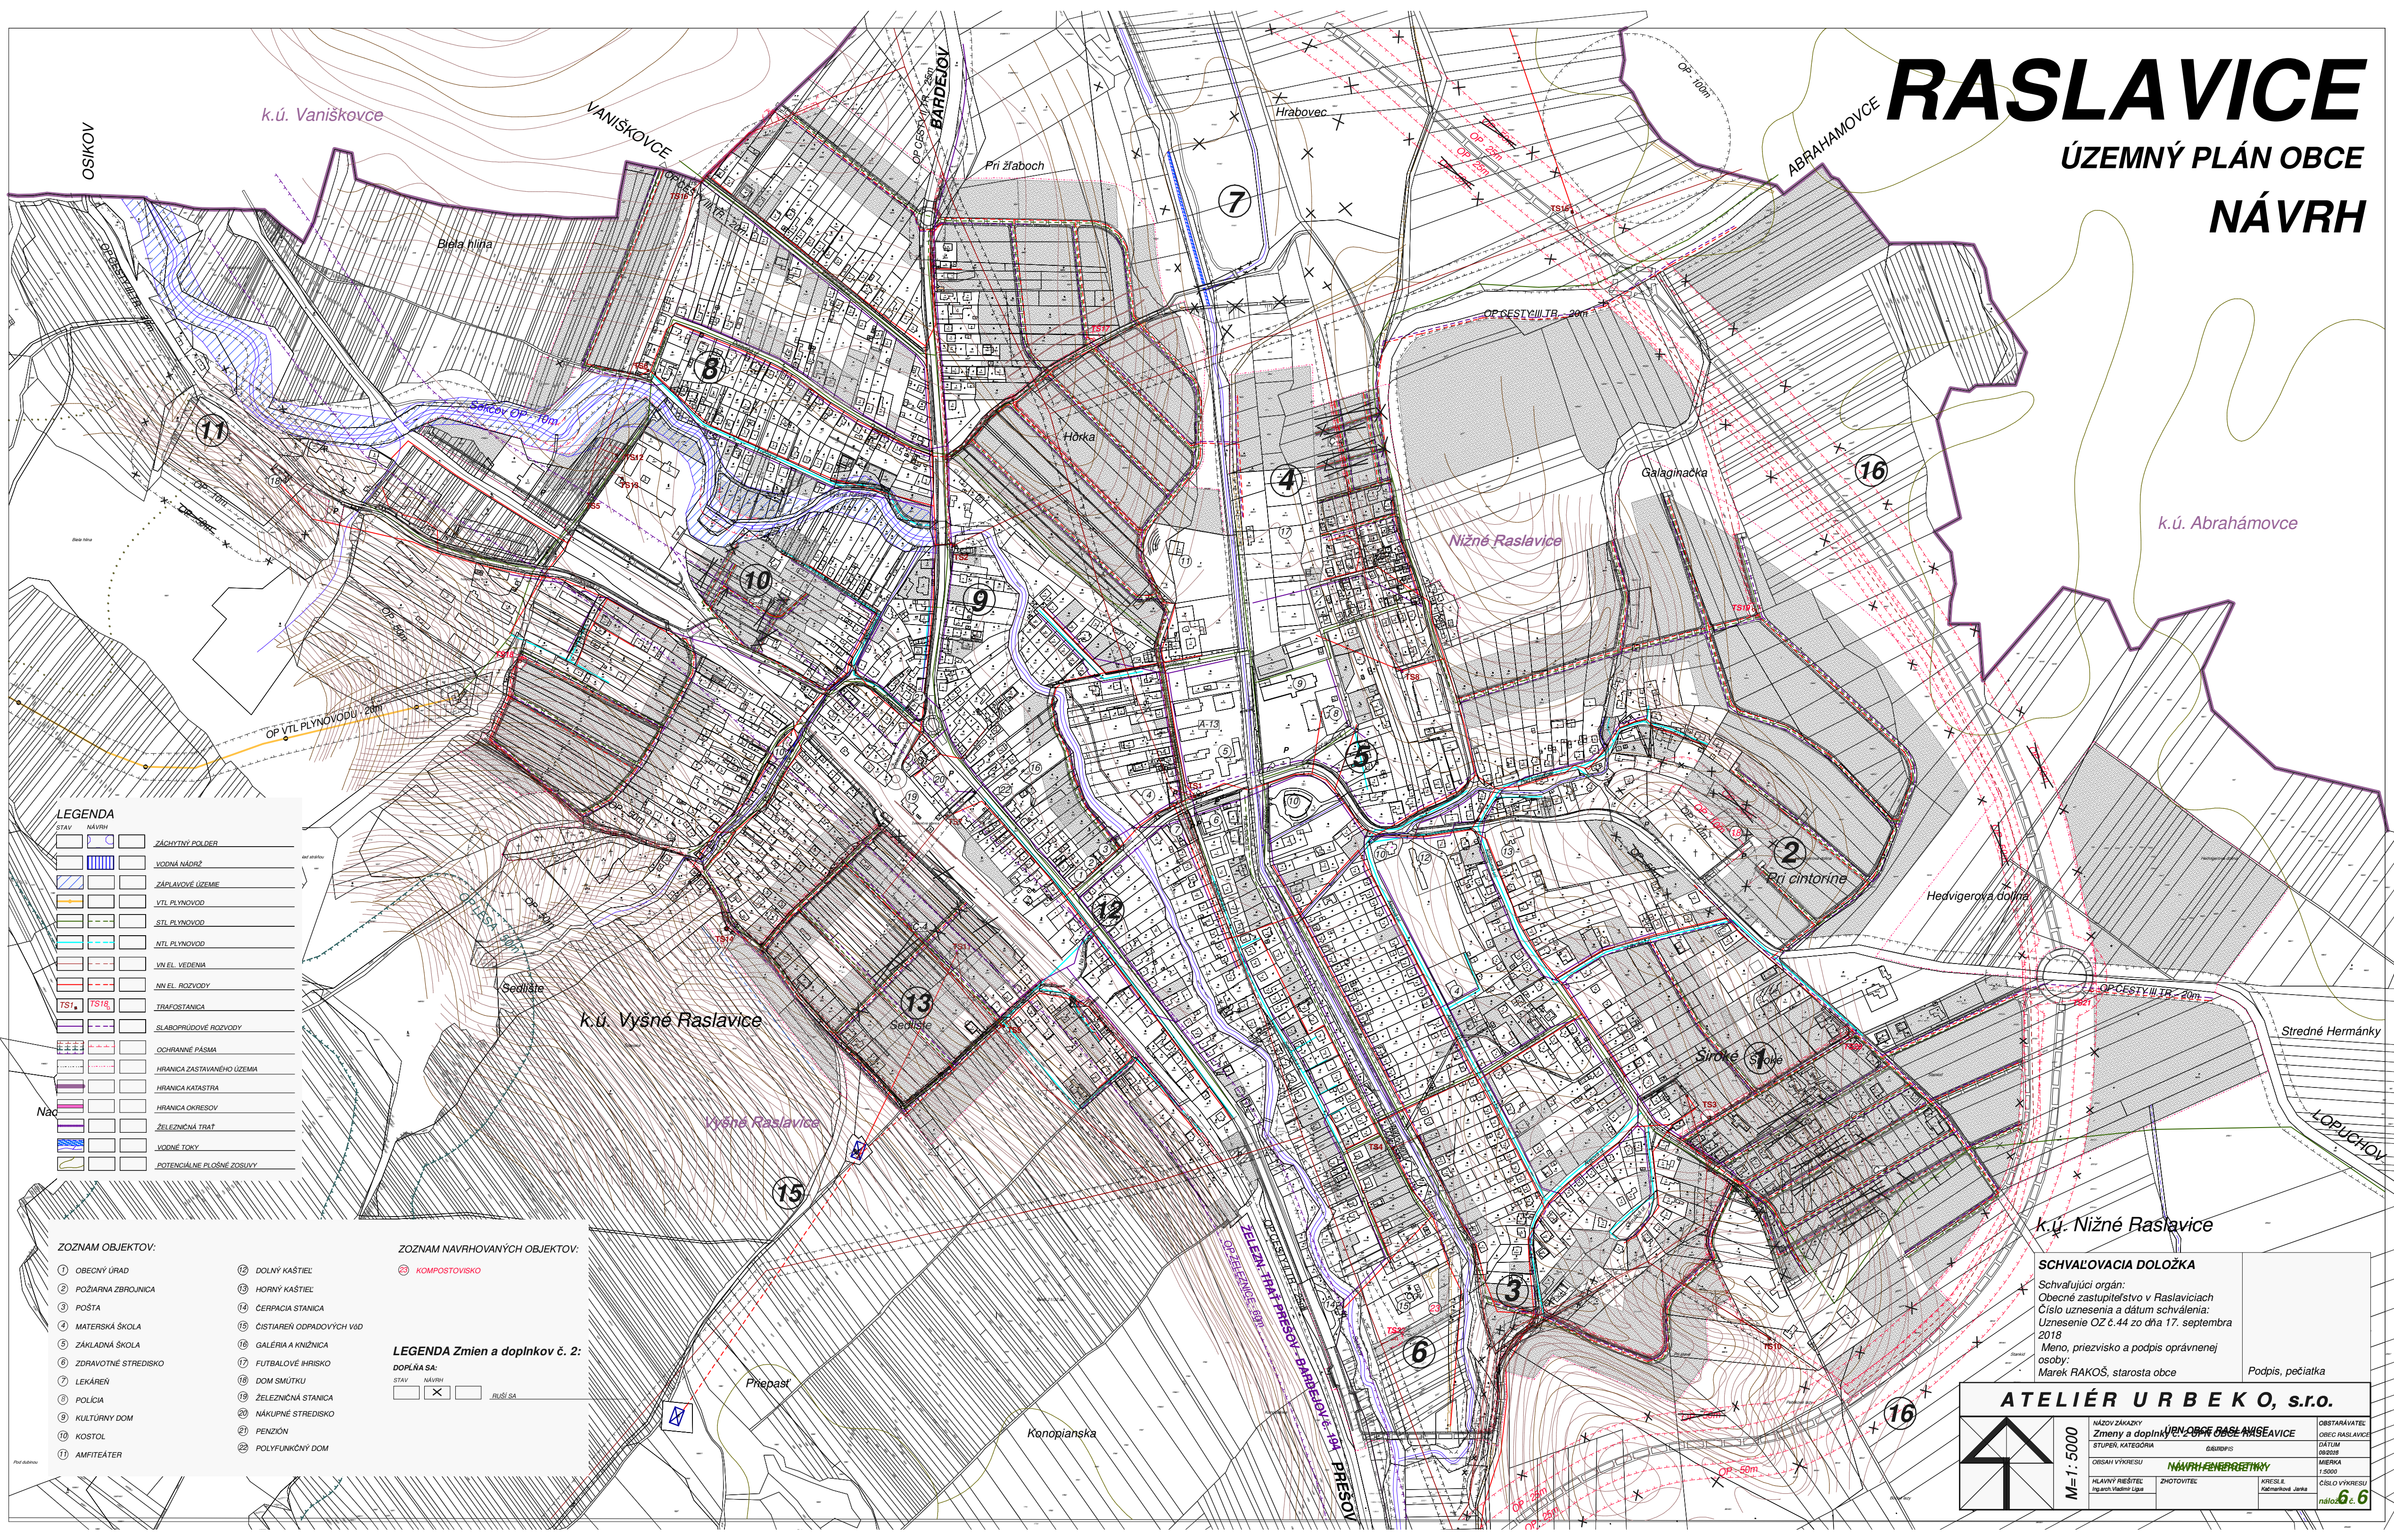

LEGENDA			
STAV	NÁVRH		
			ZÁCHYTNY POLDER
			VODNÁ NADRŽ
			ZÁPLAVOVÉ ÚZEMIE
			VTL PLYNOVOD
			STL PLYNOVOD
			NTL PLYNOVOD
			VN. EL. VEDENIA
			NV. EL. ROZVODY
			TRAFOSTANICA
			SLABOPRÚDOVÉ ROZVODY
			OCHRANNÉ PÁSMA
			HRANICA ZASTAVANÉHO ÚZEMIA
			HRANICA KATASTRA
			HRANICA OKRESOV
			ŽELEZNICNÁ TRAT
			VODNÉ TOKY
			POTENCIÁLNE PLOŠNÉ POSLUHY

- ZOZNAM OBJEKTOV:
- 1 OBECNÝ ÚRAD
 - 2 POŽIARNA ZBRANICA
 - 3 POŠTA
 - 4 MATERSKÁ ŠKOLA
 - 5 ZÁKLADNÁ ŠKOLA
 - 6 ZDRAVOTNÉ STREDISKO
 - 7 LEKÁREŇ
 - 8 POLÍCIA
 - 9 KULTÚRNY DOM
 - 10 KOSTOL
 - 11 AMFITEÁTER
 - 12 DOLNÝ KÁŠTEL
 - 13 HORNÝ KÁŠTEL
 - 14 ČERPACIA STANICA
 - 15 ČISTAREŇ ODPADOVÝCH VÍD
 - 16 GALÉRIA A KNIZNICA
 - 17 FUTBALOVÉ HRISKO
 - 18 DOM SMÚTKU
 - 19 ŽELEZNICNÁ STANICA
 - 20 NÁKUPNÉ STREDISKO
 - 21 PENZIÓN
 - 22 POLYFUNKČNÝ DOM

- ZOZNAM NAVRHOVANÝCH OBJEKTOV:
- 23 KOMPOSTOVSKO
- LEGENDA Zmien a doplnkov č. 2:
- DOPLNIA SA:
- | STAV | NÁVRH |
|------|-------|
| | |
| | |
| | |

SCHVALOVACIA DOLOŽKA

Schvaľujúci orgán:
Obecné zastupiteľstvo v Raslaviciach
Číslo uznesenia a dátum schválenia:
Uznesenie OZ č. 44 zo dňa 17. septembra 2018
Meno, priezvisko a podpis oprávnenej osoby:
Marek RAKOŠ, starosta obce

Podpis, pečiatka

ATELIÉR URBEKO, s.r.o.

M=1:5000

NÁZOV ZÁKAZKY Zmeny a doplnky č. 2 ÚPN OBCE RASLAVICE	OBSTARÁVATEL OBEC RASLAVICE
STUPEŇ, KATEGÓRIA Územný plán	DAŤUM 08/2018
OBSAH VÝKRESU NÁVRH FUNKČNÝCH	MIERKA 1:5000
HLAVNÝ RIŠTEĽ Ing. arch. Vladimír Laga	ZHOTOVITEĽ KRESLEJ. Kučmarčíková Janka
	ČÍSLO VÝKRESU náčrt č. 6