

RASLAVICE

ÚZEMNÝ PLÁN OBCE

VEREJNOPROSPEŠNÉ STAVBY:

- A-1** VÝSTAVBA A REKONŠTRUKCIA AMFITEÁTRA
A-2 ROZŠÍRENIE ŠPORTOVÉHO AREÁLU SEVERNE OD KULTÚRNEHO DOMU
A-3 VÝSTAVBA DOMU SENIOROV
A-4 VÝSTAVBA OBEČNÝCH NÁJOMNÝCH BYTOV
A-5 REKONŠTRUKCIA MATERSKEJ ŠKOLY
A-6 VÝSTAVBA DETSKÉHO IHRISKA
A-7 VÝSTAVBA MULTIFUNKČNÉHO IHRISKA
A-8 ÚPRAVA VEREJNÝCH PRIESTRANSTVÍ
A-9 VÝSTAVBA ODÝCHOVEJ ZÓNY V TOMÁŠOVEJ DOLINE (INVESTÍCIA OBCE)
A-10 REKONŠTRUKCIA KULTÚRNEHO DOMU
A-11 REKONŠTRUKCIA TRIBÚNY NA FUTBALOVOM IHRISKU
A-12 VÝSTAVBA DOMU SMŮTKU V NÍŽNYCH RASLAVICIACH
A-13 ZÁKLADNÁ ŠKOLA

LEGENDA

STAV	NÁVRH	
		PLOCHY OBČANSKEJ VYBAVENOSTI
		POLYFUNKČNÉ PLOCHY - OBČANSKA VYBAVENOSŤ, BYVANIE
		PLOCHY REKREÁCIE A CESTOVNÉHO RUCHU
		PLOCHY RODINNÝCH DOMOV
		PLOCHY BYTOVÝCH DOMOV
		PLOCHY ŠPORTU
		PLOCHY PRÍEMYSELNEJ VÝROBY A SKLADOV
		PLOCHY TECHNICKÉJ INFRAŠTRUKTÚRY
		PLOCHY POĽNOHOSPODÁRSKEJ VÝROBY
		POLYFUNKČNÉ PLOCHY - RASTLINNEJ VÝROBY A SKLADOV
		SADY A ZÁHRADY
		VEREJNÁ ZELEN
		KRAJINNÁ A SPRIEVODNÁ ZELEN
		LÚKY, PASENKY
		CINTORIN
		LES
		ORNÁ PÁDA
		PLOCHY ŽELEZNIČNEJ DOPRAVY


		KARPATSKÁ CYKLISTICKÁ CESTA
		ZNAČENÁ CYKLOTRASA
		ZNAČENÉ TURISTICKÉ TRASY
		ZACHYTNY POLDER
		VODNÁ NÁDRŽ
		ZÁPLAVOVÉ ÚZEMIE
		PARKOVISKÁ
		JEDNOSMERNÁ KOMUNIKÁCIA
		AUTOBUSOVÁ ZASTÁVKA
		VÝL. PLYNOVOD
		VN. EL. VEDENIA
		TRAFOSTANICE
		HLAVNÉ VODOVODNÉ RADY
		VODOJEM
		CENTRUM OBCE
		LYŽIARSKY VLEK

LEGENDA Zmien a doplnkov č. 1:

STAV	NÁVRH	
		PLOCHY PRE ČAKOVÝ PRÍEMYSSEL
		POTRAVINÁRSKA VÝROBA
		DOPLNÁ ZELEN

LEGENDA Zmien a doplnkov č. 2:

STAV	NÁVRH	
		RUŠI SA
		CYKLISTICKÁ CESTIČKA
		STREDNÉ RADONOVÉ RÚDKO
		OPRAVA FUNKČNÉ PLOCHY
		ZMENA FUNKČNÉ PLOCHY Z NÁVRHU NA STAV

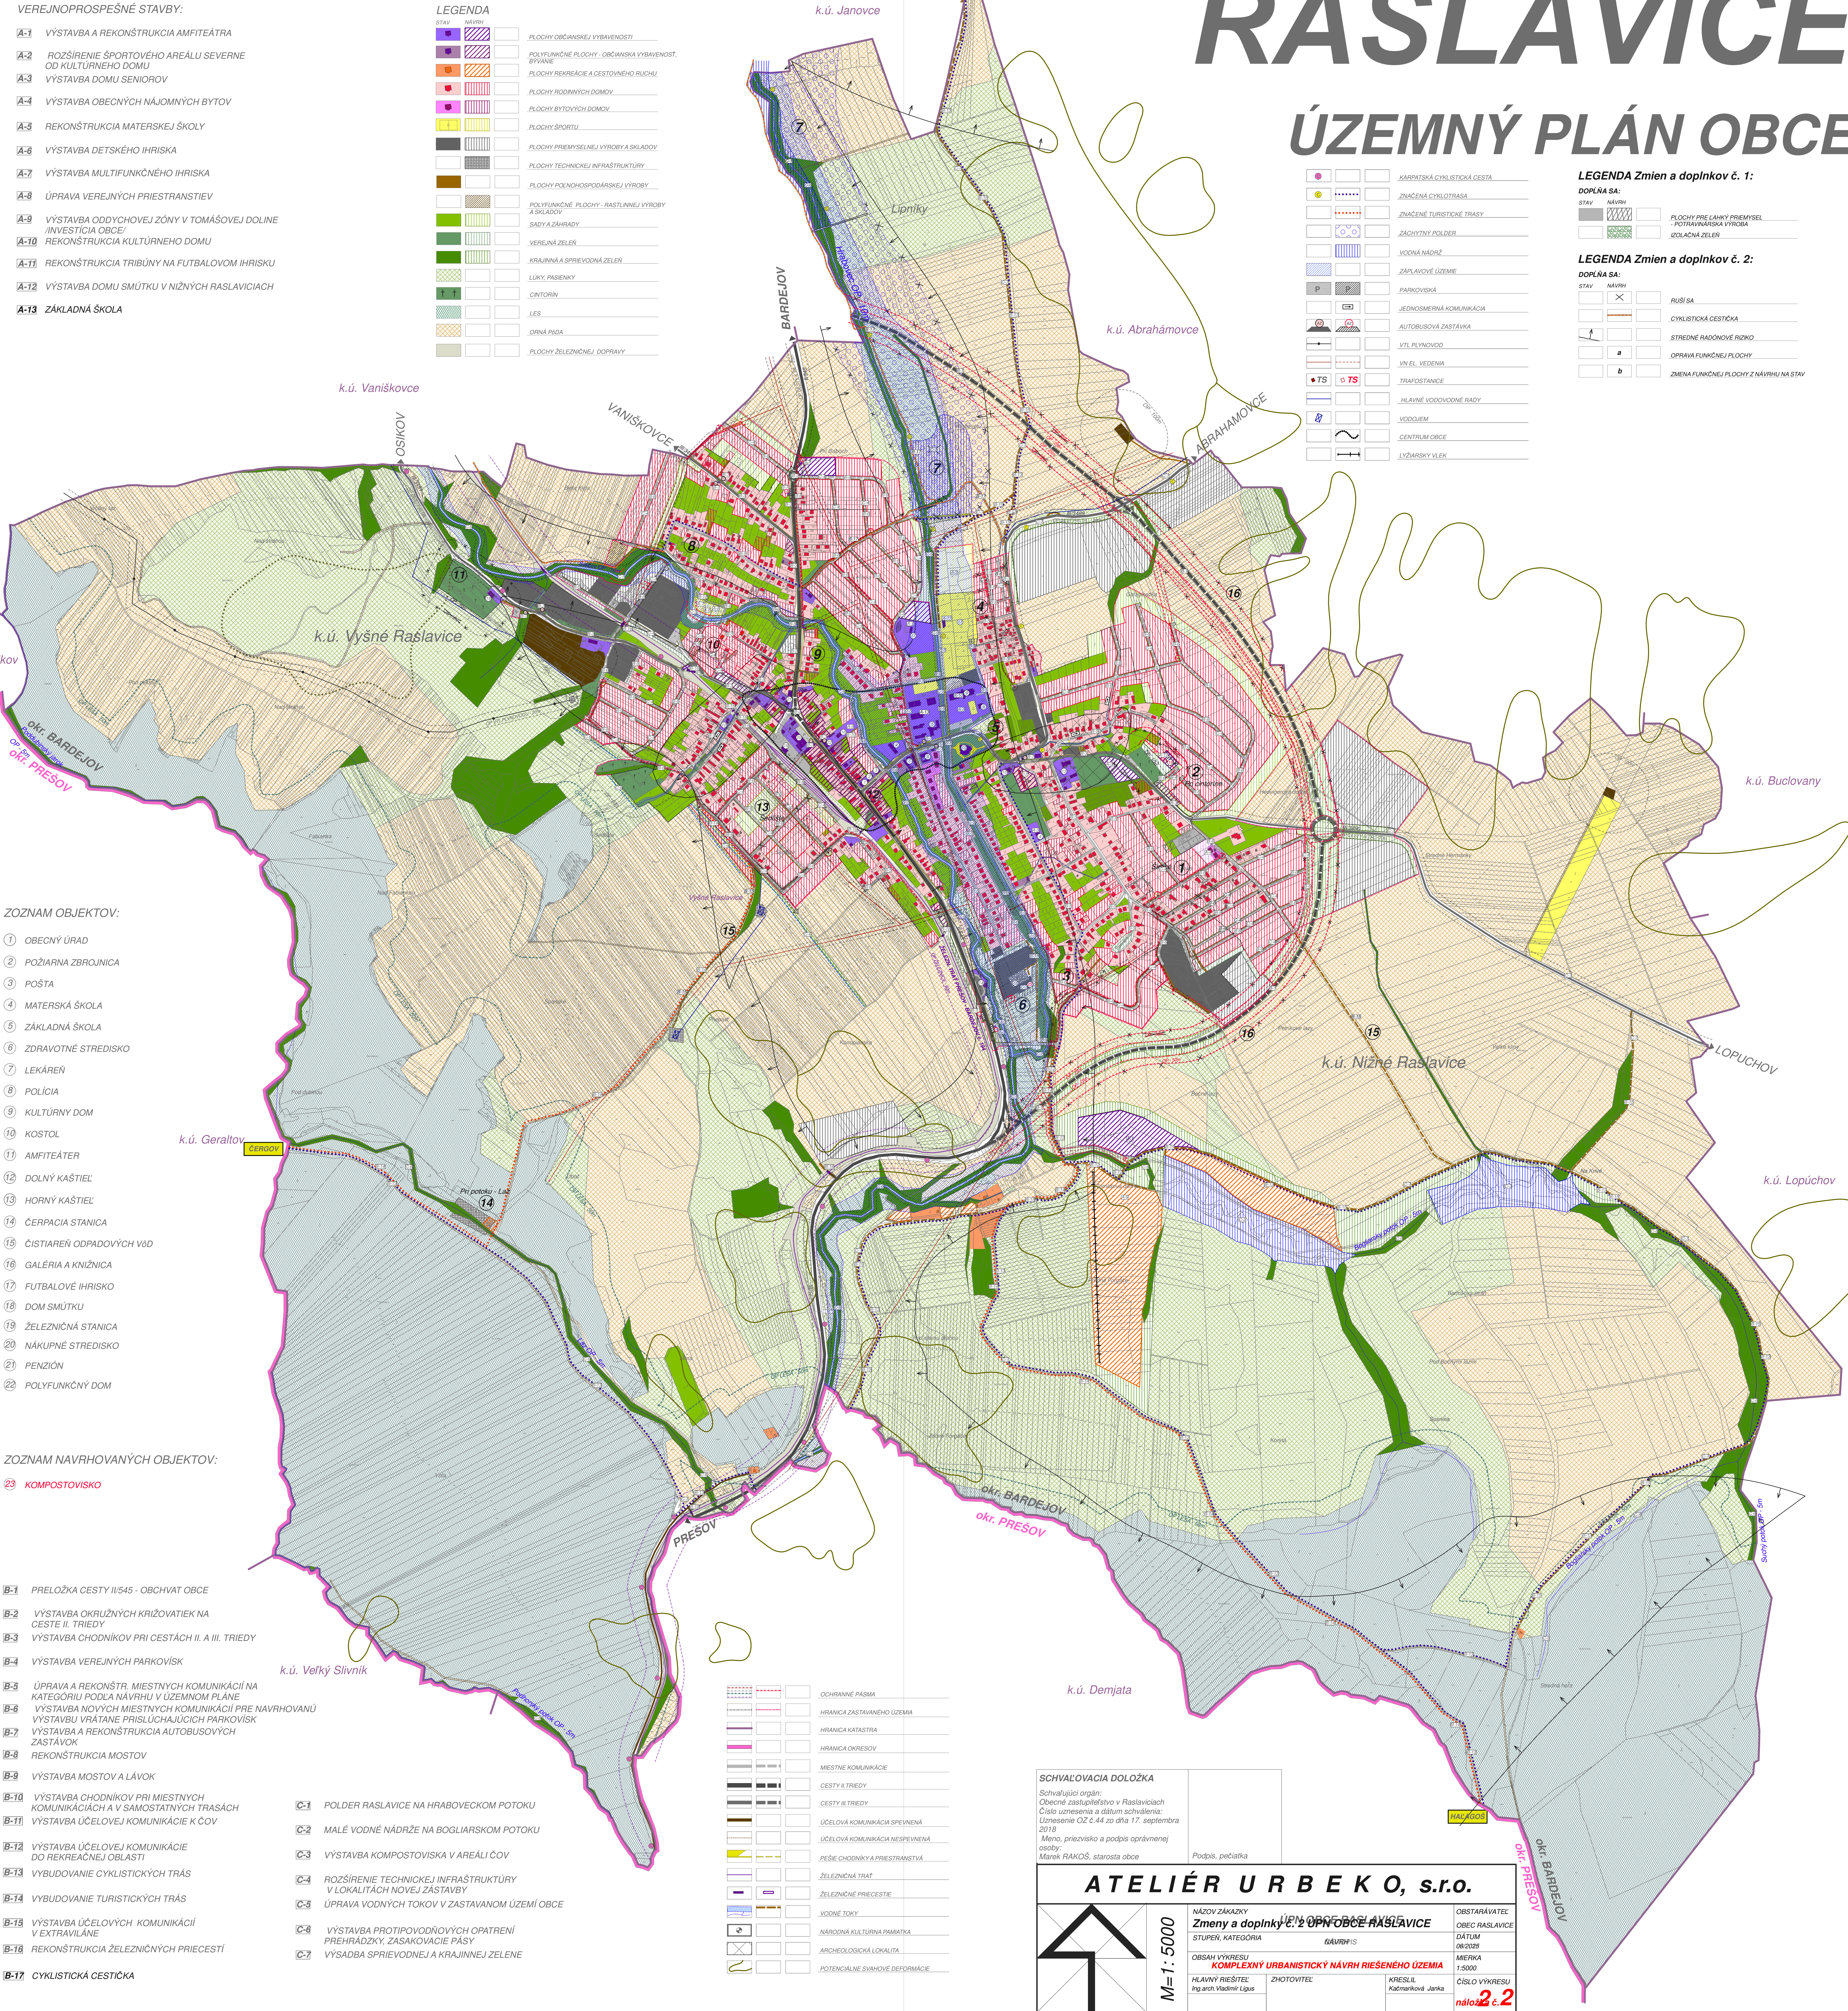

ZOZNAM OBJEKTOV:

- OBECNÝ ÚRAD
- POŽIARNÁ ZBRANICA
- POŠTA
- MATERSKÁ ŠKOLA
- ZÁKLADNÁ ŠKOLA
- ZDRAVOTNÉ STREDISKO
- LEKÁREŇ
- POLÍCIA
- KULTÚRNY DOM
- KOSTOL
- AMFITEÁTER
- DOLNÝ KAŠTIEĽ
- HORNÝ KAŠTIEĽ
- ČERPACIA STANICA
- ČISTIAREŇ ODPADOVÝCH VŮD
- GALÉRIA A KNIŽNICA
- FUTBALOVÉ IHRISKO
- DOM SMŮTKU
- ŽELEZNIČNÁ STANICA
- NÁKUPNÉ STREDISKO
- PENZIÓN
- POLYFUNKČNÝ DOM

ZOZNAM NAVRHOVANÝCH OBJEKTOV:

- 23** KOMPOSTOVISKO
- B-1** PRELOŽKA CESTY II/545 - OBCHVAT OBCE
B-2 VÝSTAVBA OKRUŽNÝCH KRIŽOVATIEK NA CESTE II. TRIEDY
B-3 VÝSTAVBA CHODNÍKOV PRI CESTÁCH II. A III. TRIEDY
B-4 VÝSTAVBA VEREJNÝCH PARKOVÍSK
B-5 ÚPRAVA A REKONŠTR. MIESTNYCH KOMUNIKÁCIÍ NA KATEGÓRIU PODLA NÁVRHU V ÚZEMNOM PLÁNE
B-6 VÝSTAVBA NOVÝCH MIESTNYCH KOMUNIKÁCIÍ PRE NAVRHOVANÚ VÝSTAVBU VRÁTANE PRISLUCHAJÚCICH PARKOVÍSK
B-7 VÝSTAVBA A REKONŠTRUKCIA AUTOBUSOVÝCH ZASTÁVOK
B-8 REKONŠTRUKCIA MOSTOV
B-9 VÝSTAVBA MOSTOV A LÁVOK
B-10 VÝSTAVBA CHODNÍKOV PRI MIESTNYCH KOMUNIKÁCIÁCH A V SAMOSTATNÝCH TRASÁCH
B-11 VÝSTAVBA ÚČELOVEJ KOMUNIKÁCIE K ČOV
B-12 VÝSTAVBA ÚČELOVEJ KOMUNIKÁCIE DO REKREAČNEJ OBLASTI
B-13 VYBUDOVANIE CYKLISTICKÝCH TRÁS
B-14 VYBUDOVANIE TURISTICKÝCH TRÁS
B-15 VÝSTAVBA ÚČELOVÝCH KOMUNIKÁCIÍ V EXTRAVILÁNE
B-16 REKONŠTRUKCIA ŽELEZNIČNÝCH PRIECESTÍ
B-17 CYKLISTICKÁ CESTIČKA

- C-1** POLDER RASLAVICE NA HRABOVECKOM POTOKU
C-2 MALÉ VODNÉ NÁDRŽE NA BOGLIARSKOM POTOKU
C-3 VÝSTAVBA KOMPOSTOVISKA V AREÁLI ČOV
C-4 ROZŠÍRENIE TECHNICKÉJ INFRAŠTRUKTÚRY V LOKALITÁCH NOVEJ ZASTAVBY
C-5 ÚPRAVA VODNÝCH TOKOV V ZASTAVANOM ÚZEMÍ OBCE
C-6 VÝSTAVBA PROTIPOVODNÝCH OPATRENÍ PREHRÁDZKY, ZASAKOVACIE PÁSY
C-7 VÝSADBA SPRIEVODNEJ A KRAJINNEJ ZELENE


		OCHRANNÉ PÁSMA
		HRANICA ZASTAVANÉHO ÚZEMIA
		HRANICA KATASTRA
		HRANICA OKRESOV
		MIESTNE KOMUNIKÁCIE
		CESTY II. TRIEDY
		CESTY III. TRIEDY
		ÚČELOVÁ KOMUNIKÁCIA SPEVNEJ
		ÚČELOVÁ KOMUNIKÁCIA NESPEVNEJ
		PEŠIE CHODNÍKY A PRIESTRANSTVIA
		ŽELEZNIČNÁ TRAT
		ŽELEZNIČNÉ PRIECESTIE
		VODNÉ TOKY
		NÁRODNÁ KULTÚRNA PAMÄTKA
		ARCHEOLOGICKÁ LOKALITA
		POTENCIÁLNE SYNOVÉ DEFORMÁCIE

SCHVAĽOVACIA DOLOŽKA

Schvaľujúci orgán:
Obecné zastupiteľstvo v Raslaviciach
Číslo uznesenia a dátum schválenia:
Uznesenie OZ č.44 zo dňa 17. septembra 2018
Meno, priezvisko a podpis oprávnenej osoby:
Marek RAKOŠ, starosta obce

Podpis, pečiatka

ATELIÉR URBEKO, s.r.o.

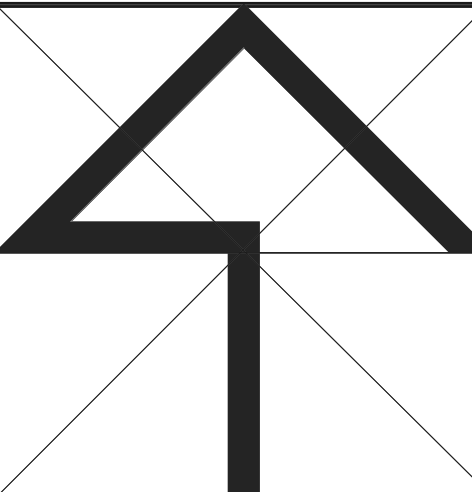

M=1: 5000

NÁZOV ZAKÁZKY
Zmeny a doplnky č. 2 ÚP OBCE RASLAVICE
STUPEŇ, KATEGÓRIA
Obsah výkresu
KOMPLEXNÝ URBANISTICKÝ NAVR HIEŠENÉHO ÚZEMIA
HLAVNÝ RIŠITEĽ
Ing.arch. Vladimír Liguš

OBSTARÁVATEĽ
OBEC RASLAVICE
DÁTUM
08/2025
MIERKA
1:5000
ČÍSLO VÝKRESU
názov č. 2

KRESIL
Kacmarčíková Janka