


RASLAVICE

ÚZEMNÝ PLÁN OBCE

VEREJNOPROSPEŠNÉ STAVBY:

- A-1** VÝSTAVBA A REKONŠTRUKCIA AMFITEÁTRA
- A-2** ROZŠÍRENIE ŠPORTOVÉHO AREÁLU SEVERNE OD KULTÚRNEHO DOMU
- A-3** VÝSTAVBA DOMU SENIOROV
- A-4** VÝSTAVBA OBECNÝCH NÁJOMNÝCH BYTOV
- A-5** REKONŠTRUKCIA MATERSKEJ ŠKOLY
- A-6** VÝSTAVBA DETSKÉHO IHRISKA
- A-7** VÝSTAVBA MULTIFUNKČNÉHO IHRISKA
- A-8** ÚPRAVA VEREJNÝCH PRIESTRANSTVÍ
- A-9** VÝSTAVBA ODDYCHOVEJ ZÓNY V TOMÁŠOVEJ DOLINE /INVESTÍCIA OBCE/
- A-10** REKONŠTRUKCIA KULTÚRNEHO DOMU
- A-11** REKONŠTRUKCIA TRIBÚNY NA FUTBALOVOM IHRISKU
- A-12** VÝSTAVBA DOMU SMÚTKU V NIŽNÝCH RASLAVICIACH
- A-13** ZÁKLADNÁ ŠKOLA

- C-1** POLDER RASLAVICE NA HRABOVECKOM POTOKU
- C-2** MALÉ VODNÉ NÁDRŽE NA BOGLIARSKOM POTOKU
- C-3** VÝSTAVBA KOMPOSTOVISKA V AREÁLI ČOV
- C-4** ROZŠÍRENIE TECHNICKEJ INFRAŠTRUKTÚRY V LOKALITÁCH NOVEJ ZÁSTAVBY
- C-5** ÚPRAVA VODNÝCH TOKOV V ZASTAVANOM ÚZEMÍ OBCE
- C-6** VÝSTAVBA PROTIPOVODŇOVÝCH OPATRENÍ PREHRÁDZKY, ZASAKOVACIE PÁSY
- C-7** VÝSADBA SPRIEVODNEJ A KRAJINNEJ ZELENÉ

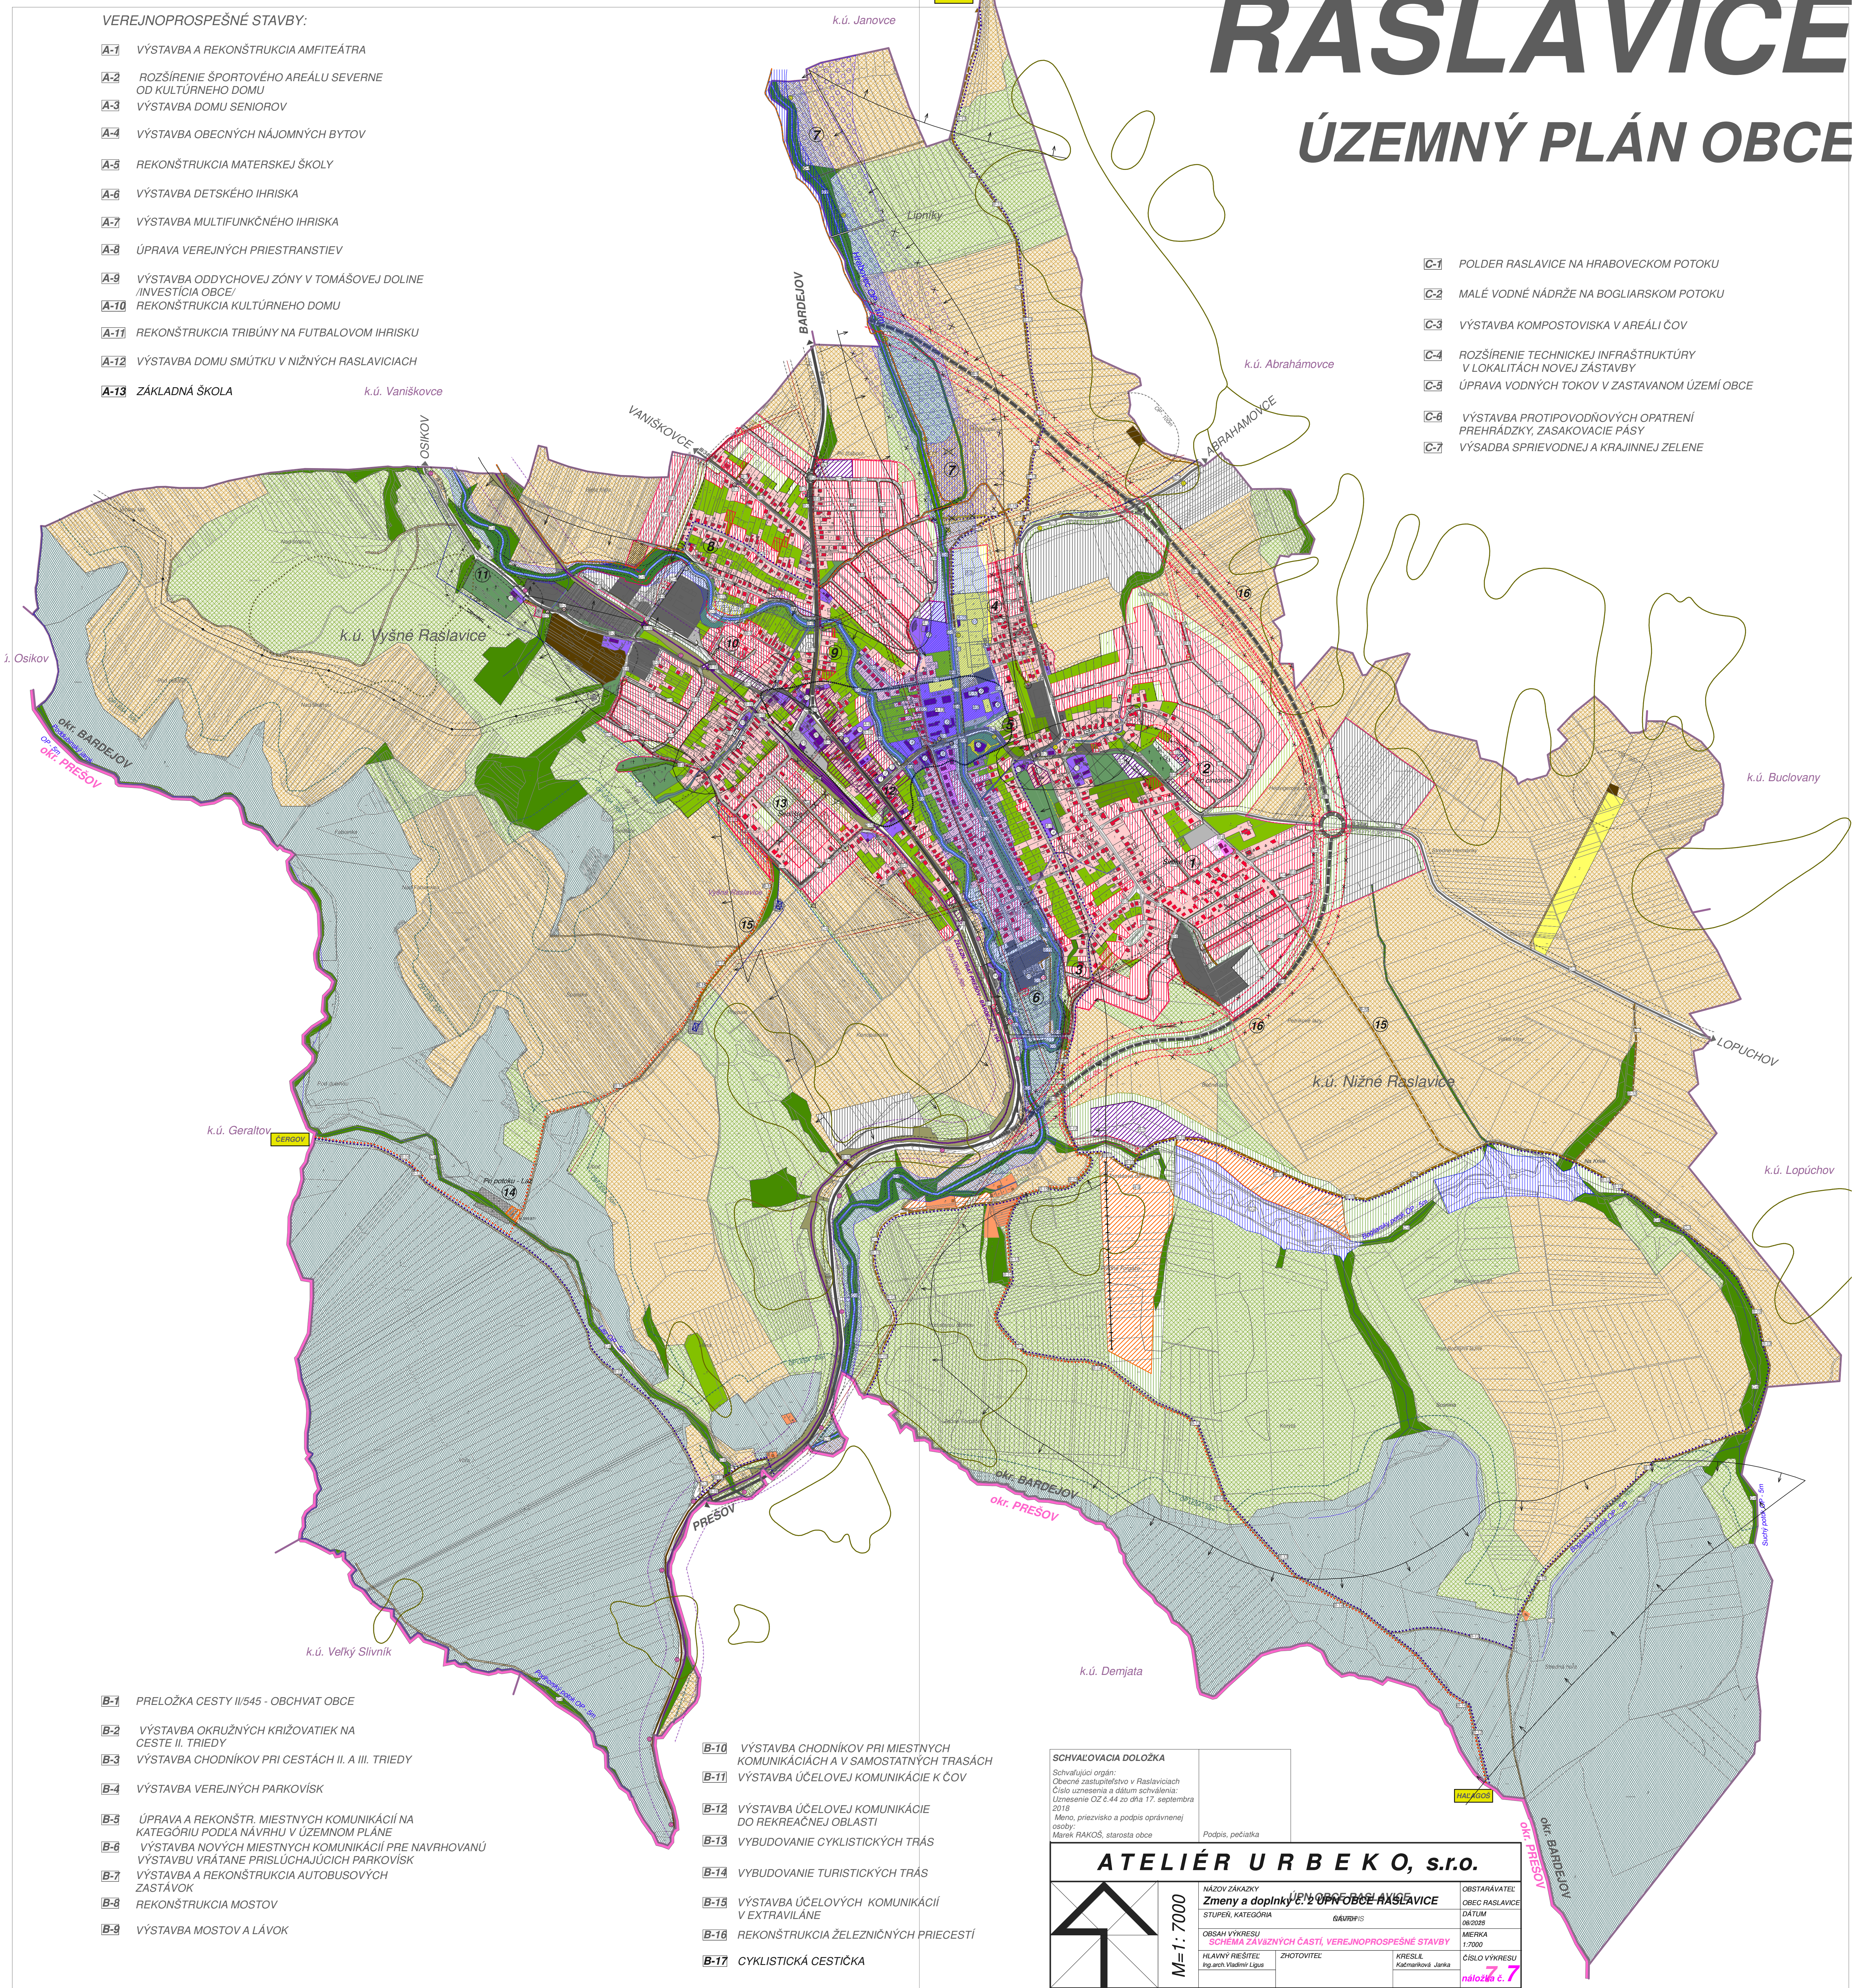

- B-1** PRELOŽKA CESTY II/545 - OBCHVAT OBCE
- B-2** VÝSTAVBA OKRUŽNÝCH KRIŽOVATIEK NA CESTE II. TRIEDY
- B-3** VÝSTAVBA CHODNÍKOV PRI CESTÁCH II. A III. TRIEDY
- B-4** VÝSTAVBA VEREJNÝCH PARKOVIŠK
- B-5** ÚPRAVA A REKONŠTR. MIESTNYCH KOMUNIKÁCIÍ NA KATEGÓRIU PODĽA NÁVRHU V ÚZEMNOM PLÁNE
- B-6** VÝSTAVBA NOVÝCH MIESTNYCH KOMUNIKÁCIÍ PRE NAVRHOVANÚ VÝSTAVBU VRÁTANE PRÍSLÚCHAJÚCICH PARKOVIŠK
- B-7** VÝSTAVBA A REKONŠTRUKCIA AUTOBUSOVÝCH ZÁSTÁVOK
- B-8** REKONŠTRUKCIA MOSTOV
- B-9** VÝSTAVBA MOSTOV A LÁVOK

- B-10** VÝSTAVBA CHODNÍKOV PRI MIESTNYCH KOMUNIKÁCIÁCH A V SAMOSTATNÝCH TRASÁCH
- B-11** VÝSTAVBA ÚČELOVEJ KOMUNIKÁCIE K ČOV
- B-12** VÝSTAVBA ÚČELOVEJ KOMUNIKÁCIE DO REKREAČNEJ OBLASTI
- B-13** VYBUDOVANIE CYKLISTICKÝCH TRAS
- B-14** VYBUDOVANIE TURISTICKÝCH TRAS
- B-15** VÝSTAVBA ÚČELOVÝCH KOMUNIKÁCIÍ V EXTRAVILÁNE
- B-16** REKONŠTRUKCIA ŽELEZIČNÝCH PRIECESTÍ
- B-17** CYKLISTICKÁ CESTIČKA

SCHVAĽOVACIA DOLOŽKA

Schválujúci orgán:
Obecné zastupiteľstvo v Raslaviciach
Číslo uznesenia a dátum schválenia:
Uznesenie OZ č. 44 zo dňa 17. septembra 2018
Meno, priezvisko a podpis oprávnenej osoby:
Marek RAKOŠ, starosta obce

Podpis, pečiatka

ATELIÉR URB E K O, s.r.o.	
	NÁZOV ZAKÁZKY Zmeny a doplnky č. 2 ÚPN OBCE RASLAVICE
	STUPEŇ, KATEGÓRIA DÁVRHČÍK
M=1:7000	OBSAH VÝKRESU SCHEMA ZÁVÄZNÝCH ČASŤÍ, VEREJNOPROSPEŠNÉ STAVBY
	HLAVNÝ RIEŠITEĽ Ing.arch.Vladimír Lipus
7	ZHOTOVITEĽ KRESLIL Kačmarčíková Jarka
	CÍSLO VÝKRESU náložka č. 7