


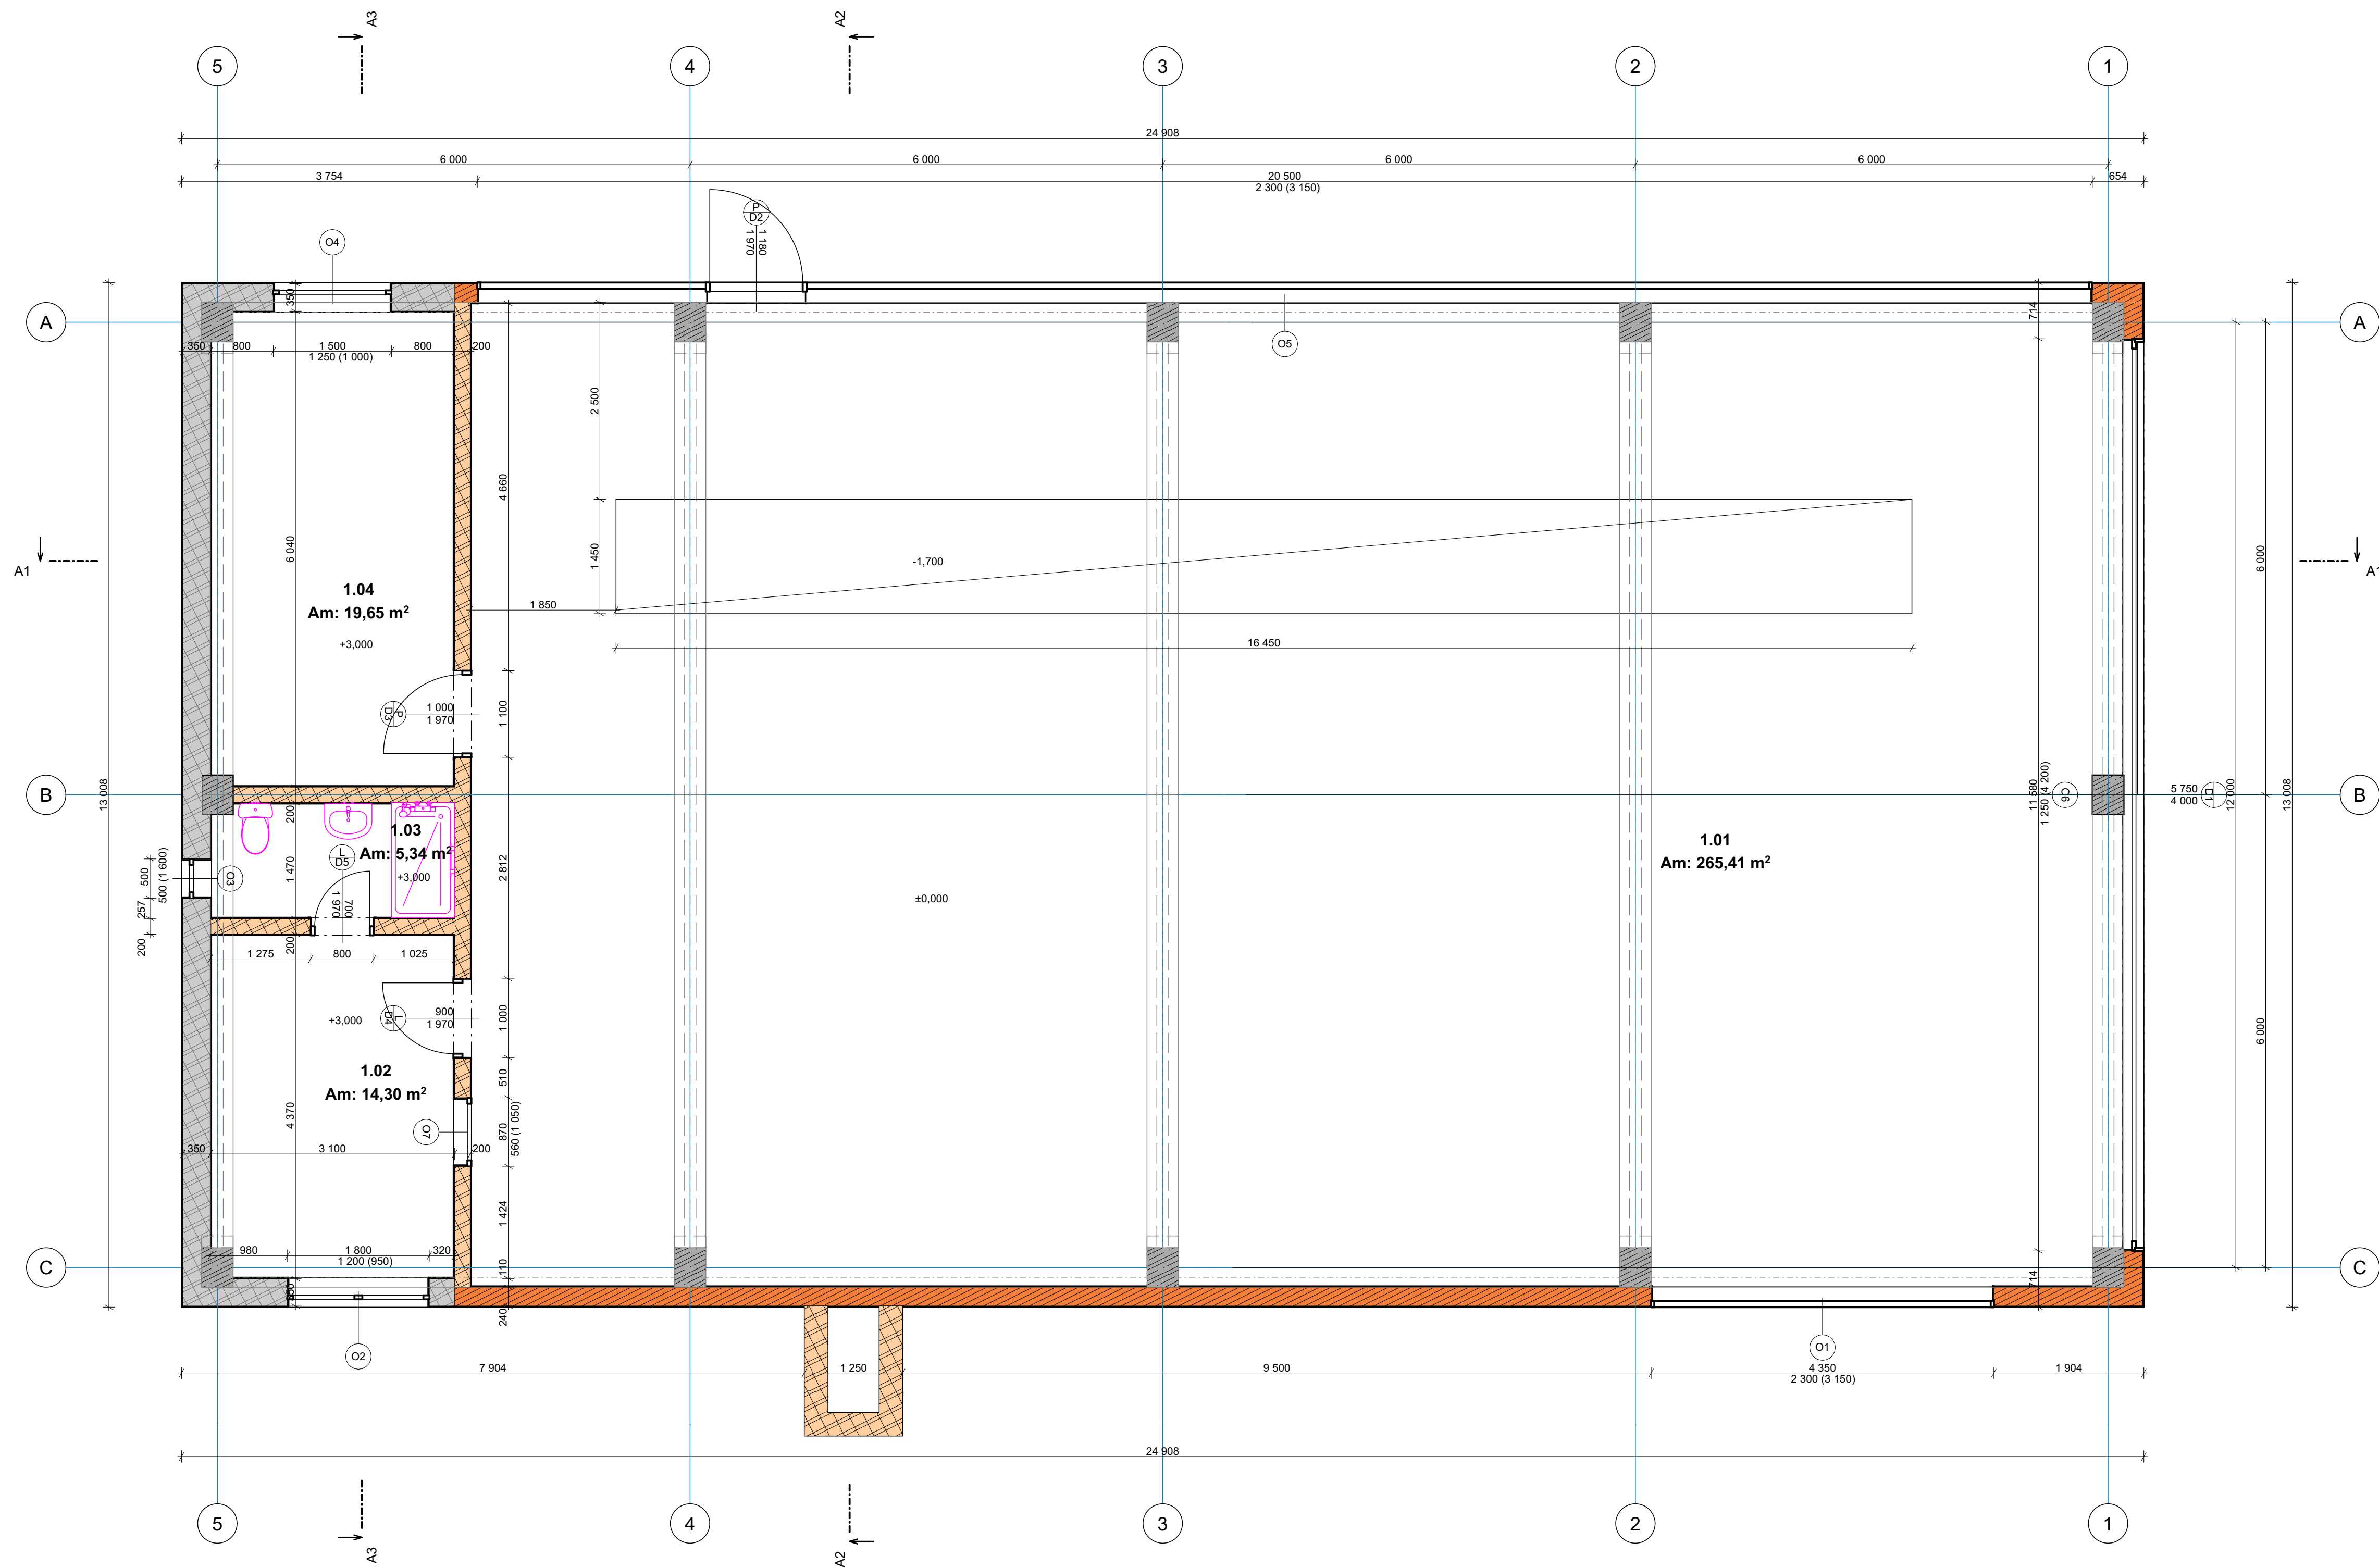

TABUĽKA MIESTNOSTÍ 1.NP					
Č.	Názov miestnosti	Plocha (m2)	Nášlapná vrstva	Povrchová úprava stien	Povrchová úprava stropov
1.01	Hala	265,41	Betónová mazanina	Omietka	Omietka
1.02	Kancelária	14,30	Keramická dlažba	Omietka	Omietka
1.03	Sprcha s WC	5,34	Keramická dlažba	Keramický obklad	Omietka
1.04	Sklad	19,65	Betónová mazanina	Omietka	Omietka
		304,71 m²			

LEGENDA MATERIÁLOV

- Tehla
- Porotherm 24 Profi Dryfix P15 Porotherm
- Vápenopiskové tvárnice - nosné
- Beton vyztužený
- Weber.cal 174
- Omietka - vápennocementová
- Maxit armovací tkanina PS sklotextilní výztužná tkanina
- Zemina - pôvodná
- Zemina - hutnená
- JUBIZOL EPS lepiaca malta
- Přírodní minerální lehčená vápenná omítka určená do interiéru, na bázi vzdušného vápna a hydraulického pojiva.
- Prášková, polymerními pojivy zušlechťená, vysoce elastická, cementová maltová směs, určená pro lepení izolačních desek v systému JUBIZOL EPS a pro základní omítku v systémech JUBIZOL FASÁDA.

LEGENDA ČIAR

- HRANA KONŠTRUKCIE NAD ÚROVŇOU REZU
- HRANA KONŠTRUKCIE POD ÚROVŇOU REZU
- OS KONŠTRUKCIE
- NEVIDITELNÁ HRANA KONŠTRUKCIE POD ÚROVŇOU REZU
- REZOVÁ ROVINA

VNÚTORNÉ SYSTÉMY:

- PRÍPOJKA VODY
- PRÍPOJKA KANALIZÁCIE
- PRÍPOJKA ELEKTRICKEJ ENERGIE
- STAVEBNÁ ČIARA
- HRANICA POZEMKU
- OPLOTENIE
- SEPTIK

Tento výkres je originál,
jeho kopírovanie je trestné,
podľa §21, ods.d.) zákona č.383/1997 Z.z.,
© COPYRIGHT Ing. Vladimír Karabáš VK group

± 0,000 = 184,8 m.n.m.		© COPYRIGHT Ing. Vladimír Karabáš VK group			
ZODP. PROJEKTANT	AUTOR	VYPRACOVAL		 Ing. Vladimír Karabáš	
Ing. Vladimír Karabáš	Ing. Vladimír Karabáš	Ing. Vladimír Karabáš			
					
OKRES: Košice - okolie		MIESTO - OBEC: Košická polianka		ČÍS. ZAKAZ.	8xA4
KAT. ÚZEMIE: k.ú. Košická Polianka		PARC. ČÍSLO: 1658/21		FORMÁT:	84/04
INVESTOR: Vladimír Kudroč,Kladenská 11 Košice IV 040 18 Slovensko		KLASIF. STAVBY: 1 2 5 1		DÁTUM:	06/2025
STAVBA:				STUPEŇ PD:	DOKUMENTÁCIA SKUTOČNEHO STAVU
Hala Zmena účelu stavby				ZMENA PD:	00 - 2025
ČASŤ PD: ARCHITEKTONICKO - KONŠTRUKČNÉ RIEŠENIE		OBJEKT: SO 01		ČÍS. KÓPIE	
OBSAH VÝKRESU:		PÔDORYS 1. N.P		MIERKA:	ČÍS. VÝKRESU: AR 01.2

