


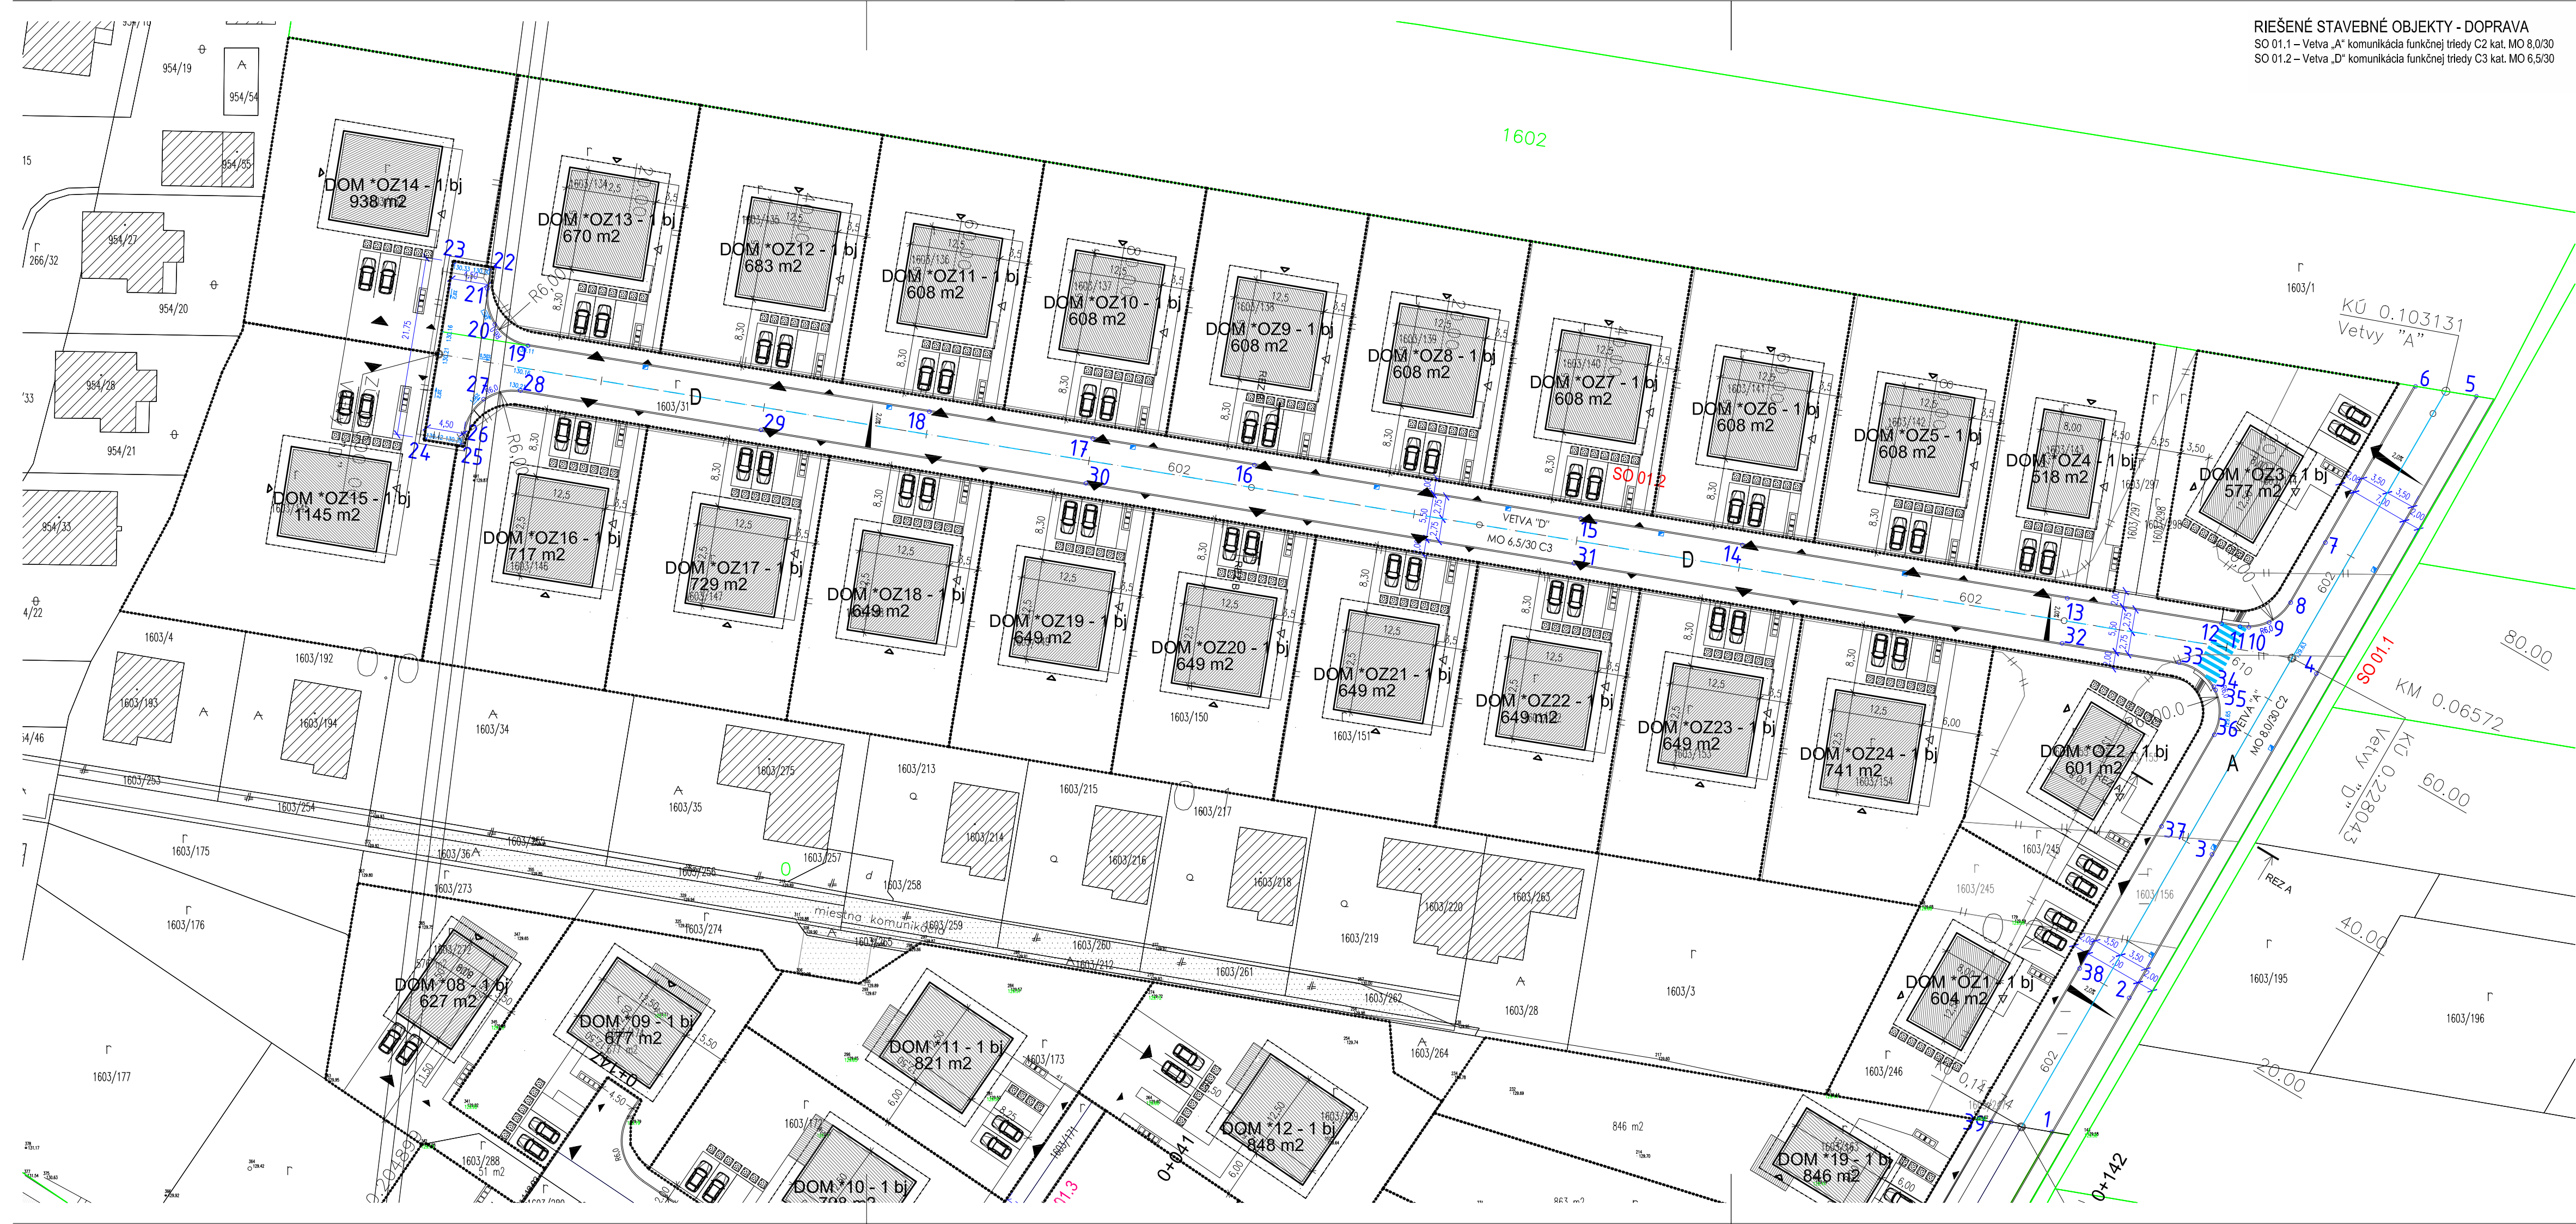

RIEŠENÉ STAVEBNÉ OBJEKTY - DOPRAVA
SO 01.1 – Vetva „A“ komunikácia funkčnej triedy C2 kat. MO 8.0/30
SO 01.2 – Vetva „D“ komunikácia funkčnej triedy C3 kat. MO 6.5/30

LEGENDA VŠEOBECNÁ

- trigonometrický bod
- podrobný bod
- jednotlivý strom
- dopravná značka
- stĺp, stožiar
- uzáver
- uzáver plynovodu
- orientačný stĺpik
- vpust
- vodomerňa šachta
- kanalizačná šachta
- orná páda
- dvor/ost. plocha
- cesta+komunikácia
- budova murovaná

LEGENDA


- HRANICA POZEMKU
- NAVROVÁNE RD 1h
- TERASY / SPEVNENÉ PLOCHY
- PEŠIE KOMUNIKÁCIE - NÁVRH
- CESTNÉ KOMUNIKÁCIE - NÁVRH

LEGENDA - INÉ

- VJAZD NA POZEMOK - AUTÁ
- VSTUP NA POZEMOK - ĽUDIA
- VSTUP DO OBJEKTU / RD
- VSTUPY Z TERAS
- PRISUN / ODSUN ODPADU
- PRÍLAZD / ODJAZD AUT

PALISÁDY
atelier

POZNÁMKY
Pokiaľ na výkrese nie sú kóty, neodmeriavajte z výkresu a
vzneste dotaz na GP.
Akékoľvek nejasnosti alebo rozporny medzi výkresmi musia
byť prejednané s GP na vysvetlenie.
Všetky rozmery kontrolovať na stavbe.
Datum Obauh Rev. Date Subject By Podpis Signature

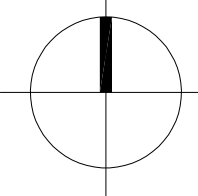

Stavba / Project

ENKLÁVA MALINOVO
"sever"
MALINOVO, k.ú. Malinovo

Investor / Developer

Bývanie v Malinove O.Z.
Tmavská cesta 5, 831 04 Bratislava, Slovensko
IČO: IČDPH: DIČ:

Architect Design Manager

PALISÁDY atelier
Dostojevského rad 21, 811 09 Bratislava

Profesia / Specialist

Address
Tel

ARCHITEKTONICKO-STAVEBNÁ ČASŤ

Názov výkresu / Drawing title

SITUÁCIA - ARCHITEKTONICKÁ / ZASTAVOVACIA

SO: podľa súpisu

Kresil Drawn	Zodp. proj. profesie Checked	HIP Authorised
A. Maciak	M. Frečer	M. Frečer

Stupeň / Issue Status

PDSP

Dátum / Date	Mierka / Scale
04 / 2021	1:500@4xA4/A2
Číslo projektu Project number	Číslo výkresu Drawing number
Revízia Revision	

© Copyright 2015 Palisady_atelier