


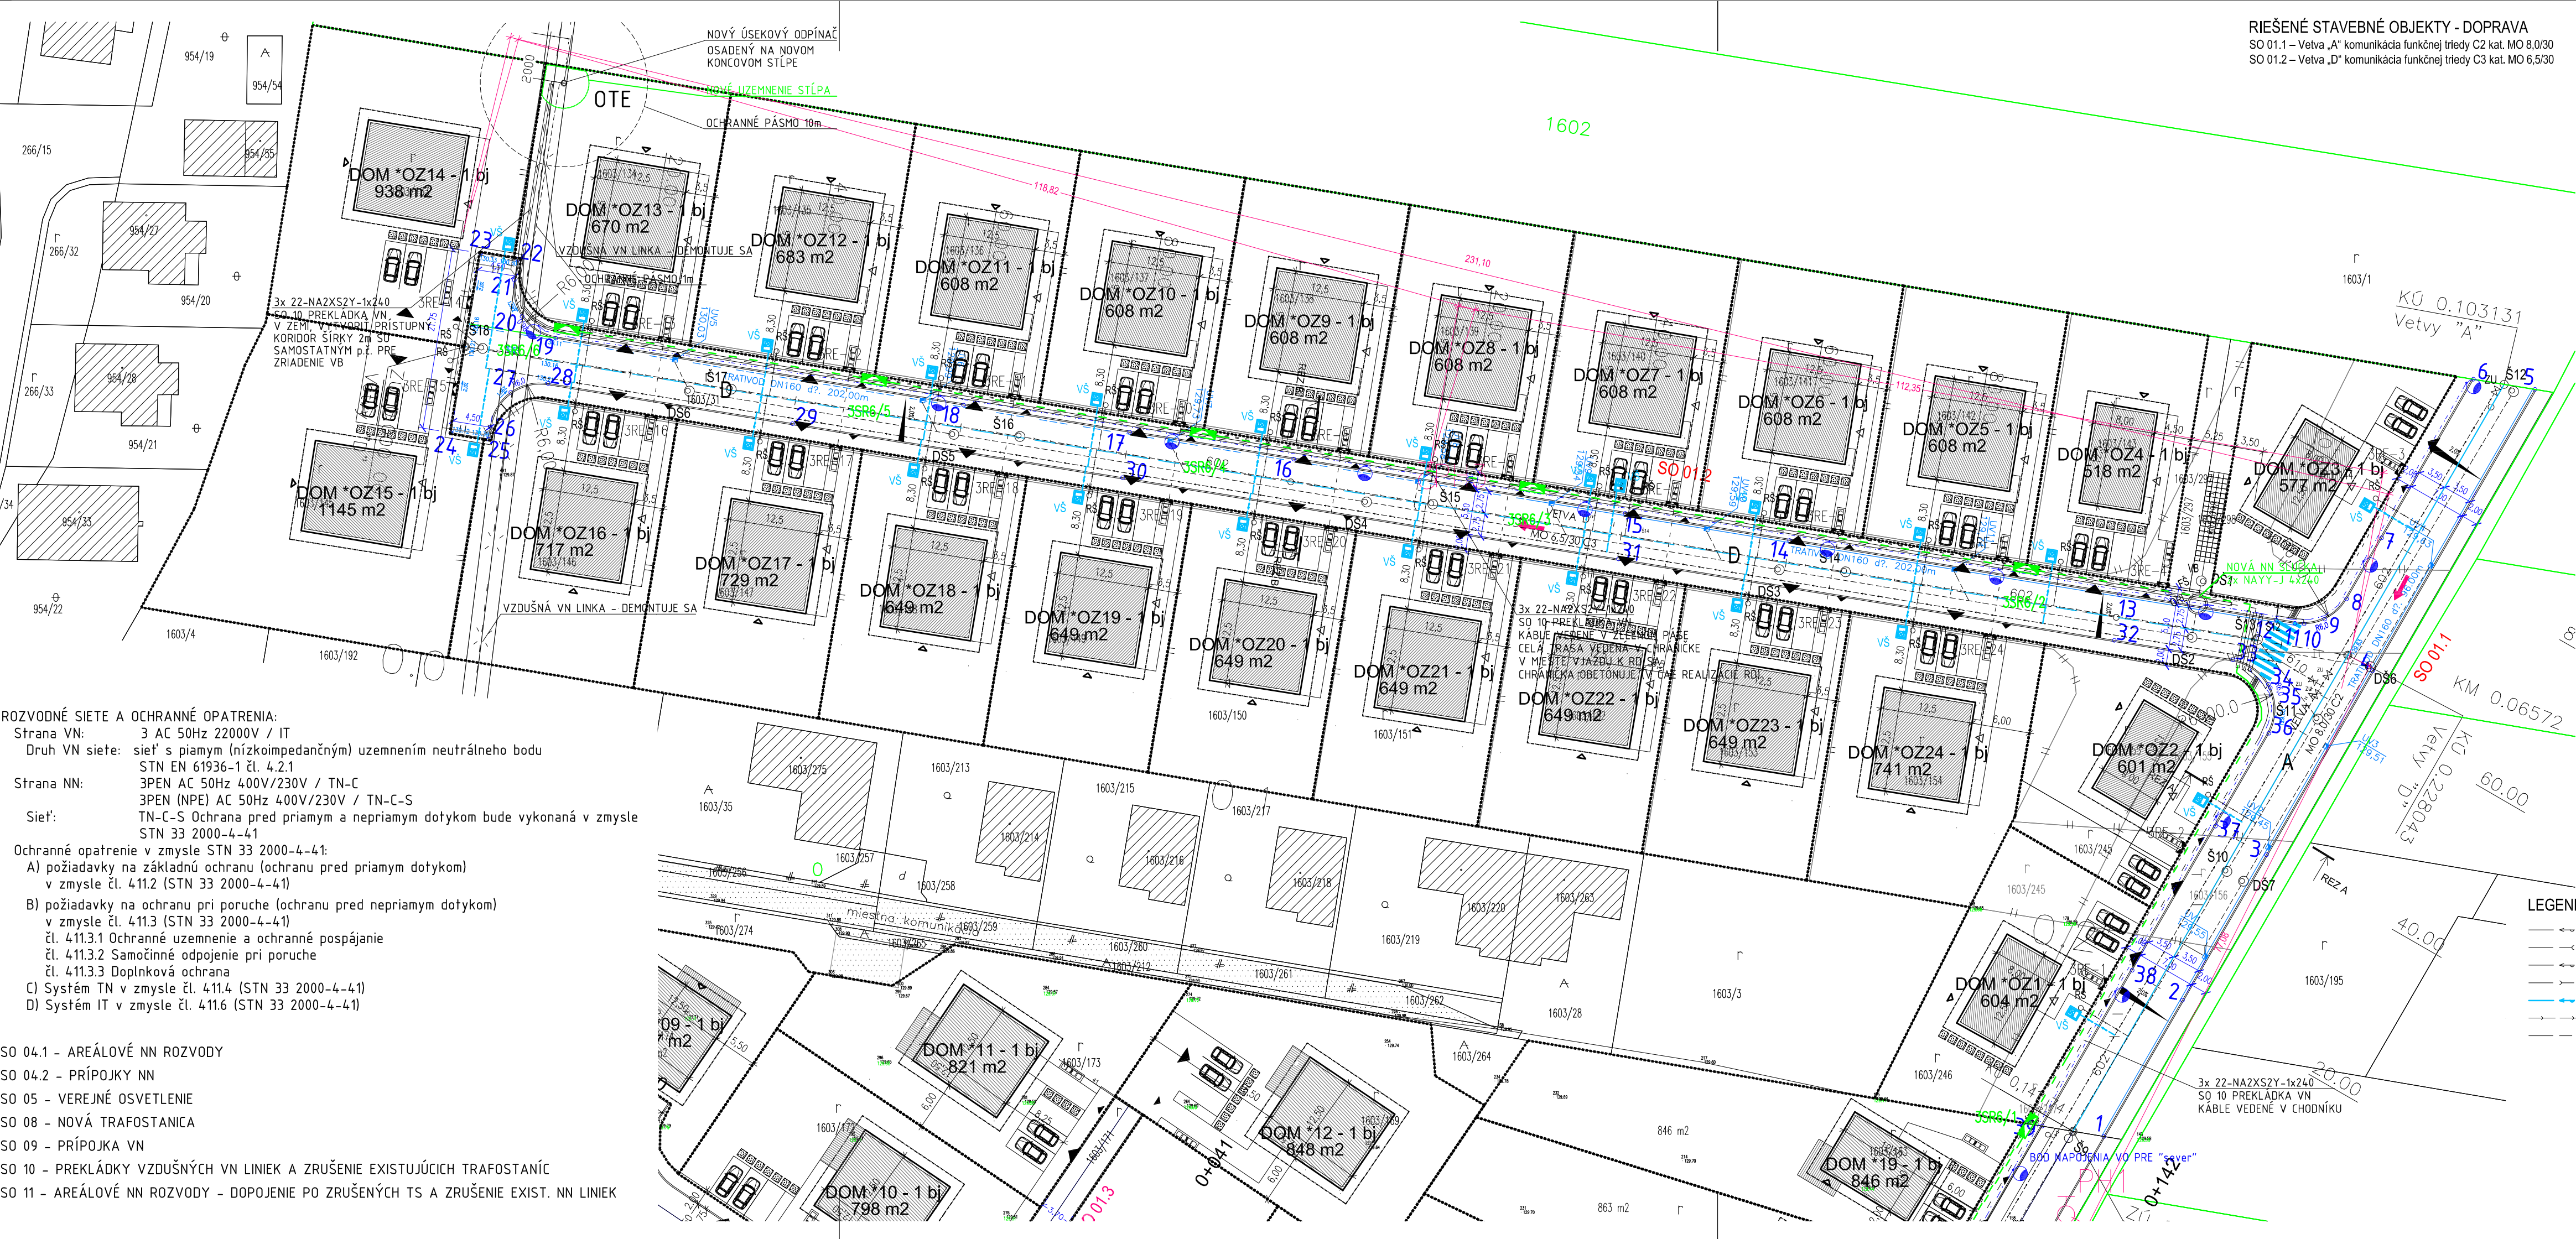

ROZVODNÉ SIETE A OCHRANNÉ OPATRENIA:
Strana VN: 3 AC 50Hz 22000V / IT
Druh VN siete: sieť s priamym (nizkoimpedančným) uzemnením neutrálneho bodu
STN EN 61936-1 čl. 4.2.1
Strana NN: 3PEN AC 50Hz 400V/230V / TN-C
3PEN (NPE) AC 50Hz 400V/230V / TN-C-S
Sieť: TN-C-S Ochrana pred priamym a nepriamym dotykom bude vykonaná v zmysle STN 33 2000-4-41
Ochranné opatrenie v zmysle STN 33 2000-4-41:
A) požiadavky na základnú ochranu (ochranu pred priamym dotykom) v zmysle čl. 411.2 (STN 33 2000-4-41)
B) požiadavky na ochranu pri poruche (ochranu pred nepriamym dotykom) v zmysle čl. 411.3 (STN 33 2000-4-41)
čl. 411.3.1 Ochranné uzemnenie a ochranné pospájanie
čl. 411.3.2 Samočinné odpojenie pri poruche
čl. 411.3.3 Doplnková ochrana
C) Systém TN v zmysle čl. 411.4 (STN 33 2000-4-41)
D) Systém IT v zmysle čl. 411.6 (STN 33 2000-4-41)

SO 04.1 - AREÁLOVÉ NN ROZVODY
SO 04.2 - PRÍPOJKY NN
SO 05 - VEREJNÉ OSVETLENIE
SO 08 - NOVÁ TRAFOSTANICA
SO 09 - PRÍPOJKA VN
SO 10 - PREKLÁDKY VZDUŠNÝCH VN LÍNEK A ZRUŠENIE EXISTUJÚCH TRAFOSTANÍČ
SO 11 - AREÁLOVÉ NN ROZVODY - DOPOJENIE PO ZRUŠENÝCH TS A ZRUŠENIE EXIST. NN LÍNEK

RIEŠENÉ STAVEBNÉ OBJEKTY - DOPRAVA
SO 01.1 - Vetva „A“ komunikácia funkčnej triedy C2 kat. MO 8.0/30
SO 01.2 - Vetva „D“ komunikácia funkčnej triedy C3 kat. MO 6.5/30

LEGENDA VŠEOBECNÁ

- trigonometrický bod
- podrobný bod
- jednotlivý strom
- dopravná značka
- stĺp, stožiar
- uzáver
- uzáver plynovodu
- orientačný stĺpik
- vpust
- vodomerňa šachta
- kanalizačná šachta
- orná páda
- dvor/ost. plocha
- cesta+komunikácia
- budova murovaná

LEGENDA

- HRANICA POZEMKU
- NAVRIHOVANÉ RD (b)
- TERASY / SPEVNENÉ PLOCHY
- PEŠIE KOMUNIKÁCIE - NÁVRH
- CESTNÉ KOMUNIKÁCIE - NÁVRH

LEGENDA - INÉ

- VÝJAZD NA POZEMOK - AUTÁ
- VSTUP NA POZEMOK - ĽUDIA
- VSTUP DO OBJEKTU / RD
- VSTUPY Z TERAS
- PRÍSLUN / ODSUN ODPADU
- PRÍLAZD / ODIAZD AUT
- POŽIARNY HYDRANT
- POŽIARNE NEBEZP. PRIESTOR

LEGENDA - ELEKTRO


- drôtený, kovový plot
- zvedidlo
- voda podz. neover.
- silnoprúd nadz.
- silnoprúd podzem.
- telefón nadz.
- Sieť nefunkčná kanalizácia podz. neover.

LEGENDA - ZTI

- navrhované prediznenie verejného vodovodu PE d110
- navrhované prediznenie verejnej kanalizácie PVC DN300
- existujúci verejný vodovod
- existujúca verejná kanalizácia
- navrhovaná vodovodná prípojka PVC d32
- navrhovaná kanalizačná prípojka PVC d160
- navrhované dažďové kanalizácie PVC DN300
- navrhovaná vodomerná šachta
- navrhovaná revízná šachta kanalizačnej prípojky d400
- navrhovaná šachta verejnej kanalizácie d1000
- navrhovaná šachta verejnej dažďovej kanalizácie d1000
- navrhovaná filtračná šachta dažďovej kanalizácie d1000
- navrhovaný odlučovač ropných látok
- navrhované vsakovacie bloky
- uličný vpust DN400
- uzáver DN100 + zemná súprava

PALISÁDY
atelier

POZNÁMKY
Pokiaľ na výkrese nie sú kóty, neodmeriavajte z výkresu a
vzneste dotaz na GP.
Akékoľvek nejasnosti alebo rozpory medzi výkresmi musia
byť prejednané s GP na vysvetlenie.
Všetky rozmery kontrolovať na stavbe.
Datum Obah
Rev. Date Subjekt
By Podpis
Signature

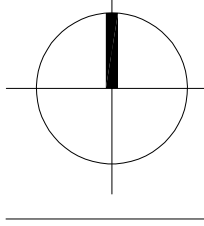

Stavba / Project

ENKLÁVA MALINOVO
"sever"
MALINOVO, k.ú. Malinovo

Investor / Developer

Bývanie v Malinove O.Z.
Tmavská cesta 5, 831 04 Bratislava, Slovensko
IČO: IČDPH: DIČ:

Architect Design Manager

PALISÁDY atelier
Dostojevského rad 21, 811 09 Bratislava

Profesia / Specialist

Address
Tel

ARCHITEKTONICKO-STAVEBNÁ ČASŤ

Názov výkresu / Drawing title

SITUÁCIA - KOORDINAČNÁ

SO: podľa súpisu

Kreslil Drawn	Zodp. proj. profesie Checked	HIP Authorised
A. Maciak	M. Frečer	M. Frečer

Stupeň / Issue Status

PDSP

Datum / Date	Mierka / Scale
04 / 2021	1:500@8xA4/A1

Číslo projektu Project number	Číslo výkresu Drawing number	Revízia Revision
----- / SP / ----		

© Copyright 2015 Palisady_atelier