


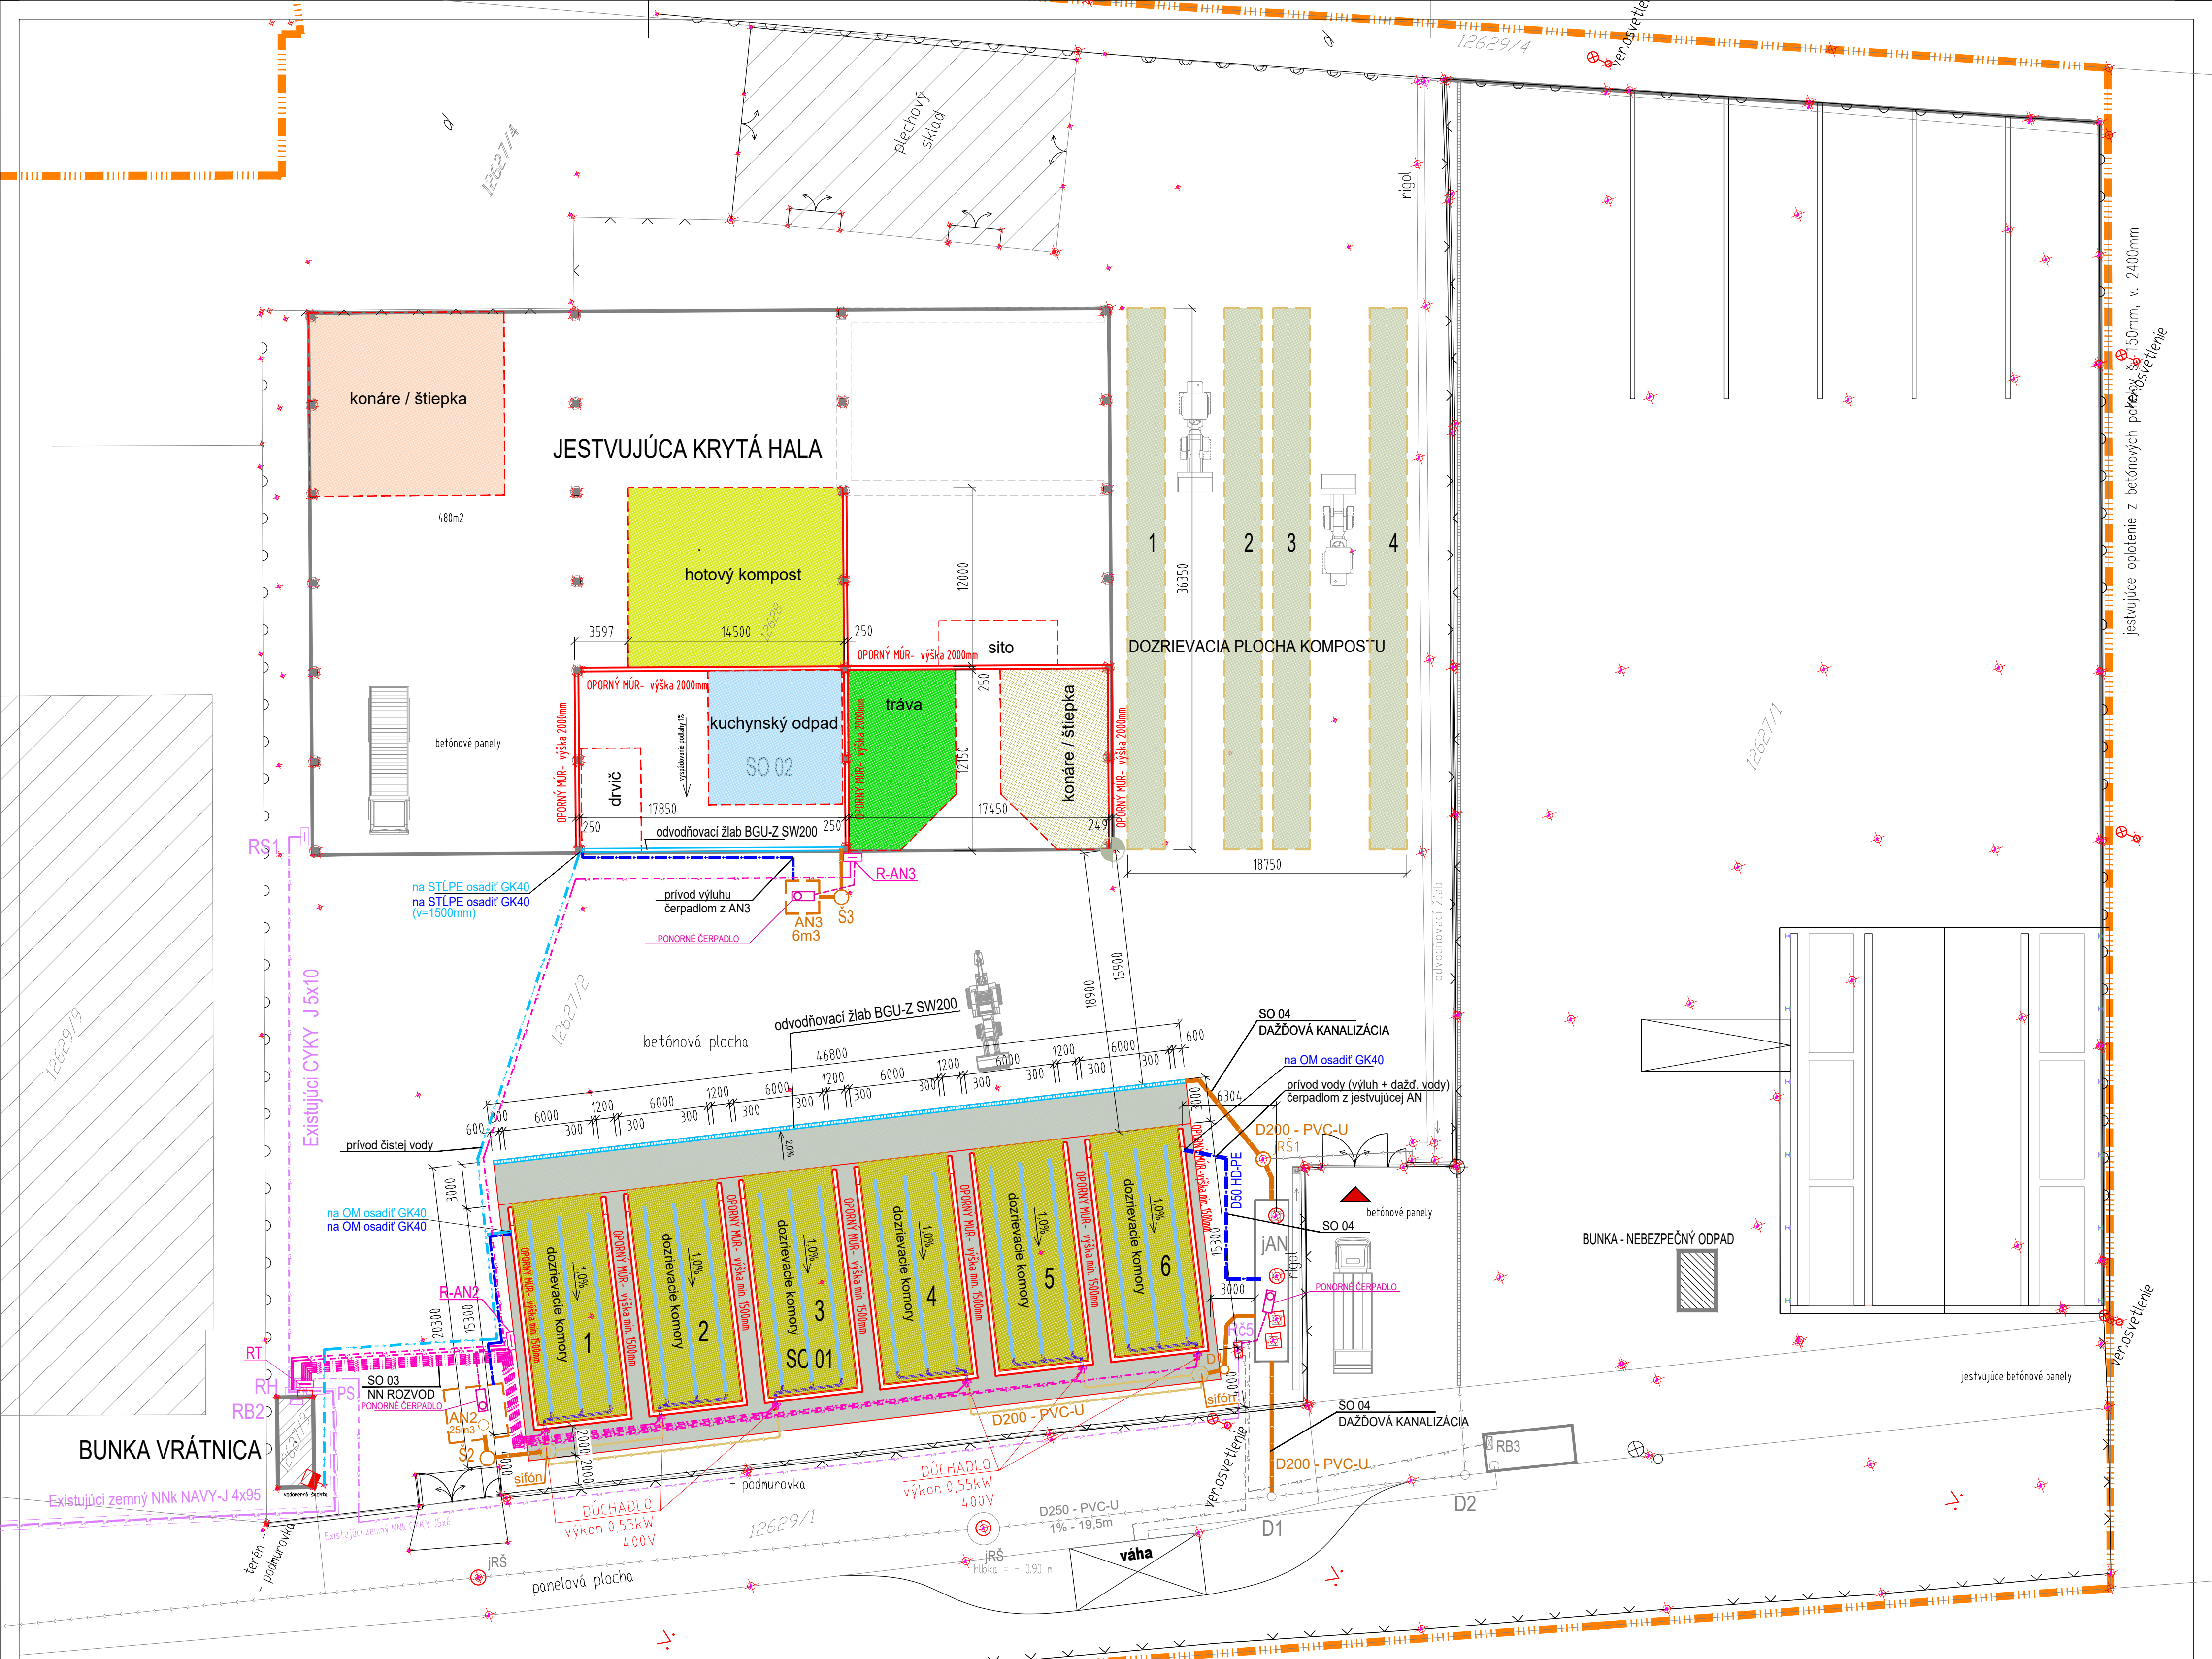

EXISTUJÚCI STAV:

- 12627/1
- EXISTUJÚCI POLOHOVIS
KATASTRÁLNE ČÍSLA POZEMKOV
HRANICA POZEMKU VO VLASTNÍCTVE
INVESTORA 1434,00 m2
- JESTVUJÚCE STAVEBNÉ OBJEKTY
- DOPRAVNÝ VJAZD A VSTUP NA POZEMOK
- JESTVUJÚCA PODZEMNÁ EL. PRÍPOJKA NAVY-J 4x95
- JESTVUJÚCA PRÍPOJKOVÁ SKRÍŇA
- JESTVUJÚCI HLAVNÝ EL. ROZVÁDZAČ
- JESTVUJÚCI ROZVÁDZAČ SVETELNÝ
- JESTVUJÚCI ROZVÁDZAČ ČERPADLA, VÁHY, KAMEROVÝ SYSTÉM
- JESTVUJÚCI ROZVÁDZAČ UNIMOBUNKA VRÁTNICA
- JESTVUJÚCI AREÁLOVÝ PODZEMNÝ EL. ROZVOD

- JESTVUJÚCA KANALIZÁCIA
- JESTVUJÚCA KANALIZAČNÁ PRÍPOJKA (PVC DN150, DN 250)
- JESTVUJÚCA AKUMULAČNÁ NÁDRŽ ZRÁŽKOVÝCH VÔD
- JESTVUJÚCE VSTUPNÁ KANALIZAČNÁ ŠACHTA NA AREÁLOVEJ KANALIZÁCII
- JESTVUJÚCE VSTUPNÉ KANALIZAČNÉ ŠACHTY NA AREÁLOVEJ KANALIZÁCII
- EXISTUJÚCI PLOT KOVOVÝ
- EXISTUJÚCI PLOT - BETÓNOVÁ STENA
- EXISTUJÚCI ODVODNOVACÍ ŽLAB
- EXISTUJÚCE VEREJNÉ OSVETLENIE
- BODY GEODETICKÉHO ZAMERANIA POLOHOVISU A VÝŠKOPISU
- URČENIE PEVNÉHO VÝŠKOVÉHO BODU

NAVHRVANÉ OBJEKTY:

- SO 01 - NAVHRVANÉ DOZRIEVACIE KOMORY 1-6
- SO 02 - NAVHRVANÉ OPORNÉ MÚRY PRE TRÁVY A BRKO

NAVHRVANÉ INŽINIERSKE SIEŤE:

- SO 03 - NAVHRVANÝ AREÁLOVÝ PODZEMNÝ NN ROZVOD - POZRI PD ELEKTRO
- SO 03 - PRÍVOD NN PRE PONORNÉ ČERPADLO
- SO 03 - NAVHRVANÝ TECHNOLOGICKÝ ROZVÁDZAČ
- SO 04 - NAVHRVANÁ AREÁLOVÁ DAŽDOVÁ KANALIZÁCIA, PVC-U
- SO 04 - NAVHRVANÉ VÝTLAČNÉ POTRUBIE D50 (HD-PE) OD PONORNÉHO ČERPADLA Z AN - UKONČIT GK40 NA OPORNOM MÚRE / STĚPE
- SO 04 - NAVHRVANÝ AREÁLOVÝ ROZVOD VODY (HD-PE) Z VODOMERNEJ ŠACHTY

NAVHRVANÉ OBJEKTY NA POTRUBNÝCH SIEŤACH:

- NAVHRVANÉ PONORNÉ ČERPADLO SO SPINACÍM PLYVÁKOM NAPR. FEKA VS GRINDER 1000 TNA
- NAVHRVANÁ VSTUPNÁ KANALIZAČNÁ ŠACHTA Z PP, PRIEMER 600MM S POKLOPOM NA ÚROVNI UT
- REKONŠTRUOVANÁ VSTUPNÁ KANALIZAČNÁ ŠACHTA NA STOKE
- NAVHRVANÁ AKUMULAČNÁ NÁDRŽ
- NAVHRVANÁ REVÍZNA ŠACHTA Z PP, PRIEMER 600MM
- ODVODNOVACÍ ŽLAB BGU-Z SW200

LEGENDA PLŔCH:

- NAVHRVANÉ SPEVNENÉ PLOCHY
- PLOCHA PRE ROZDRVENÉ KONÁRE / ŠTIEPKU
- PLOCHA PRE TRÁVU
- PLOCHA PRE KUCHYNSKÝ BRKO
- DOZRIEVACIA PLOCHA KOMPOSTU
- PLOCHA PRE KONÁRE / ŠTIEPKU
- PLOCHA PRE HOTOVÝ KOMPOST

SO 01: ±0,000 = 155,440 m.n.m.

REVIZIA 01 – ZMENA TYPU TECHNOLOGIE KOMPOSTOVACICH BOXOV		Ing. BAKSA I.		Ing. ILDŽA R.		02/2023	R01
REVIZIA 02 – DOPLNENIE TECHNOLOGIE KOMPOSTOVANIA BRKO		Ing. BAKSA I.		Ing. ILDŽA R.		04/2023	R02
POPIS ZMENY		VYKONAL	PODPIS	SCHVÁLIL	PODPIS	DÁTUM	INDEX
VYPRACOVAL:		Ing. ILDŽA R.		 PROJEKTOVÁ KANCELÁRIA Kuzmányho 29, 934 01 LEVICE E-mail: info@energyline.sk			
ZODP.PROJEKTANT:		Ing. ILDŽA R.					
HLAVNÝ PROJEKTANT:		Ing. ILDŽA R.					
INVESTOR:		Mesto Levice Námestie hrdinov č. 1, 934 01 Levice					
NÁZOV AKCIE:		REKONŠTRUKCIA KOMPOSTARNE – LEVICE ZMENA STAVBY PRED DOKONČENÍM		DÁTUM:	04/2023	SADA:	
MIESTO STAVBY:		Mochovská ul., areál zberného dvoru, Levice		STUPEŇ:	ZSPD		
STAV. OBJEKT:		SO 01, SO 02		FORMÁT:	594x594		
NÁZOV VÝKRESU:		SITUÁCIA NAVRHOVANÝ STAV		MIERKA:	1 : 250		
				ČÍSLO VÝKRESU:	02		

Tento dokument je duševným vlastníctvom autora ENERGLINE, s.r.o. Bez písomného súhlasu vlastníka nesmie byť rozmnožovaný, publikovaný alebo ďalej rozširovaný.
This document is the property of author ENERGLINE, s.r.o. and may not be used, reproduced and exhibit, without the written consent of the owner.