


VÝSTUŽ OM PRE KOMPOST, TRÁVY A BRKO

M1:50

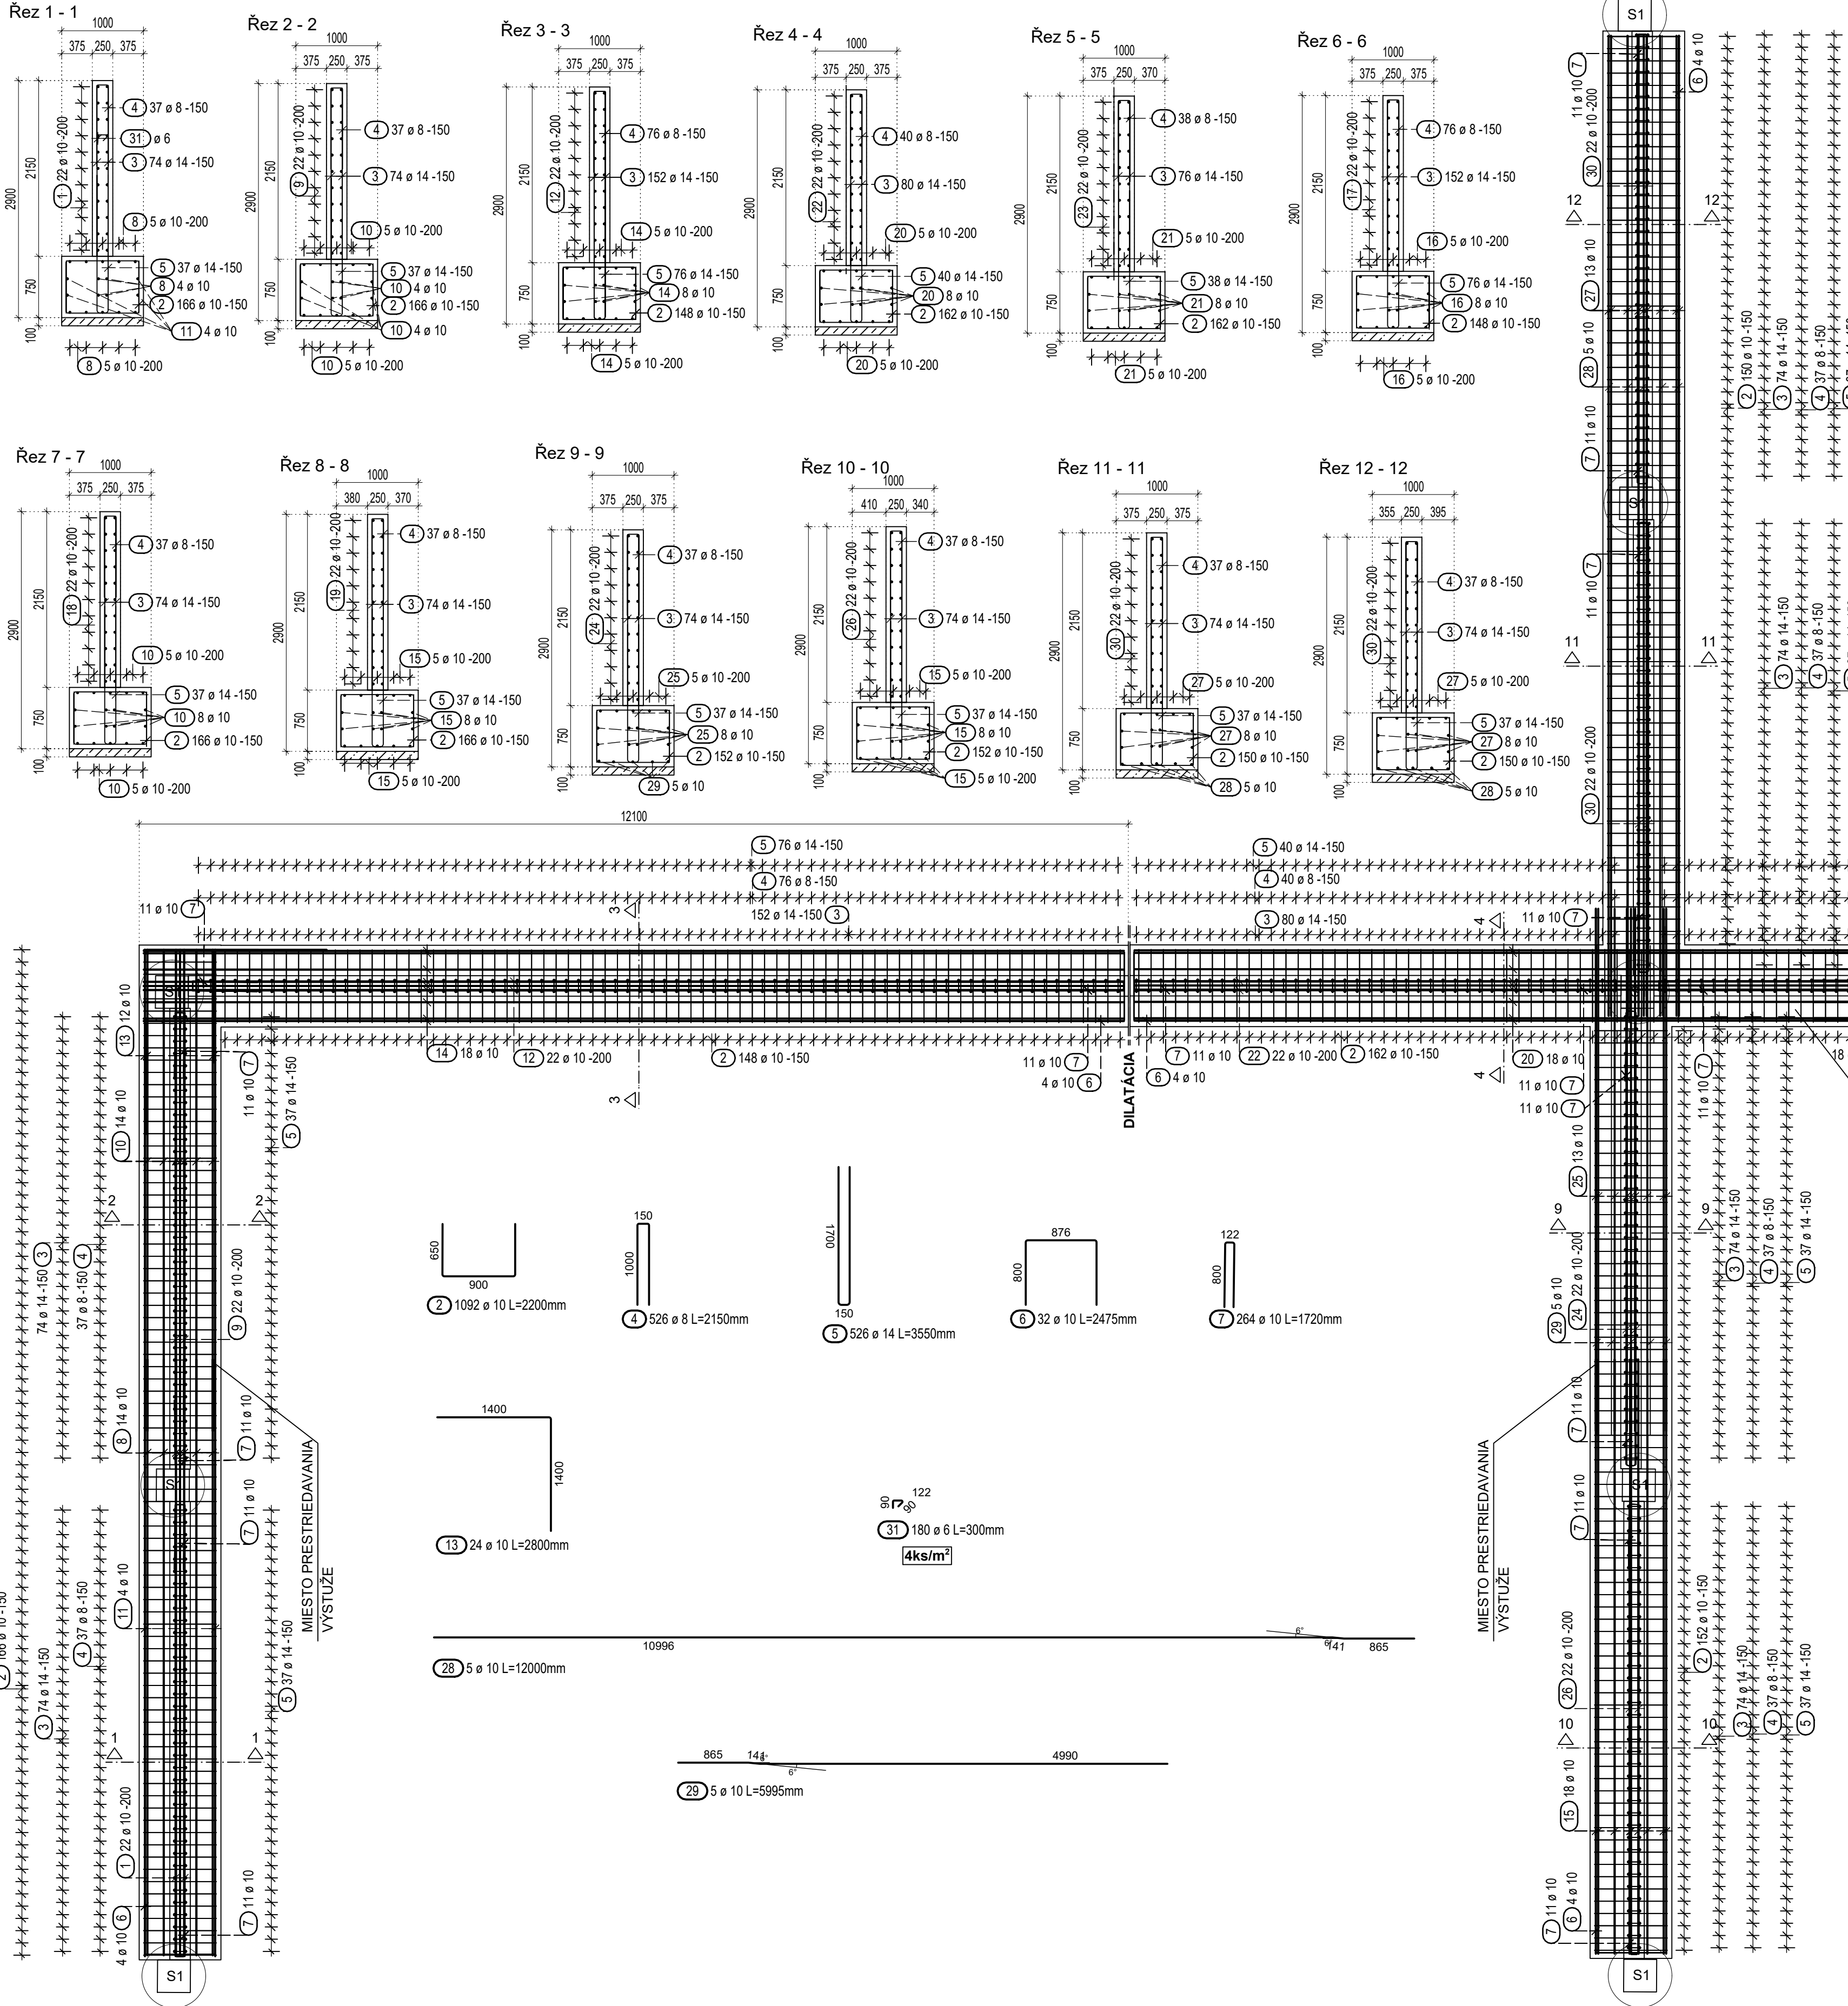

Výkaz výstuže vrátane tvaru prútov

Pol.	Ks	Ø	Jednotl. dĺžka [m]	Tvar prúta s popisom (bez mierky)	Hmotnosť [kg]
1	22	10	5,53		75,00
2	1092	10	2,20		2402,28
3	1092	14	2,10		2673,13
4	526	8	2,15		446,71
5	526	14	3,55		2259,43
6	32	10	2,48		48,87
7	264	10	1,72		280,17
8	14	10	7,30		63,06
9	22	10	5,54		75,13
10	36	10	5,90		131,05
11	4	10	7,31		18,04
12	22	10	11,40		154,74
13	24	10	2,80		41,46
14	18	10	12,00		133,27
15	36	10	7,28		161,70
16	18	10	11,97		132,94
17	22	10	11,37		154,34
18	22	10	5,54		75,27
19	22	10	5,48		74,39
20	18	10	9,12		164,07
21	18	10	3,80		42,20
22	22	10	5,91		80,22
23	22	10	5,71		77,44
24	22	10	5,53		75,06
25	13	10	6,40		51,33
26	22	10	5,50		74,66
27	13	10	12,00		96,25
28	5	10	12,00		37,02
29	5	10	6,00		18,49
30	44	10	5,48		148,64
31	180	6	0,30		11,99


Celková hmotnosť [kg]: 9295,51
CELKOVÁ HMOTNOSŤ ±5% REZERVA [kg]: 9600

LEGENDA MATERIÁLOV

PROSTÝ BETÓN C16/20

STYKOVANIE VÝSTUŽE

ak má byť vykresom dané inak
Ø12mm = 700mm
Ø14mm = 800mm

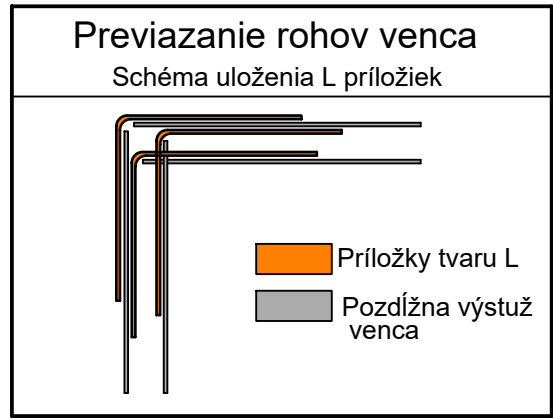

LEGENDA SKRATIEK

S1- JESTVUJÚCI ŽELEZOBETÓNOVÝ STĽP 400x400mm S KRUHOVÝM SOKLOM
(AK TO BUDE POTREBNÉ, VÝSTUŽ PRÍSPOSOBÍ NA TVÁRE MIESTA)

UPOZORNENIE:



Výstuž prispôbiť tvaru debnenia !
Stýkovanie výstuže viď: výkres !
Pred betonážou osadiť výstuž nadvážujúcich prvkov !
Výstuž radiovať v každom mieste križenia a presahu prútov !
Všetky konštrukcie realizovať v zhode s príslušnými platnými STN EN !
Všetky práce vykonávať v zhode s príslušnými predpismi BOZP !
V prípade nejasností / nezrovnalostí kontaktovať statika !

BETÓN: C30/37 - XC4, XF3, XA3

VÝSTUŽ: B500 B

KRYTIE: 50mm

Steny	Zabezpečenie polohy výstuže v stenách dištančné telieska a spony	Dištančné telieska		Spony	
		S _{h,max}	kusov/m ² stěny	S _{h,max}	kusov/m ² stěny
do 8 mm		700 mm	4	700 mm	4
nad 8 mm		1000 mm	2	1000 mm	4

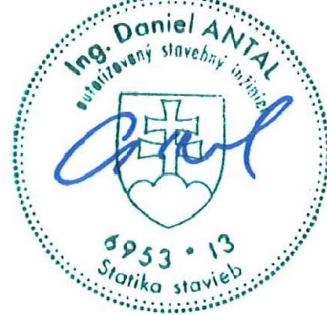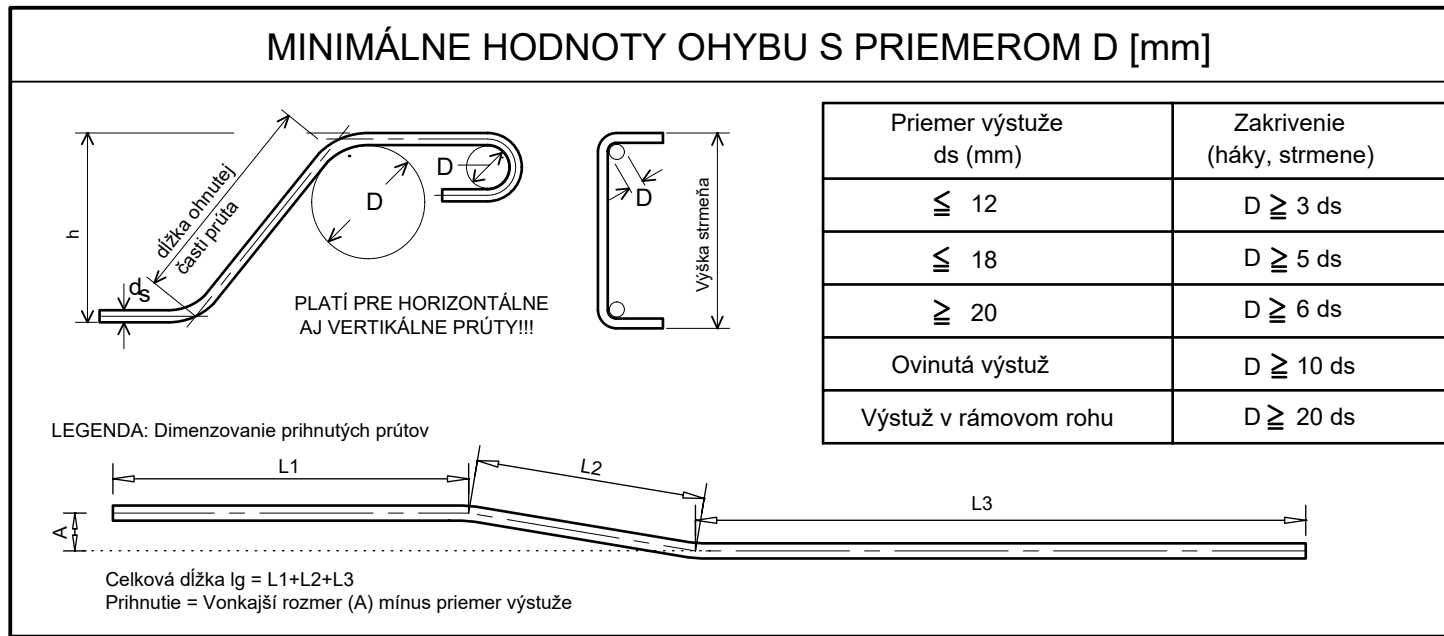

AUTOR Author / Autor	ING. RASTISLAV ILDŽA	VYPRACOVAL Prepared / Gearschrieben	ING. MARTIN TIMKO
ZODP. PROJ. Responsible Engineer / Projektingenieur	ING. DANIEL ANTAL	KONTROLA Control / Kontrollieren	ING. DANIEL ANTAL
KRAJ	NITRIANSKÝ	MIESTO Site Location / Baustelle	LEVICE
INVESTOR Client / Auftraggeber	MESTO LEVICE, NÁMESTIE HRDINOV č. 1, 934 01 LEVICE	ZAK. Č. Project Number / Projektnummer	51_2020
STAVBA Project / Projekt	REKONŠTRUKCIA KOMPOSTÁRNE - LEVICE	STUPEN Description / Beschreibung	ZSPD
ČÍS. P. S./OBJ. Structure / Bauwerk	SO-02	FORMAT Size / Format	594x1000
PROFESIA Profession / Beruf	VÝKRES Drawing Name / Planbild	ČÍSLO VÝKRESU Drawing Number / Zeichnung Nr.	03/2023
STA	VÝSTUŽ OM PRE KOMPOST, TRÁVY A BRKO	MIERKA Scale / Maßstab	1:50

ST-01