


ZMENY A DOPLNKY č.2 ÚZEMNÉHO PLÁNU
OBCE JASENICA

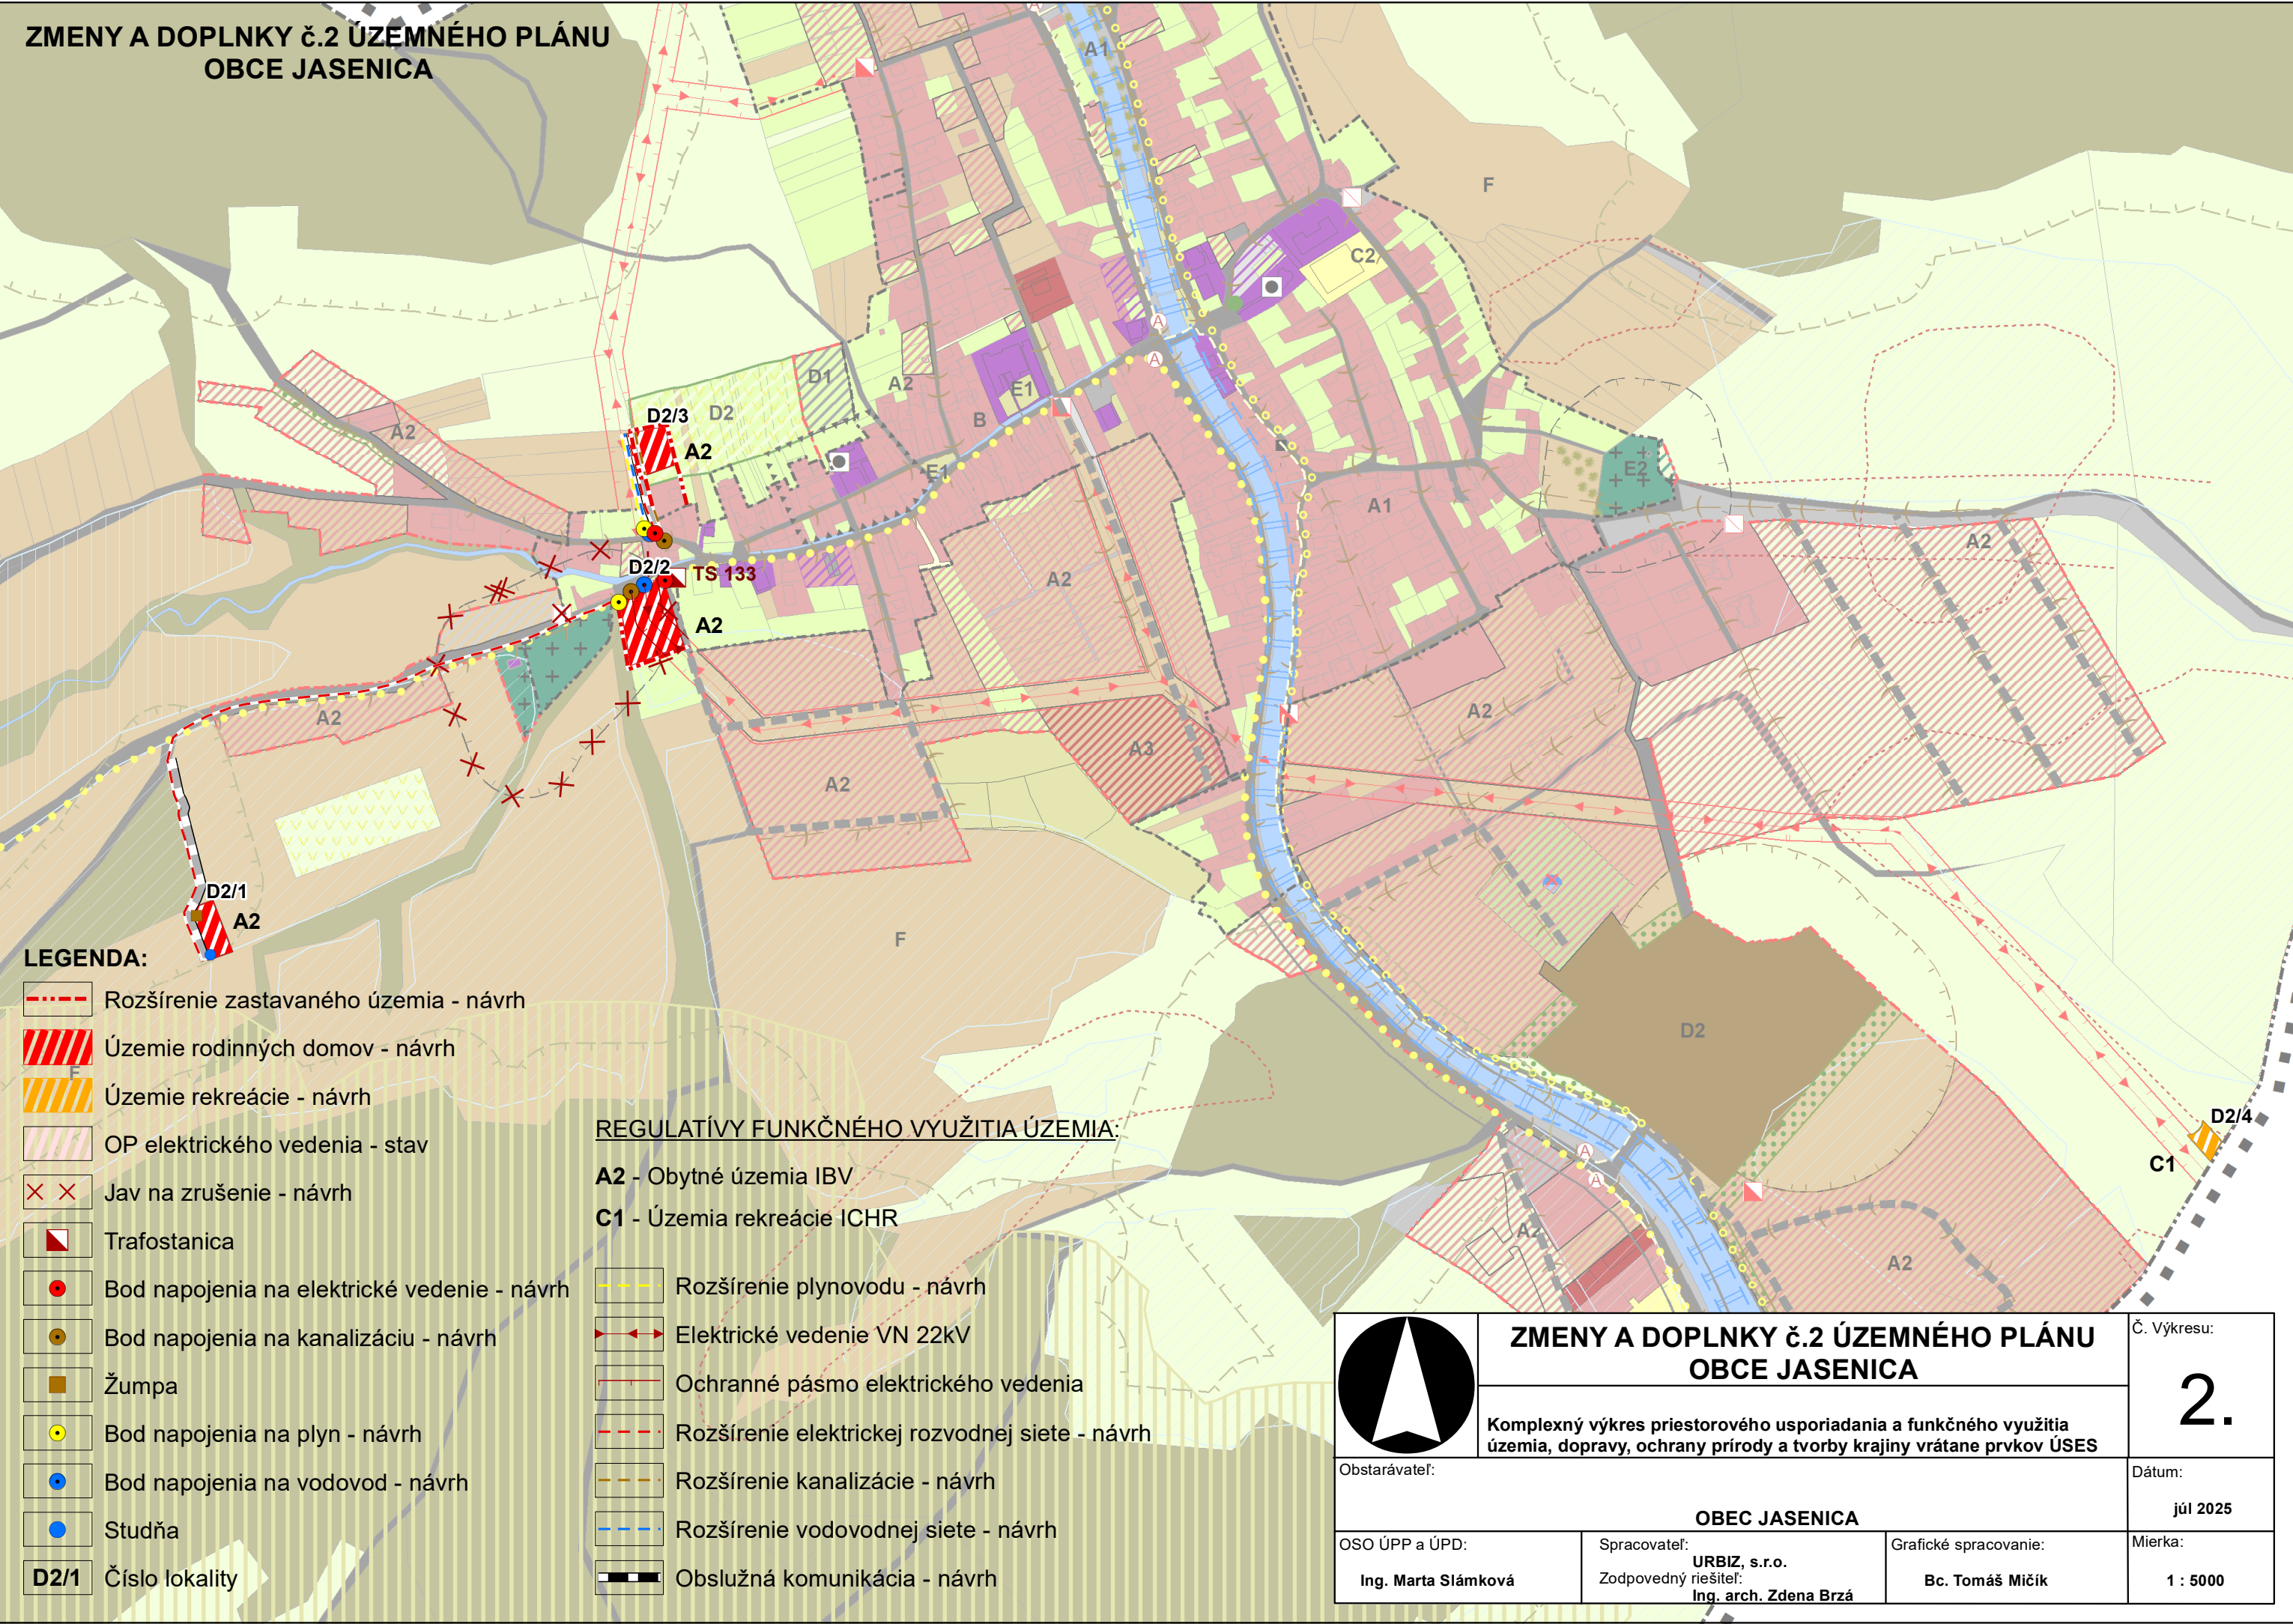

- LEGENDA:**
- Rozšírenie zastavaného územia - návrh
 - Územie rodinných domov - návrh
 - Územie rekreácie - návrh
 - OP elektrického vedenia - stav
 - Jav na zrušenie - návrh
 - Trafostanica
 - Bod napojenia na elektrické vedenie - návrh
 - Bod napojenia na kanalizáciu - návrh
 - Žumpa
 - Bod napojenia na plyn - návrh
 - Bod napojenia na vodovod - návrh
 - Studňa
 - D2/1** Číslo lokality

- REGULATÍVY FUNKČNÉHO VYUŽITIA ÚZEMIA:**
- A2** - Obytné územia IBV
 - C1** - Územia rekreácie ICHR
 - Rozšírenie plynovodu - návrh
 - Elektrické vedenie VN 22kV
 - Ochranné pásmo elektrického vedenia
 - Rozšírenie elektrickej rozvodnej siete - návrh
 - Rozšírenie kanalizácie - návrh
 - Rozšírenie vodovodnej siete - návrh
 - Obslužná komunikácia - návrh

		ZMENY A DOPLNKY č.2 ÚZEMNÉHO PLÁNU OBCE JASENICA		Č. Výkresu: 2.
Obstarávateľ:		Komplexný výkres priestorového usporiadania a funkčného využitia územia, dopravy, ochrany prírody a tvorby krajiny vrátane prvkov ÚSES		Dátum: júl 2025
OSO ÚPP a ÚPD: Ing. Marta Slámková		Spracovateľ: URBIZ, s.r.o. Zodpovedný riešiteľ: Ing. arch. Zdena Brzá	Grafické spracovanie: Bc. Tomáš Mičík	Mierka: 1 : 5000