

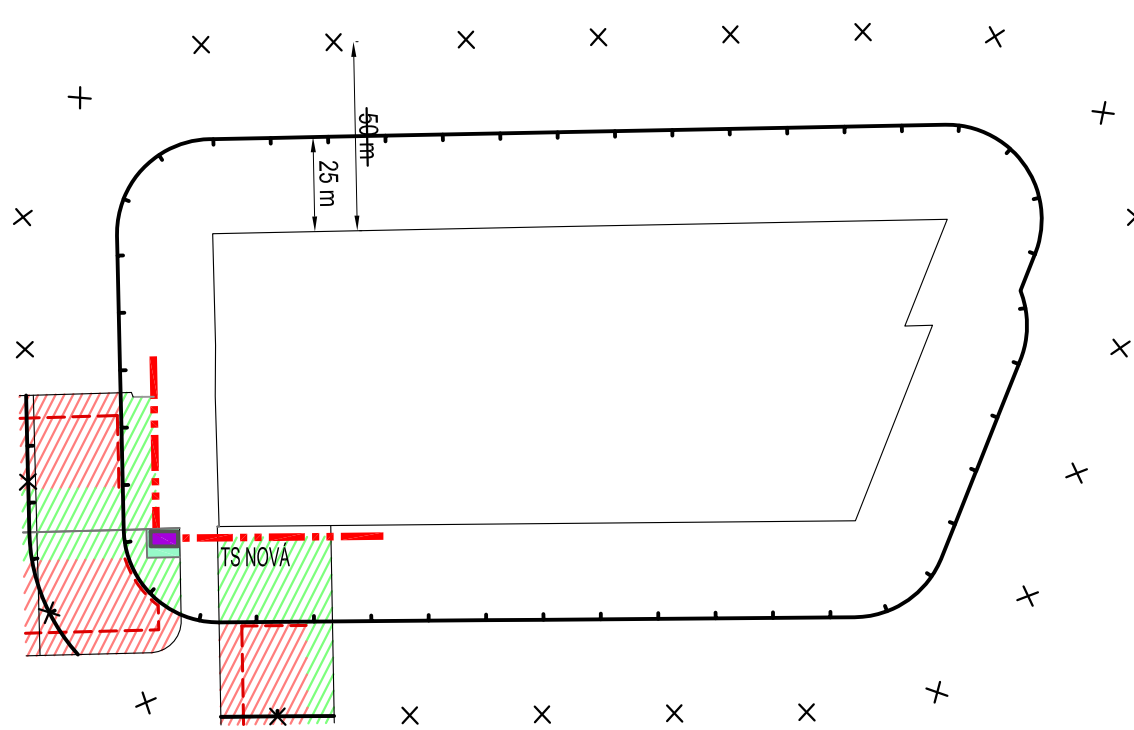
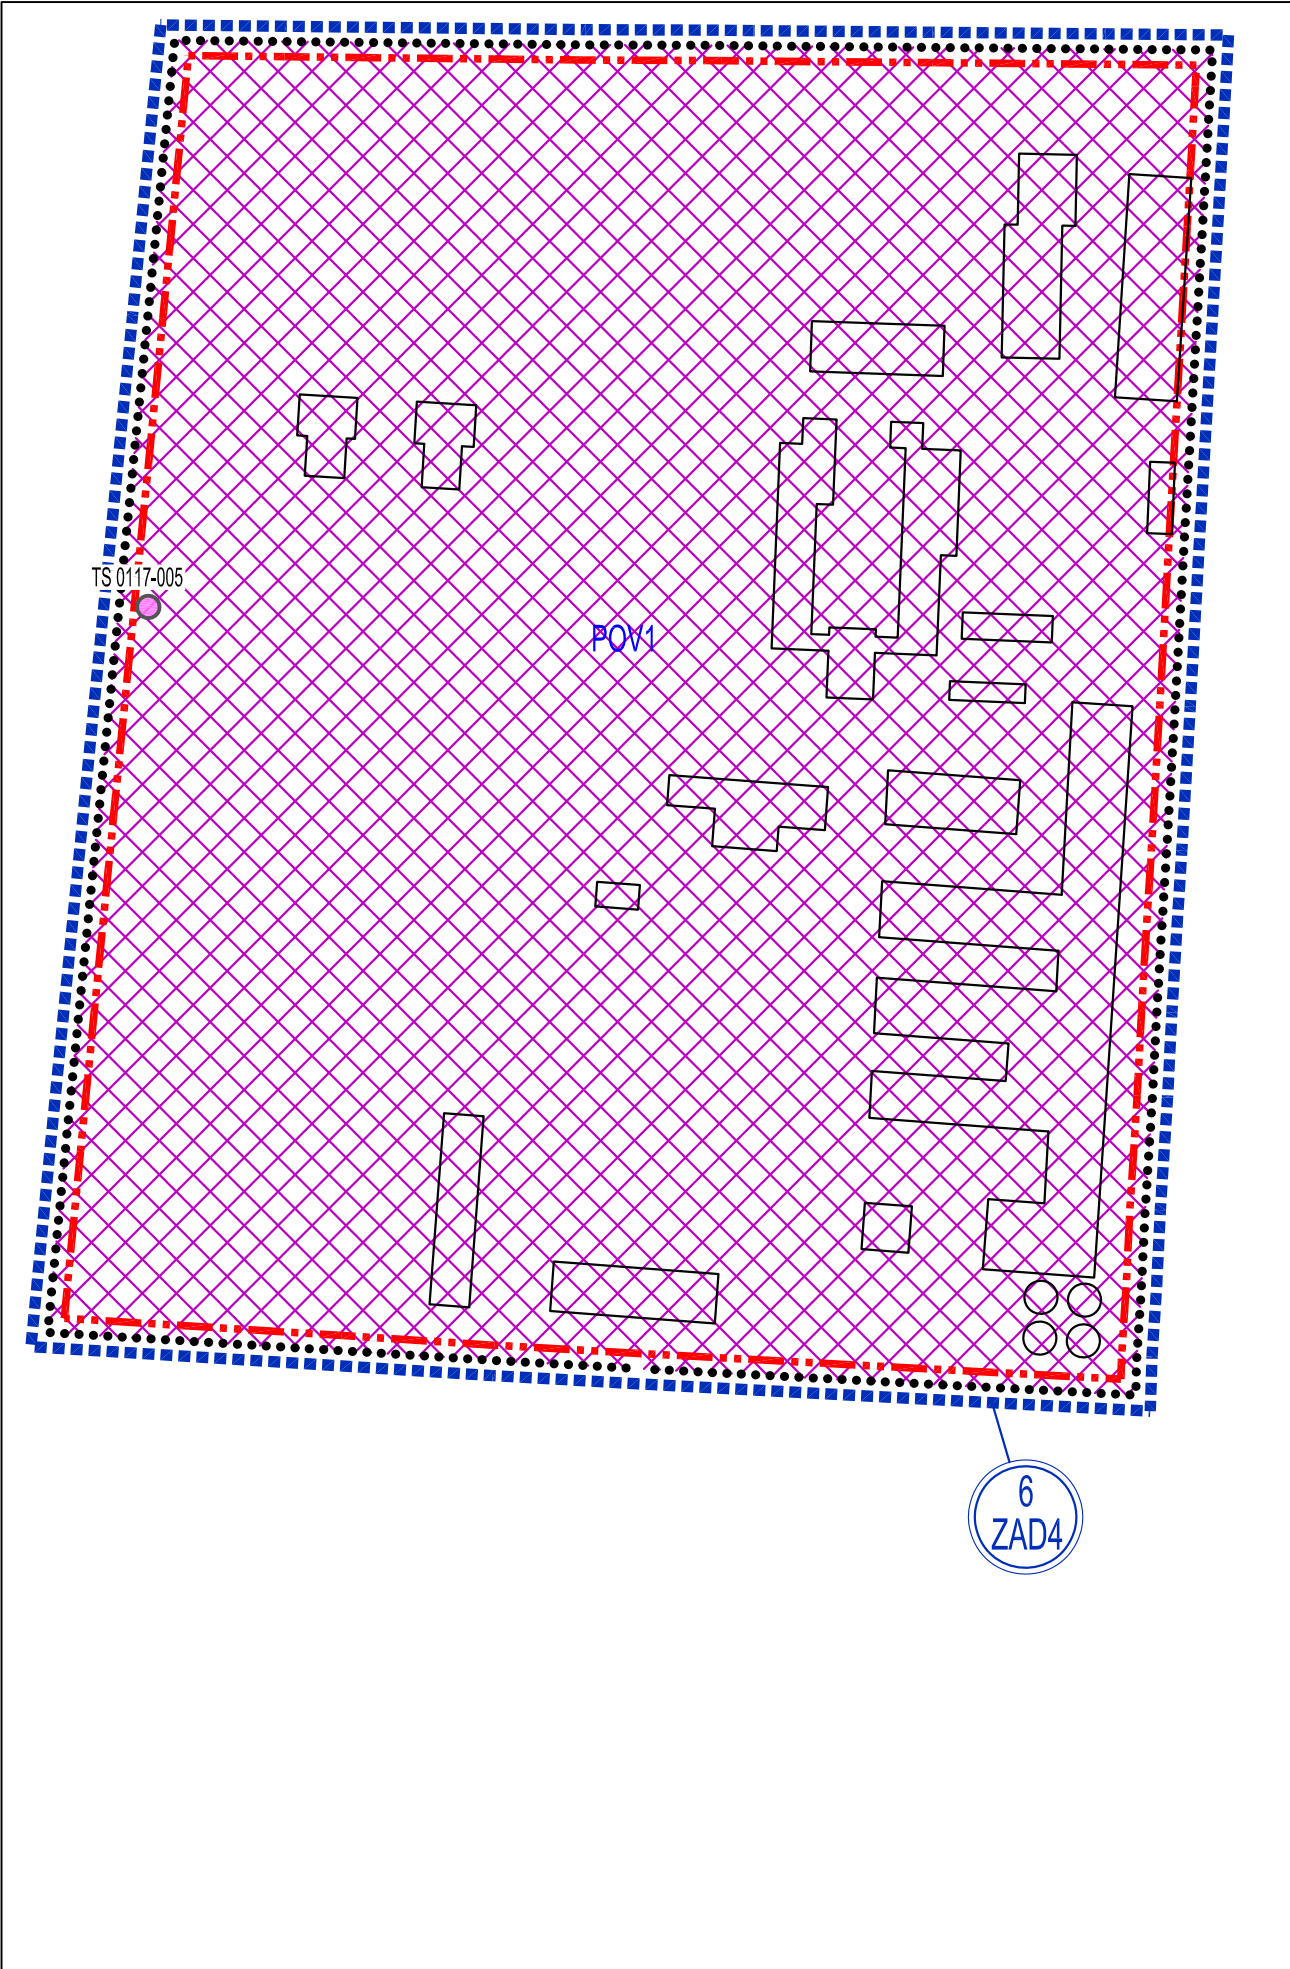


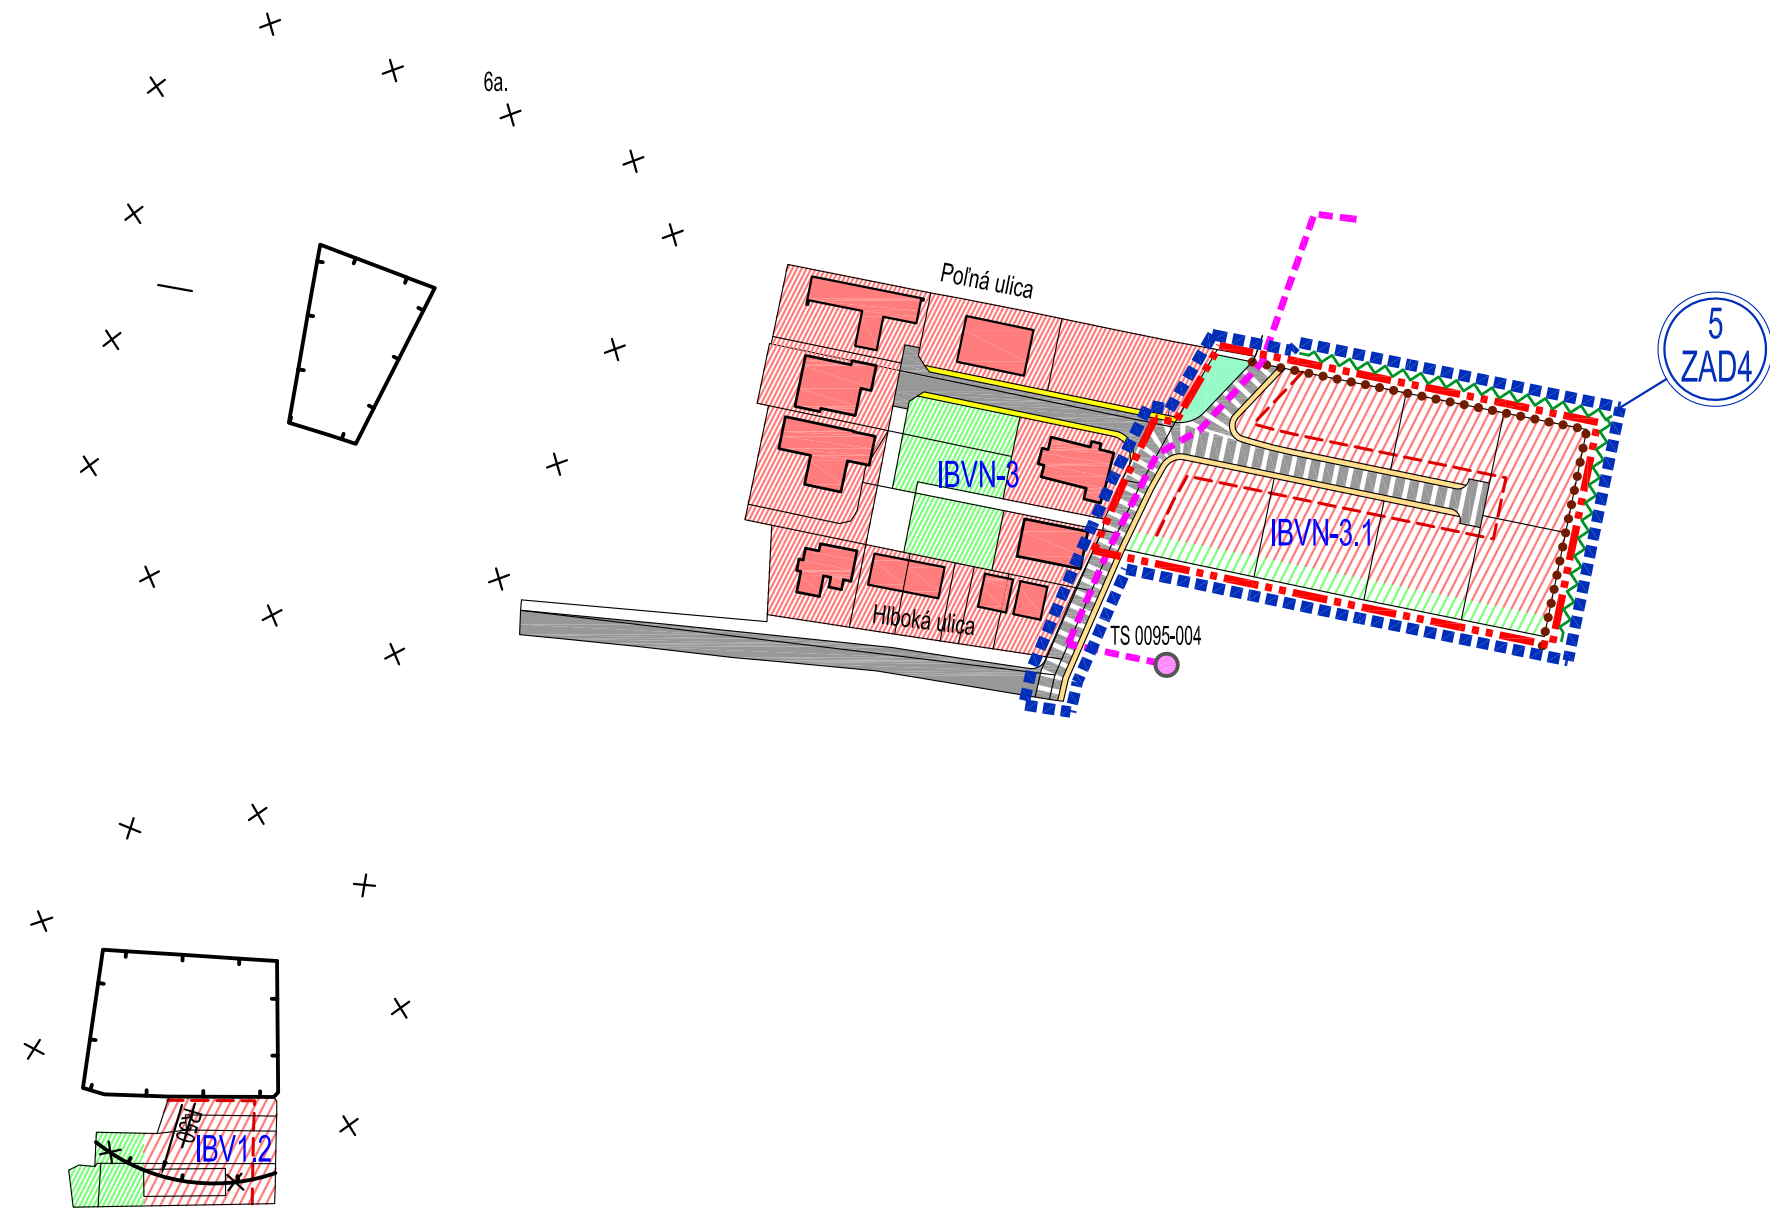

TABUĽKA ZAD4:

| ČÍSLO<br>LOKALITY | VÝMERA<br>V ha | HLAVNÁ FUNKCIA V ZMYSLE<br>PLATNÉHO ÚPD                             | NAVROVOVANÁ HLAVNÁ FUNKCIA V<br>ZMYSLE DOPLNKU č. 4                                              | ÚČEL NAVROVOVANÝCH DOPLNKOV                                 |
|-------------------|----------------|---------------------------------------------------------------------|--------------------------------------------------------------------------------------------------|-------------------------------------------------------------|
| 1 ZAD4            | 2,5444         | ORNÁ PÓDA                                                           | PLOCHY A OBJEKTY S FUNKCIAMI<br>BYTNÁ - BY, SÚKROMNÁ ZELEN ZÁHRAD,<br>MIESTNE CESTY              | ZMENA FUNKČNÉHO VYUŽITIA ÚZEMIA                             |
| 2 ZAD4            | 1,3315         | ORNÁ PÓDA, VEREJNÁ ZELEN                                            | PLOCHY A OBJEKTY S FUNKCIAMI<br>BYTNÁ - BY, SÚKROMNÁ ZELEN ZÁHRAD,<br>MIESTNE CESTY, ŠPORTOVISKÁ | ZMENA FUNKČNÉHO VYUŽITIA ÚZEMIA                             |
| 3 ZAD4            | 0,9015         | BYTNÉ - RODINNÉ DOMY, ORNÁ PÓDA                                     | PLOCHY A OBJEKTY S FUNKCIAMI<br>BYTNÁ - BY, SÚKROMNÁ ZELEN ZÁHRAD,<br>MIESTNA CESTA              | ZMENA FUNKČNÉHO VYUŽITIA ÚZEMIA                             |
| 4 ZAD4            | 0,0513         | SÚKROMNÁ ZELEN                                                      | DOPRAVA (PRÍMADNÉ GARÁŽE)                                                                        | ZMENA FUNKČNÉHO VYUŽITIA ÚZEMIA                             |
| 5 ZAD4            | 0,6586         | ORNÁ PÓDA, KOMUNIKÁCIE MIESTNE<br>SPEVNENÉ, PEŠIE CHODNÍKY SPEVNENÉ | PLOCHY A OBJEKTY S FUNKCIAMI<br>BYTNÁ - BY, SÚKROMNÁ ZELEN ZÁHRAD,<br>MIESTNE CESTY              | ZMENA FUNKČNÉHO VYUŽITIA ÚZEMIA<br>ZMENA ORGANIZÁCIE ÚZEMIA |
| 6 ZAD4            | 9,6394         | PODNIKOSPODÁRSKA VÝROBA,<br>VÝROBNÁ ZELEN                           | ZMIEŠANÉ ÚZEMIE                                                                                  | ZMENA FUNKČNÉHO VYUŽITIA ÚZEMIA                             |
| 7 ZAD4            | 0,3180         | ORNÁ PÓDA                                                           | ÚČELOVÁ CESTA SPEVNENÁ                                                                           | ZMENA FUNKČNÉHO VYUŽITIA ÚZEMIA                             |

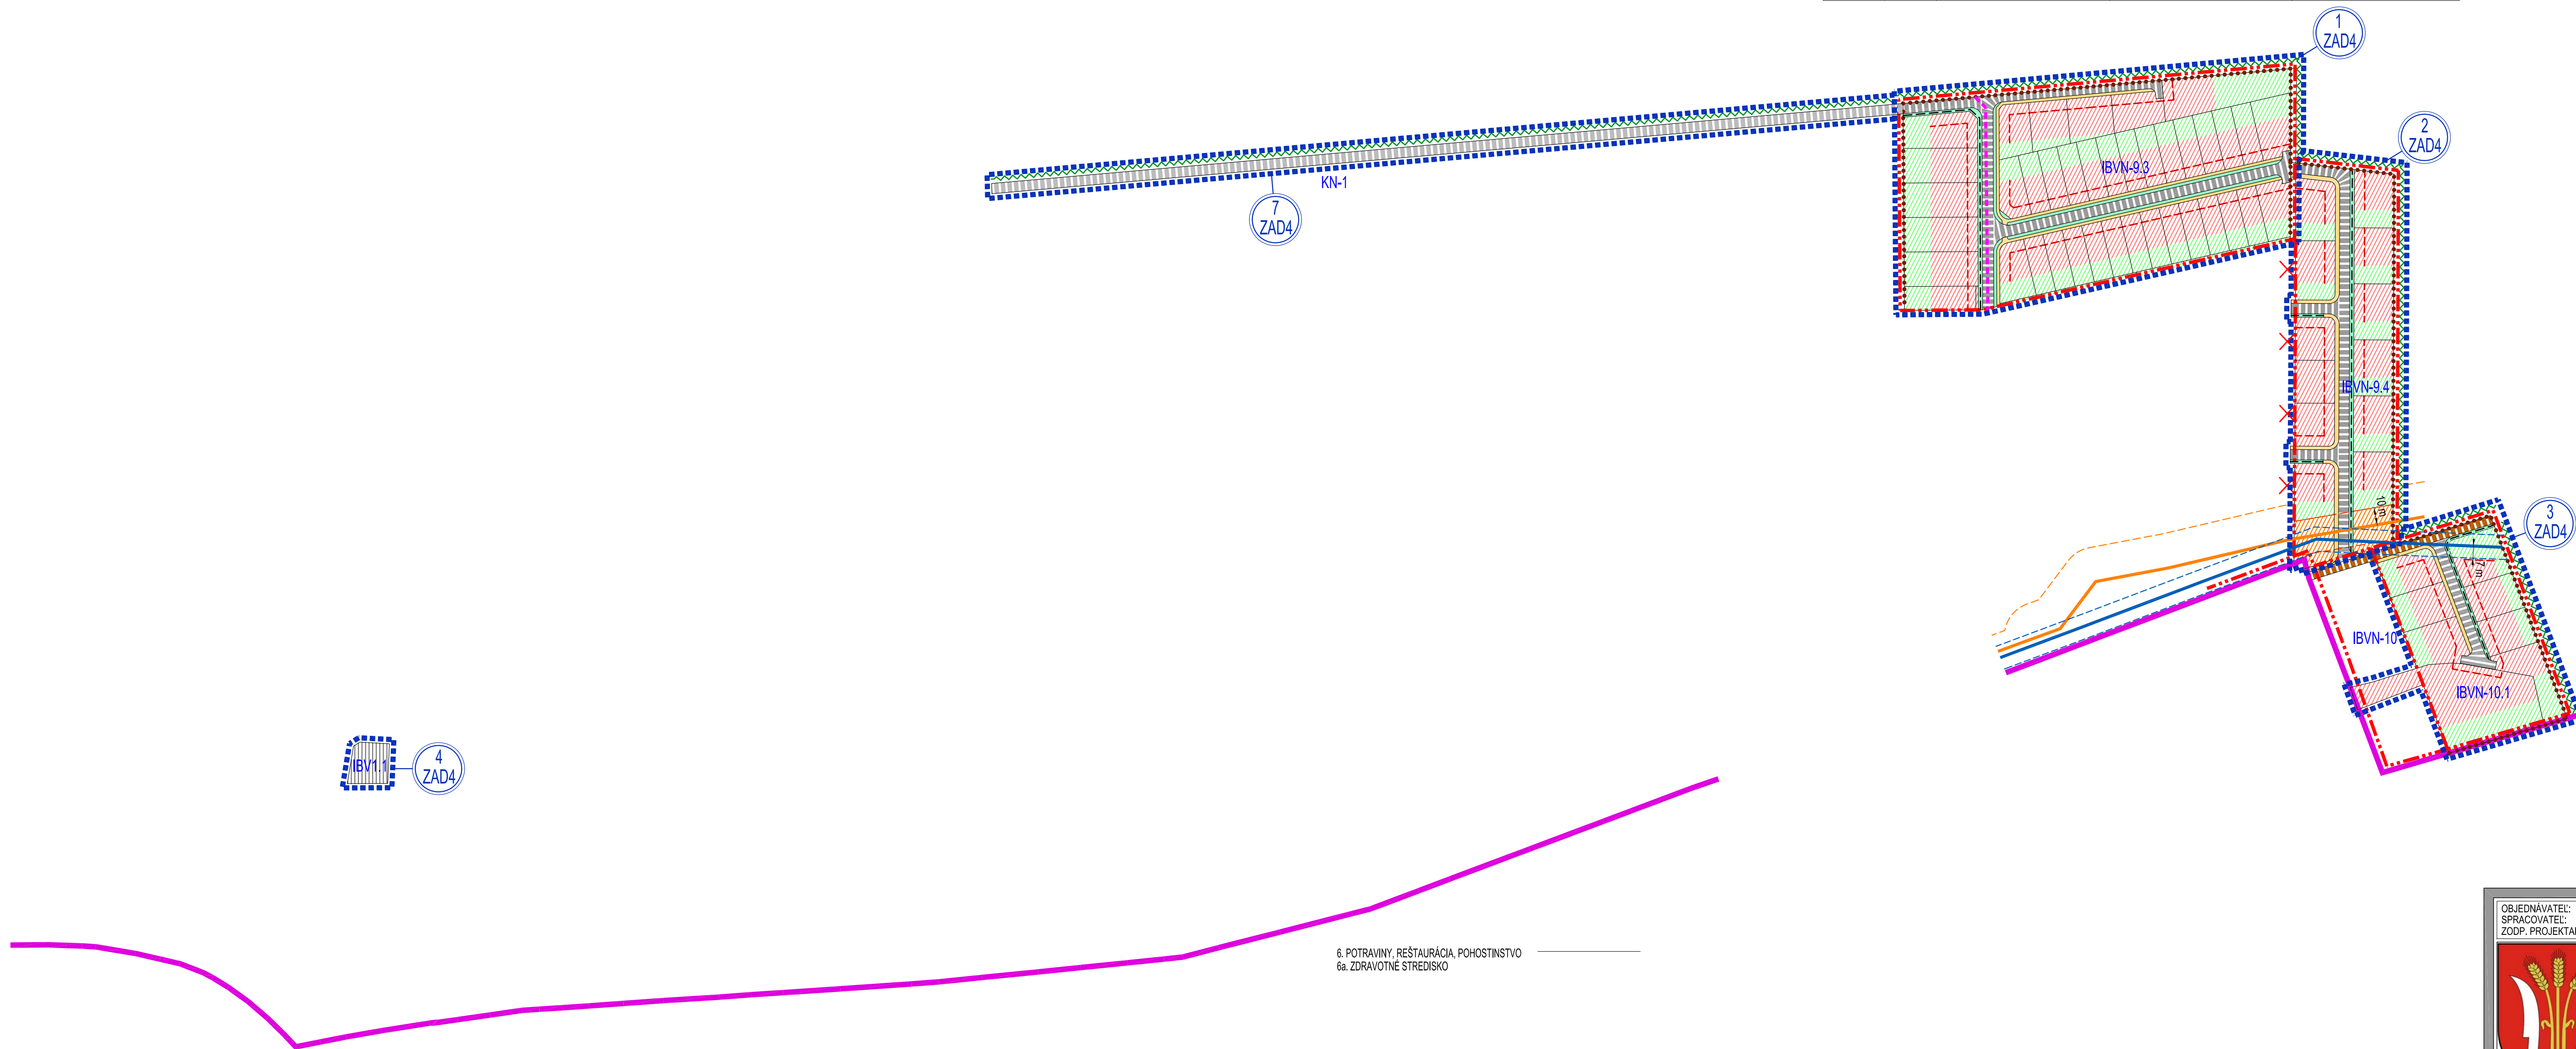

LEGENDA ZAD4:

| STAV                                                                                          | NÁVRH                                     | STAV                         | NÁVRH                           |
|-----------------------------------------------------------------------------------------------|-------------------------------------------|------------------------------|---------------------------------|
| HRANICA KATASTRÁLNEHO ÚZEMIA                                                                  | HRANICA ZASTAVANÉHO ÚZEMIA OBCE           | HRANICA ROZVOJOVEJ LOKALITY  | OZNACENIE ROZVOJOVEJ LOKALITY   |
| CESTY MIESTNE SPEVNENÉ                                                                        | CESTA MIESTNA SPEVNENÁ SMEROM DO TOPOLČAN | CESTA MIESTNA NA ZRUŠENIE    | PEŠIE CHODNÍKY A PRIESTRANSTVIA |
| RIGOLY                                                                                        | STAVEBNÁ ČARA                             | TRAFOSTANICA STODŽAROVÁ      | ZDVIH ELEKT. PODZEMNÉ VEDENIE   |
| PLOCHY A OBJEKTY S FUNKCIAMI BYTNÁ - BY, SÚKROMNÁ ZELEN ZÁHRAD (INDIVIDUÁLNA BYTOVÁ VÝSTAVBA) | ZMIEŠANÉ ÚZEMIE                           |                              |                                 |
| PLYNOVOD VTL PK25                                                                             | BEZPEČNOSTNÉ PÁSMA VTL PLYNOVODU 20m 10m  | DIKOVÝ VODOVOD PK25 DN 600   | PONTRANSKY SKUPINOVÝ VODOVOD    |
| OCHRANNÉ PÁSMA DIKOVÉHO VODOVODU 17m                                                          | OCHRANNÉ PÁSMA                            | OCHRANNÉ PÁSMA NA ZRUŠENIE   | ŠPORTOVISKÁ                     |
| DOPRAVA (PRÍMADNÉ GARÁŽE)                                                                     | SÚKROMNÁ ZELEN (ZÁHRADY, SADY)            | SPELVOVNÁ LÍNIOVÁ ZELEN      | BARIEROVÁ ZELEN                 |
| HRANICA REGULÁCIE                                                                             | OZNACENIE PLOCH REGULÁCIE                 | INDIVIDUÁLNA BYTOVÁ VÝSTAVBA | PODNIKOSPODÁRSKA VÝROBA         |
| KOMUNIKÁCIE NOVE                                                                              |                                           |                              |                                 |