

ARCHITEKTONICKÝ ATELIER
neutra

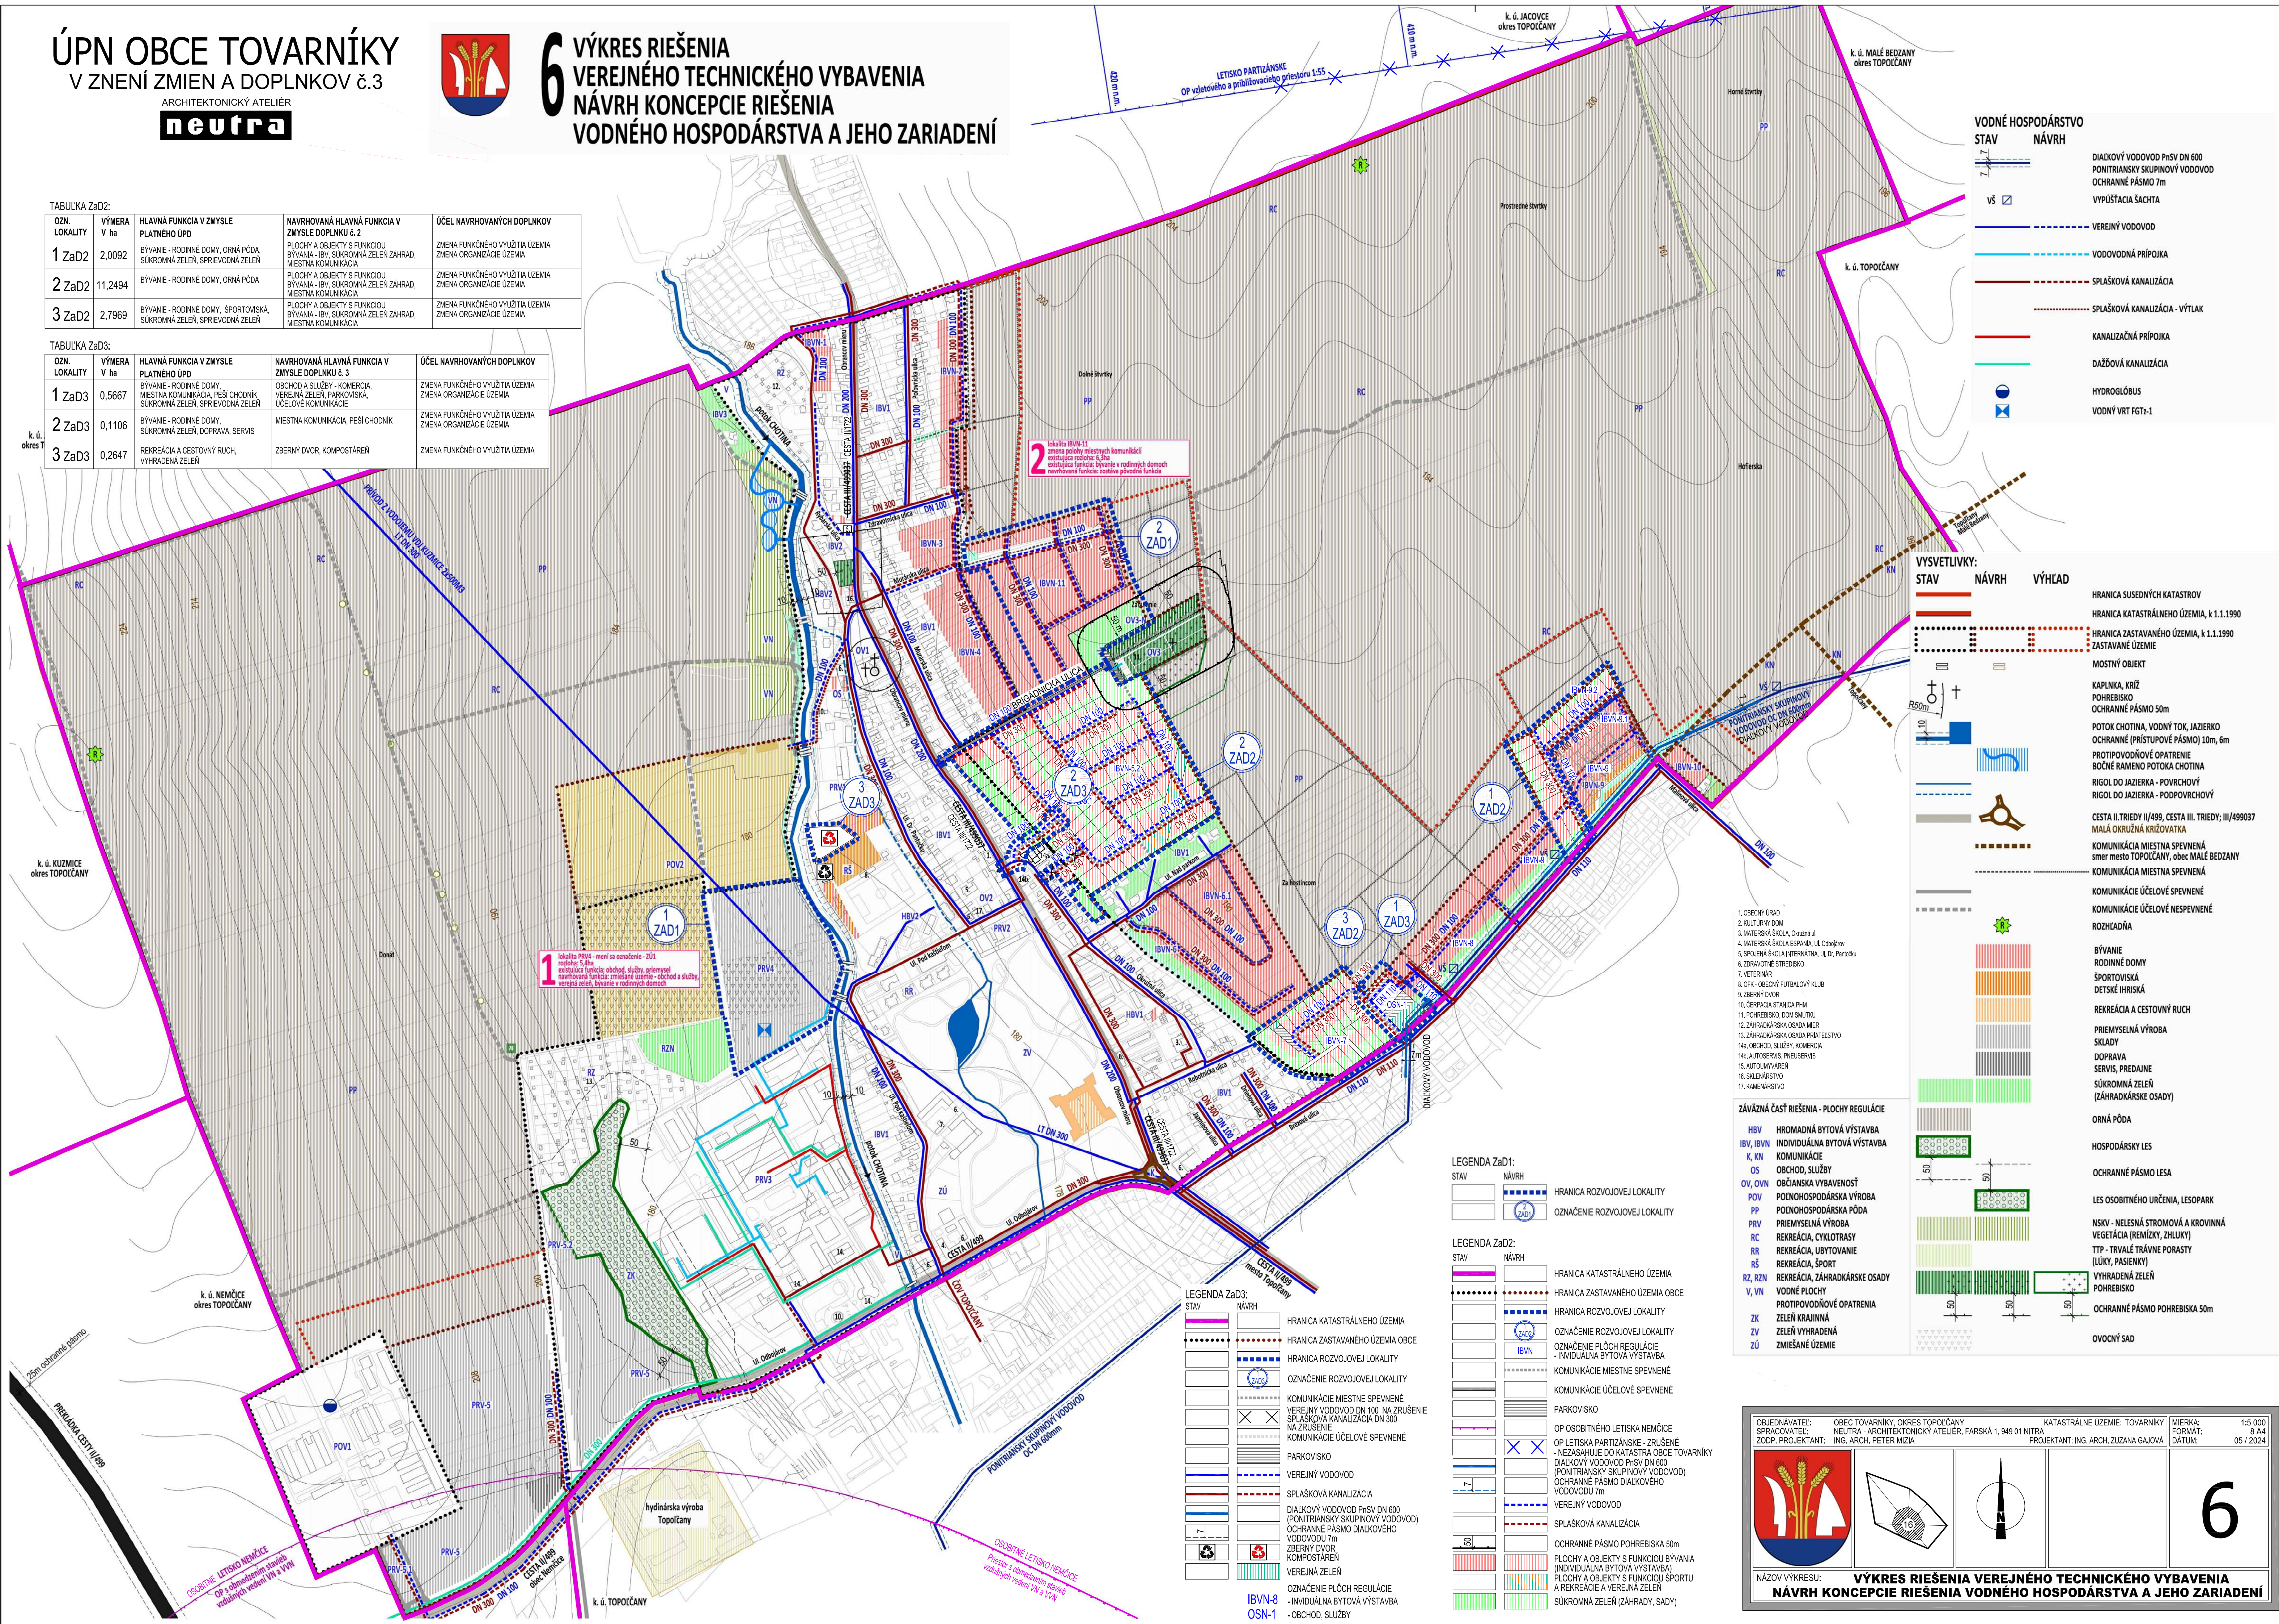


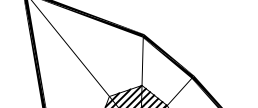
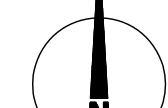
6 VÝKRES RIEŠENIA VEREJNÉHO TECHNICKÉHO VYBAVENIA NÁVRH KONCEPCIE RIEŠENIA VODNÉHO HOSPODÁRSTVA A JEHO ZARIADENÍ

OZN. LOCALITY	VÝMERA V HA	HLAVNÁ FUNKCIA V ZMYSLE PLATNÉHO ÚPZ	NAVROHOVANÁ HLAVNÁ FUNKCIA V ZMYSLE DOPLNKU č. 2	ÚČEL NAVRHOVANÝCH DOPLNKOV
1 ZaD2	2,0092	BYVANIE - RODINNÉ DOMY; ORNÁ PÓDA SUKROMÁ ZELEN, SPRÍEVODNÁ ZELEN	PLŇCHY A OBJEKTY S FUNKCIAMI BYVANIA - BV; SÚKROMÁ ZELEN ZÁHRAD, MESTNÁ KOMUNIKÁCIA	ZMENA FUNKČNÉHO VÝUŽITIA ZELENIA MESTA ORGANIZÁCIE ZELENIA
2 ZaD2	11,2494	BYVANIE - RODINNÉ DOMY; ORNÁ PÓDA SUKROMÁ ZELEN, SPRÍEVODNÁ ZELEN	PLŇCHY A OBJEKTY S FUNKCIAMI BYVANIA - BV; SÚKROMÁ ZELEN ZÁHRAD, MESTNÁ KOMUNIKÁCIA	ZMENA FUNKČNÉHO VÝUŽITIA ZELENIA MESTA ORGANIZÁCIE ZELENIA
3 ZaD2	2,7969	BYVANIE - RODINNÉ DOMY; ŠPORTOVISKA, SÚKROMÁ ZELEN, SPRÍEVODNÁ ZELEN	PLŇCHY A OBJEKTY S FUNKCIAMI BYVANIA - BV; SÚKROMÁ ZELEN ZÁHRAD, MESTNÁ KOMUNIKÁCIA	ZMENA FUNKČNÉHO VÝUŽITIA ZELENIA MESTA ORGANIZÁCIE ZELENIA

OZN. LOKALITY	VYŠTERA V ha	HLAVNÍ FUNKCE V ZMYSLE PLATNÉHO ÚPD	NAVRHOVANÁ HLAVNÍ FUNKCE V ZMYSLE DOPLNKU č. 3	ÚČEL NAVRHOVANÝCH DOPLNKOV
1 ZsO3	0,5667	BYTAVNĚ - RODINNÉ DOMY, MÍSTNÍ KOMUNIKACE, PEŠÍ CHODNÍK SUKOVNÁ LZEŽEN, SPRÁVNÍ ÚZEMÍ ZELÉN	OBČEDNÍ A SLUŽBY - KAMERICKÁ, VĚRANĚ LZEŽEN - POKOJIVNÍK ÚJELOVÉ ÚZEMÍ ZELÉN	ZMĚNA FUNKČNÍHO VYUŽITÍ ÚZEMÍ ZMĚNA ORGANIZACE ÚZEMÍ
2 ZsO3	0,1106	BYTAVNĚ - RODINNÉ DOMY, SUKOVNÁ LZEŽEN, DOPRAVA, SERVIS	MÍSTNÍ KOMUNIKACE, PEŠÍ CHODNÍK	ZMĚNA FUNKČNÍHO VYUŽITÍ ÚZEMÍ ZMĚNA ORGANIZACE ÚZEMÍ
3 ZsO3	0,2647	REKREÁČNÍ A ČESTOVNÝ TRH, VYHRANĚNÍ ZELÉN	ZBERNÝ DVOR, KOMPÓZITÁRNÍ	ZMĚNA FUNKČNÍHO VYUŽITÍ ÚZEMÍ

k. ú.
okres



OBJEDNÁVATEL: OBEC TOVARNÍKY, OKRES TOPOĽČANY SPRACOVATEĽ: NEUTRA - ARCHITEKTICKÝ ATÉLIER, FARSKÁ 1, 949 01 NITRA ZODP. PROJEKTANT: ING. ARCH. PETER MIZIA		KATASTRÁLNE ÚZEMIE: TOVARNÍKY PROJEKTANT: ING. ARCH. ZUZANA GAJOVÁ		MIERKA: 1:5 000 FORMÁT: A4 DATUM: 05 / 2024
				
NÁZOV VÝKRESU: VÝKRES RIEŠENIA VEREJNÉHO TECHNICKÉHO VYBAVENIA NÁVRH KONCEPCIE RIEŠENIA VODNÉHO HOSPODÁRSTVA A JEHO ZARIADENÍ				