

ÚPN OBCE TOVARNÍKY

ZMENY A DOPLNKY č.4

ARCHITEKTONICKÝ ATELIER



neutra

TABUĽKA ZaD4:



OZN. LOKALITY	VÝMERA V ha	HLAVNÁ FUNKCIA V ZMYSLE PLATNÉHO ÚPD	NAVROVOVANÁ HLAVNÁ FUNKCIA V ZMYSLE DOPLNKU č. 4	ÚČEL NAVROVOVANÝCH DOPLNKOV
1 ZaD4	2,5444	ORNÁ PÓDA	PLOCHY A OBJEKTY S FUNKCIOU BYVANIA - IBV, SÚKROMNÁ ZELEN' ZÁHRAD, MESTNÉ CESTY	ZMENA FUNKČNÉHO VYUŽITIA ÚZEMIA
2 ZaD4	1,3315	ORNÁ PÓDA, VEREJNÁ ZELEN'	PLOCHY A OBJEKTY S FUNKCIOU BYVANIA - IBV, SÚKROMNÁ ZELEN' ZÁHRAD, MESTNÉ CESTY, ŠPORTOVISKÁ	ZMENA FUNKČNÉHO VYUŽITIA ÚZEMIA
3 ZaD4	0,9015	BYVANIE - RODINNÉ DOMY, ORNÁ PÓDA	PLOCHY A OBJEKTY S FUNKCIOU BYVANIA - IBV, SÚKROMNÁ ZELEN' ZÁHRAD, MESTNÁ CESTA	ZMENA FUNKČNÉHO VYUŽITIA ÚZEMIA
4 ZaD4	0,0513	SÚKROMNÁ ZELEN'	DOPRAVA (HROMADNÉ GARÁŽE)	ZMENA FUNKČNÉHO VYUŽITIA ÚZEMIA
5 ZaD4	0,6586	ORNÁ PÓDA, KOMUNIKÁCIE Miestne SPEVNIENÉ, PEŠÍ CHODNÍK SPEVNIENÝ	PLOCHY A OBJEKTY S FUNKCIOU BYVANIA - IBV, SÚKROMNÁ ZELEN' ZÁHRAD, MESTNÉ CESTY	ZMENA FUNKČNÉHO VYUŽITIA ÚZEMIA ZMENA ORGANIZÁCIE ÚZEMIA
6 ZaD4	9,6394	POĽNOHOSPODÁRSKA VÝROBA, VYHRADENÁ ZELEN'	ZMIEŠANÉ ÚZEMIE	ZMENA FUNKČNÉHO VYUŽITIA ÚZEMIA
7 ZaD4	0,3180	ORNÁ PÓDA	ÚČELOVÁ CESTA SPEVNIENÁ	ZMENA FUNKČNÉHO VYUŽITIA ÚZEMIA

LEGENDA ZaD4:

STAV	NAVHR
	HRANICA KATASTRÁLNEHO ÚZEMIA
	HRANICA ZASTAVANÉHO ÚZEMIA OBCE
	HRANICA ROZVOJOVEJ LOKALITY
	OZNAČENIE ROZVOJOVEJ LOKALITY
	KRÍŽOVATKA UL. BREZOVÁ S MESTNOU CESTOU MESTA TOPOĽČANY (ÚPN mesta Topoľčany ZaD č.6)
	ÚČELOVÁ CESTA smer mesto TOPOĽČANY, obec MALÉ BEDZANY
	CESTA MESTNA SPEVNIENÁ smer mesto TOPOĽČANY, obec MALÉ BEDZANY
	CESTY Miestne SPEVNIENÉ
	CESTY ÚČELOVÉ SPEVNIENÉ
	CESTA NA ZRUŠENIE
	OCHRANNÉ PÁSMO
	OCHRANNÉ PÁSMO NA ZRUŠENIE
	TS TRAFOSTANICA KIOSKOVÁ
	22 kV ELEKTRICKÉ KÁBLOVÉ VEDENIE
	PLYNOVOD VTL PN25
	BEZPEČNOSTNÉ PÁSMO VTL PLYNOVODU 20m/10m
	PLYNOVODY STL1 DO 100 kPa
	TELEKOMUNIKAČNÝ KÁBEL
	PLOCHY A OBJEKTY S FUNKCIOU BYVANIA (INDIVIDUÁLNA BYTOVÁ VÝSTAVBA)
	ZMIEŠANÉ ÚZEMIE
	ŠPORTOVISKÁ
	DETSKÉ IHRISKÁ
	DOPRAVA (HROMADNÉ GARÁŽE)
	SÚKROMNÁ ZELEN' (ZÁHRADY, SADY)
	OZNAČENIE PLOCH REGULÁCIE
	IBV, IBVN - INDIVIDUÁLNA BYTOVÁ VÝSTAVBA
	POV - POĽNOHOSPODÁRSKA VÝROBA
	KN - KOMUNIKÁCIE NAVROVOVANÉ

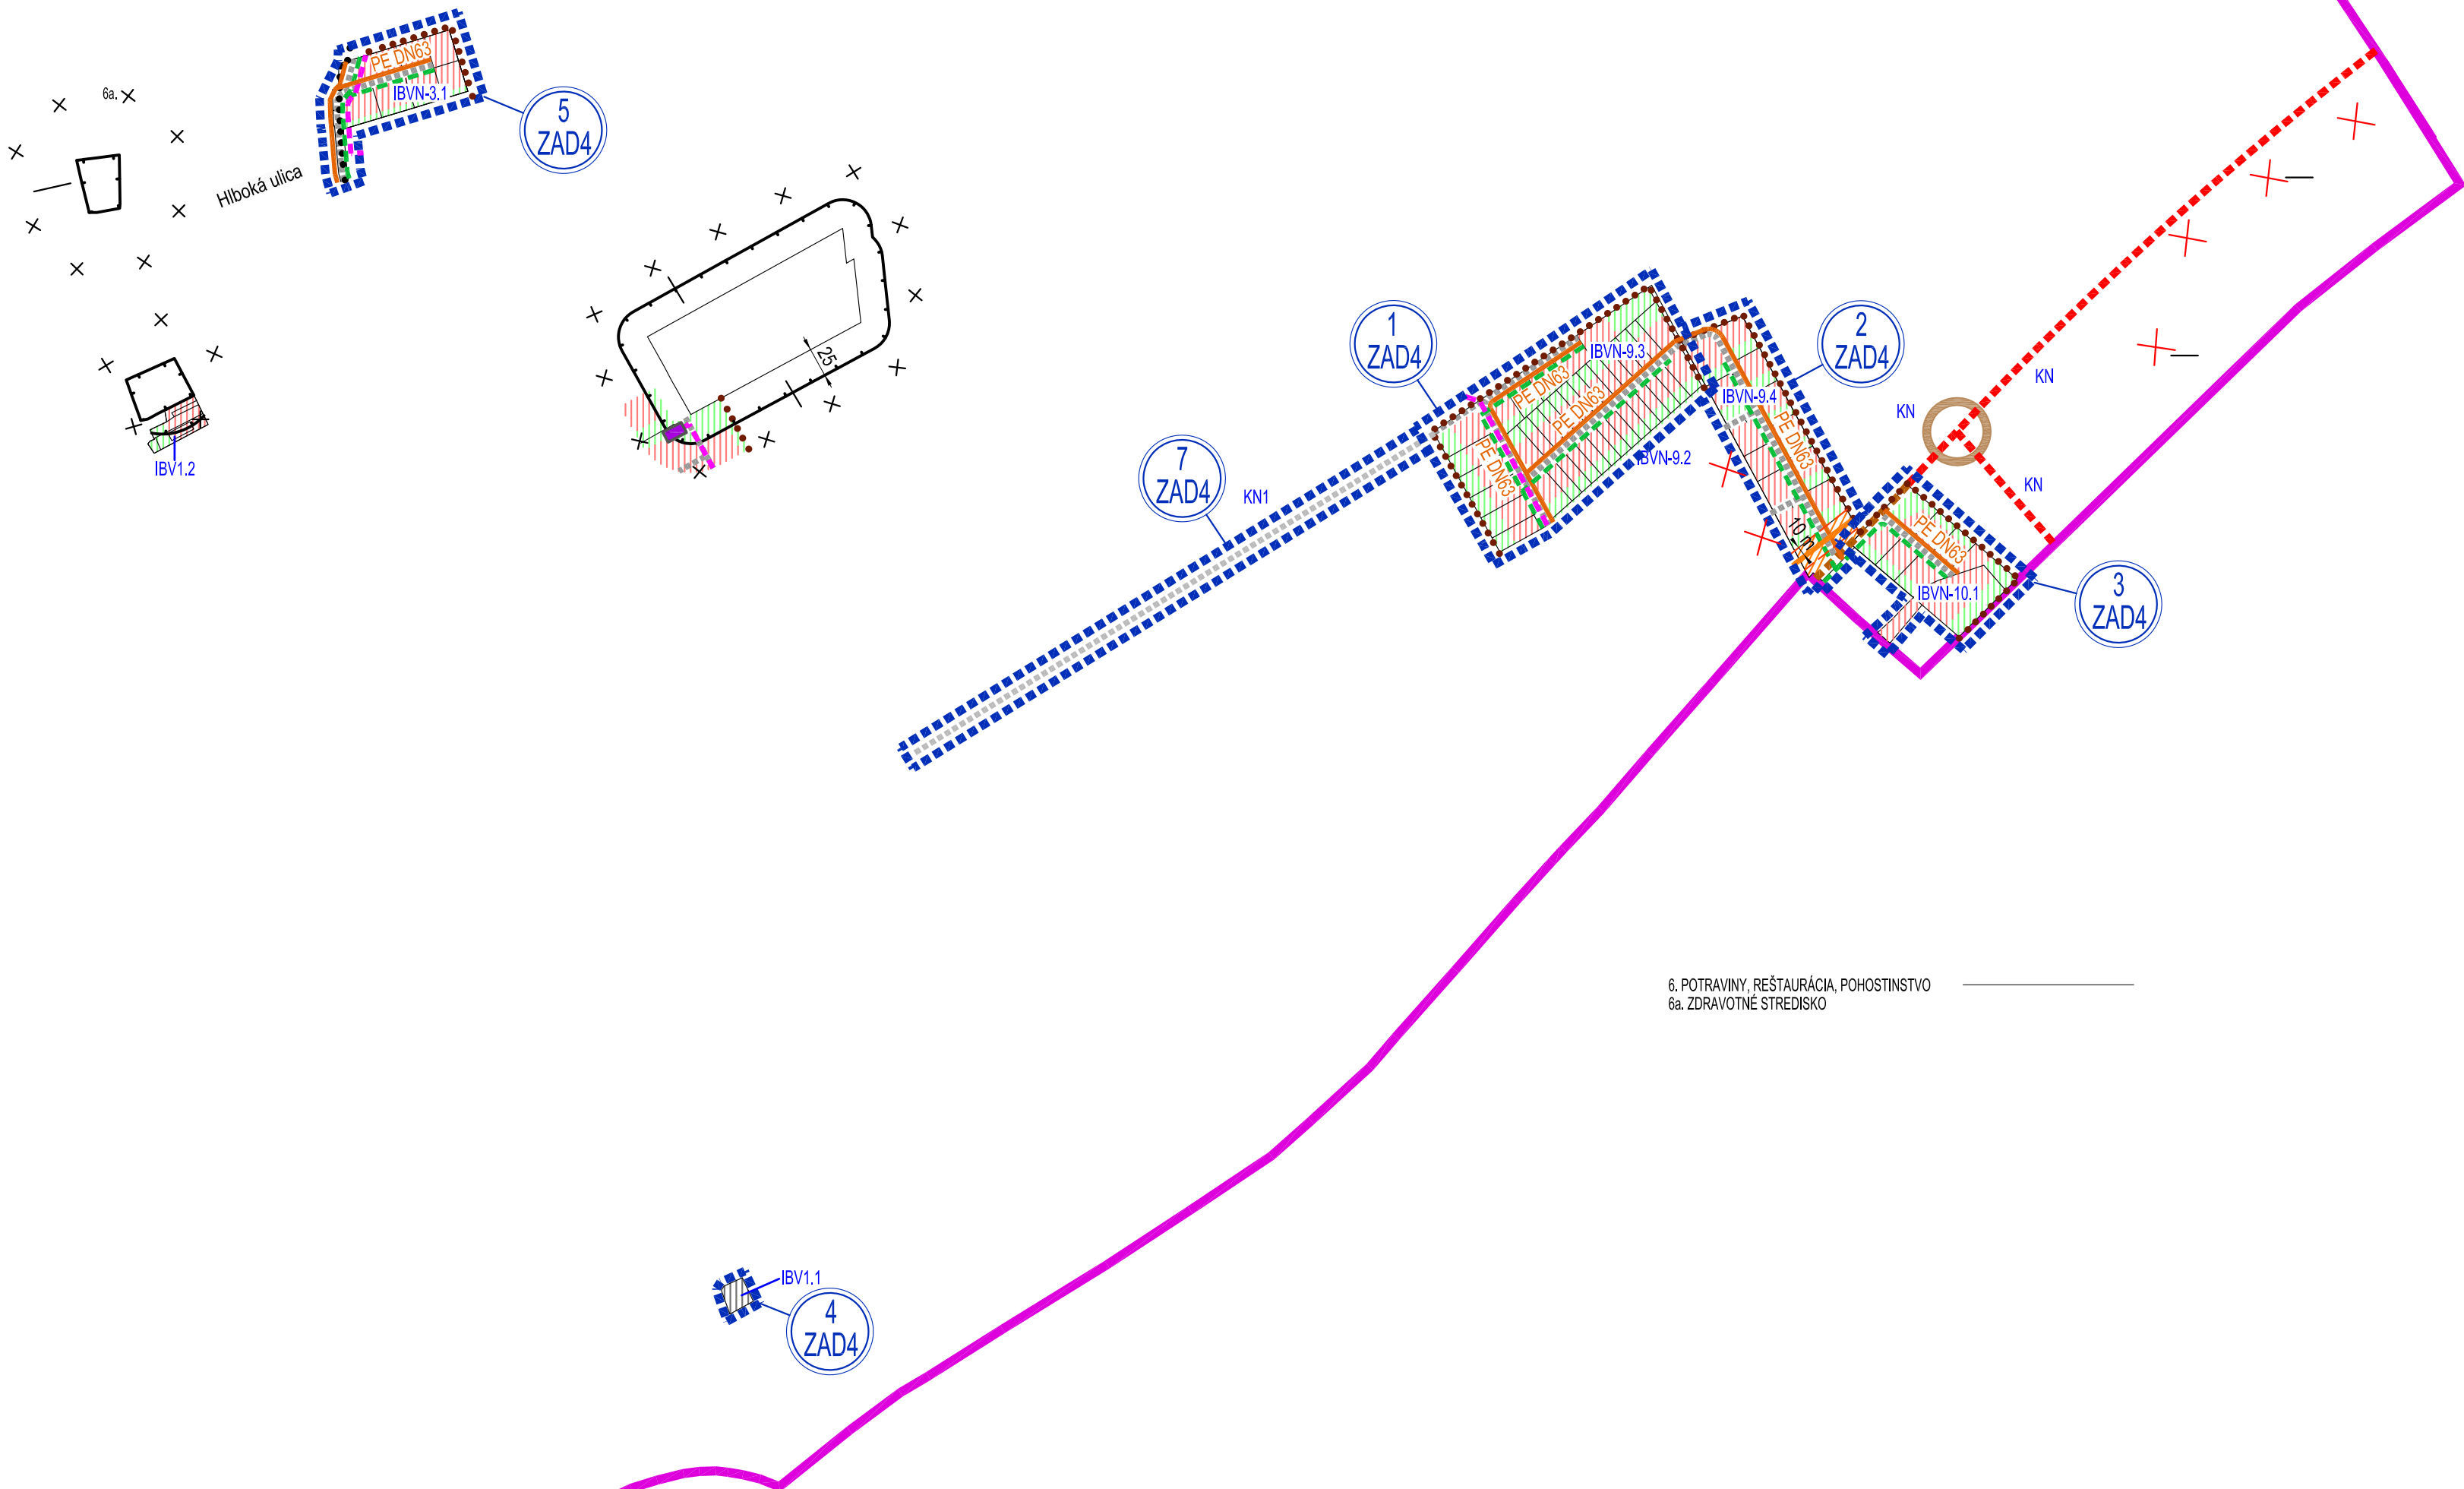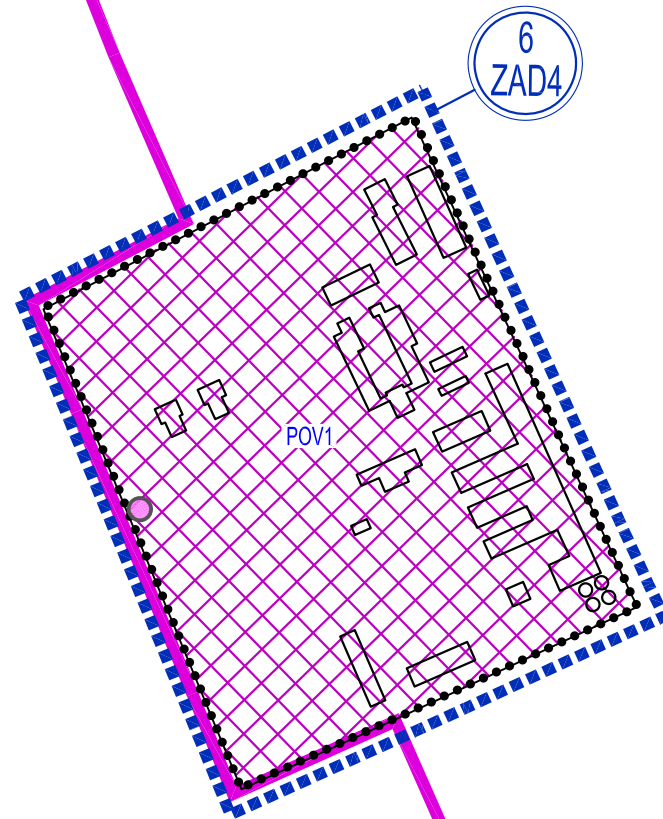

OBJEDNÁVATEL: OBEC TOVARNÍKY, OKRES TOPOĽČANY	KATASTRÁLNE ÚZEMIE: TOVARNÍKY	MIERKA: 1:5 000
SPRACOVATEĽ: NEUTRA - ARCHITEKTONICKÝ ATELIER, FARSKÁ 1, 949 01 NITRA	PROJEKTANT: ING. ARCH. ZUZANA GAJOVÁ	FORMÁT: A4
ZODP. PROJEKTANT: ING. ARCH. PETER MIZIA		DÁTUM: 05 / 2025

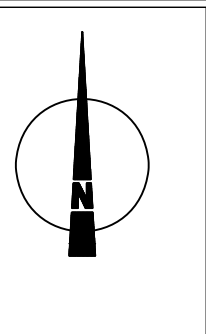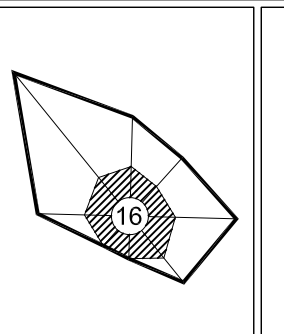

NÁZOV VÝKRESU: **VÝKRES RIEŠENIA VEREJNÉHO TECHNICKÉHO VYBAVENIA**
NÁVRH KONCEPCIE RIEŠENIA ENERGETIKY, TELEKOMUNIKÁCIÍ, INFORMAČNÝCH SIETÍ A ICH ZARIADENÍ