
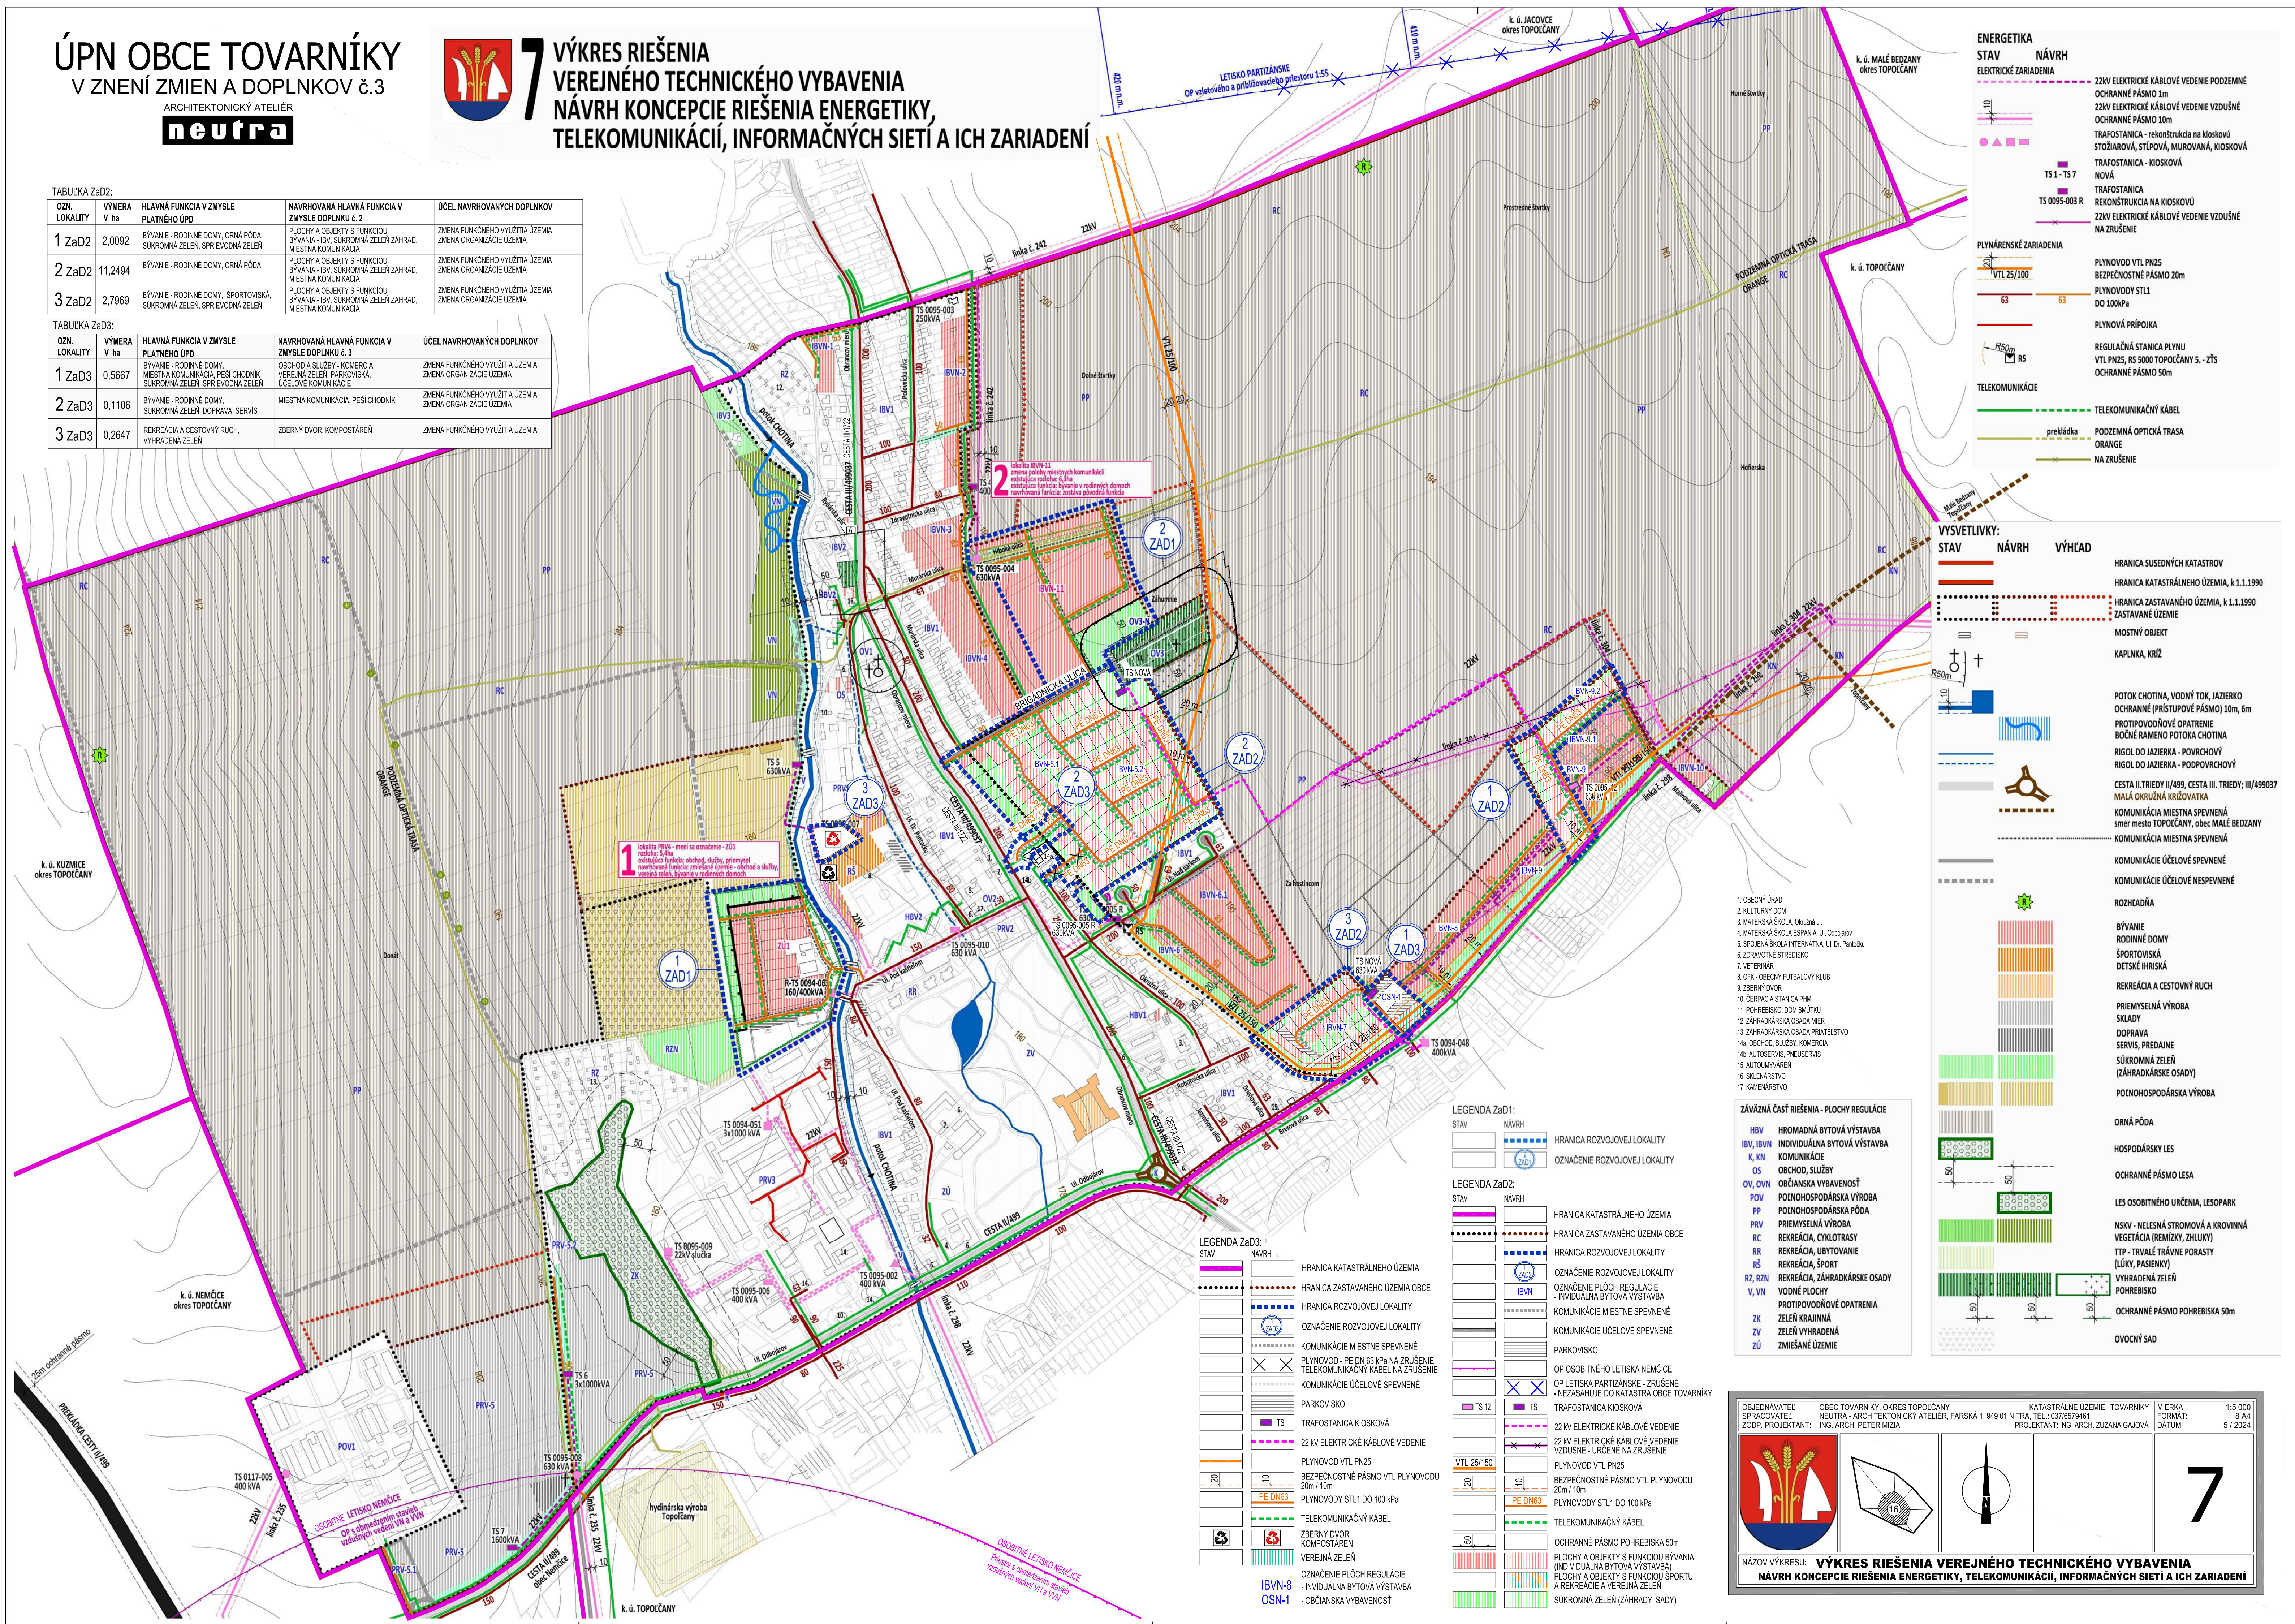
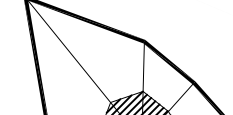


**VÝKRES RIEŠENIA
VEREJNÉHO TECHNICKÉHO VYBAVENIA
NÁVRH KONCEPCIE RIEŠENIA ENERGETIKY,
TELEKOMUNIKÁCIÍ, INFORMAČNÝCH SIETÍ A ICH ZARIADENÍ**

OZN. LOKALITY	VÝMERA V ha	HLAVNÁ FUNKCIA V ZMYSE PLATNÉHO ÚPD	NAVROVANÁ HLAVNÁ FUNKCIA V ZMYSE DOPLNKU č. 2	ÚČEL NAVROVANÝCH DOPLNKOV
1 ZaD2	2,0092	BÝVANIE - RODINNÉ DOMY, ORNÁ PÓDA, SUKROMÁ ZELEN, SPRIEVODNÁ ZELEN	PLOCHY A OBJEKTY S FUNKCIOU BÝVANIA - BV, SUKROMÁ ZELEN ZÁHRAD, MESTNÁ KOMUNIKÁCIA	ZMENA FUNKČNÉHO VÝUŽITIA ÚZEMIA ZMENA ORGANIZÁCIE ÚZEMIA
2 ZaD2	11,2494	BÝVANIE - RODINNÉ DOMY, ORNÁ PÓDA	PLOCHY A OBJEKTY S FUNKCIOU BÝVANIA - BV, SUKROMÁ ZELEN ZÁHRAD, MESTNÁ KOMUNIKÁCIA	ZMENA FUNKČNÉHO VÝUŽITIA ÚZEMIA ZMENA ORGANIZÁCIE ÚZEMIA
3 ZaD2	2,7969	BÝVANIE - RODINNÉ DOMY, ŠPORTOVISKA, SUKROMÁ ZELEN, SPRIEVODNÁ ZELEN	PLOCHY A OBJEKTY S FUNKCIOU BÝVANIA - BV, SUKROMÁ ZELEN ZÁHRAD, MESTNÁ KOMUNIKÁCIA	ZMENA FUNKČNÉHO VÝUŽITIA ÚZEMIA ZMENA ORGANIZÁCIE ÚZEMIA

OZM. LOKALITY	VÝMERA V ha	HLAVNÁ FUNKCIA V ZMYSE PLÁNOVANEJ ZEMEPISNEJ STRUKTÚRY	NAVROVANÁ HLAVNÁ FUNKCIA V ZMYSE DOPLNKU k 3	ÚČEL NAVROVANÝCH DOPLNKOV
1 ZaD3	0,5667	BYTNÉ - RODINNÉ DOMY, MESTNÁ KOMUNIKÁCIA, PEŠÍ CHODNÍK, SUKORNÁ ZELEŇ, SPRÁVNOVA ZELEŇ	OBČOBA A SLUŽBY - Komerčná, verejná zeleň, parkoviská, účelové komunikácie	ZMENA FUNKČNÉHO VÝUŽITIA ZEMIA ZMENA ORGANIZÁCIE ZEMIA
2 ZaD3	0,1106	BYTNÉ - RODINNÉ DOMY, SUKORNÁ ZELEŇ, DOPRAVA, SERVIS	MESTNÁ KOMUNIKÁCIA, PEŠÍ CHODNÍK	ZMENA FUNKČNÉHO VÝUŽITIA ZEMIA ZMENA ORGANIZÁCIE ZEMIA
3 ZaD3	0,2647	REKREAČIA A CESTOVNÝ RUCH, VÝHRAĐENÁ ZELEŇ	ZBERNÝ DVOR, KOMPOSTARENIE	ZMENA FUNKČNÉHO VÝUŽITIA ZEMIA

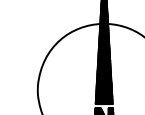

OBJEDNÁVATEL: SPRÁVCOVATEL: ZODP. PROJEKTANT:	OBEC TOVÁRNÍKY, OKRES TOPOLČANY NEUTRA - ARCHITEKTICKÝ ATÉLIER, FARŠSKÁ 1, 949 01 NITRA. TEL.: 0376579461 ING. ARCH. PETER MIZJA	KATASTRÁLNE UZEMIE: TOVÁRNÍKY TEL.: 0376579461 PROJEKTANT: ING. ARCH. ZUZANA GAJOVÁ	MIERKA: FORMÁT: DÁTUM:	1:5 000 B A4 5/2024
				
NÁZOV VÝKRESU: VÝKRES RIEŠENIA VEREJNEJHO TECHNICKÉHO VYBAVENIA NÁVRH KONCEPCIE RIEŠENIA ENERGETIKY, TELEKOMUNIKÁCIÍ, INFORMAČNÝCH SIETÍ A ICH ZARIADENÍ				