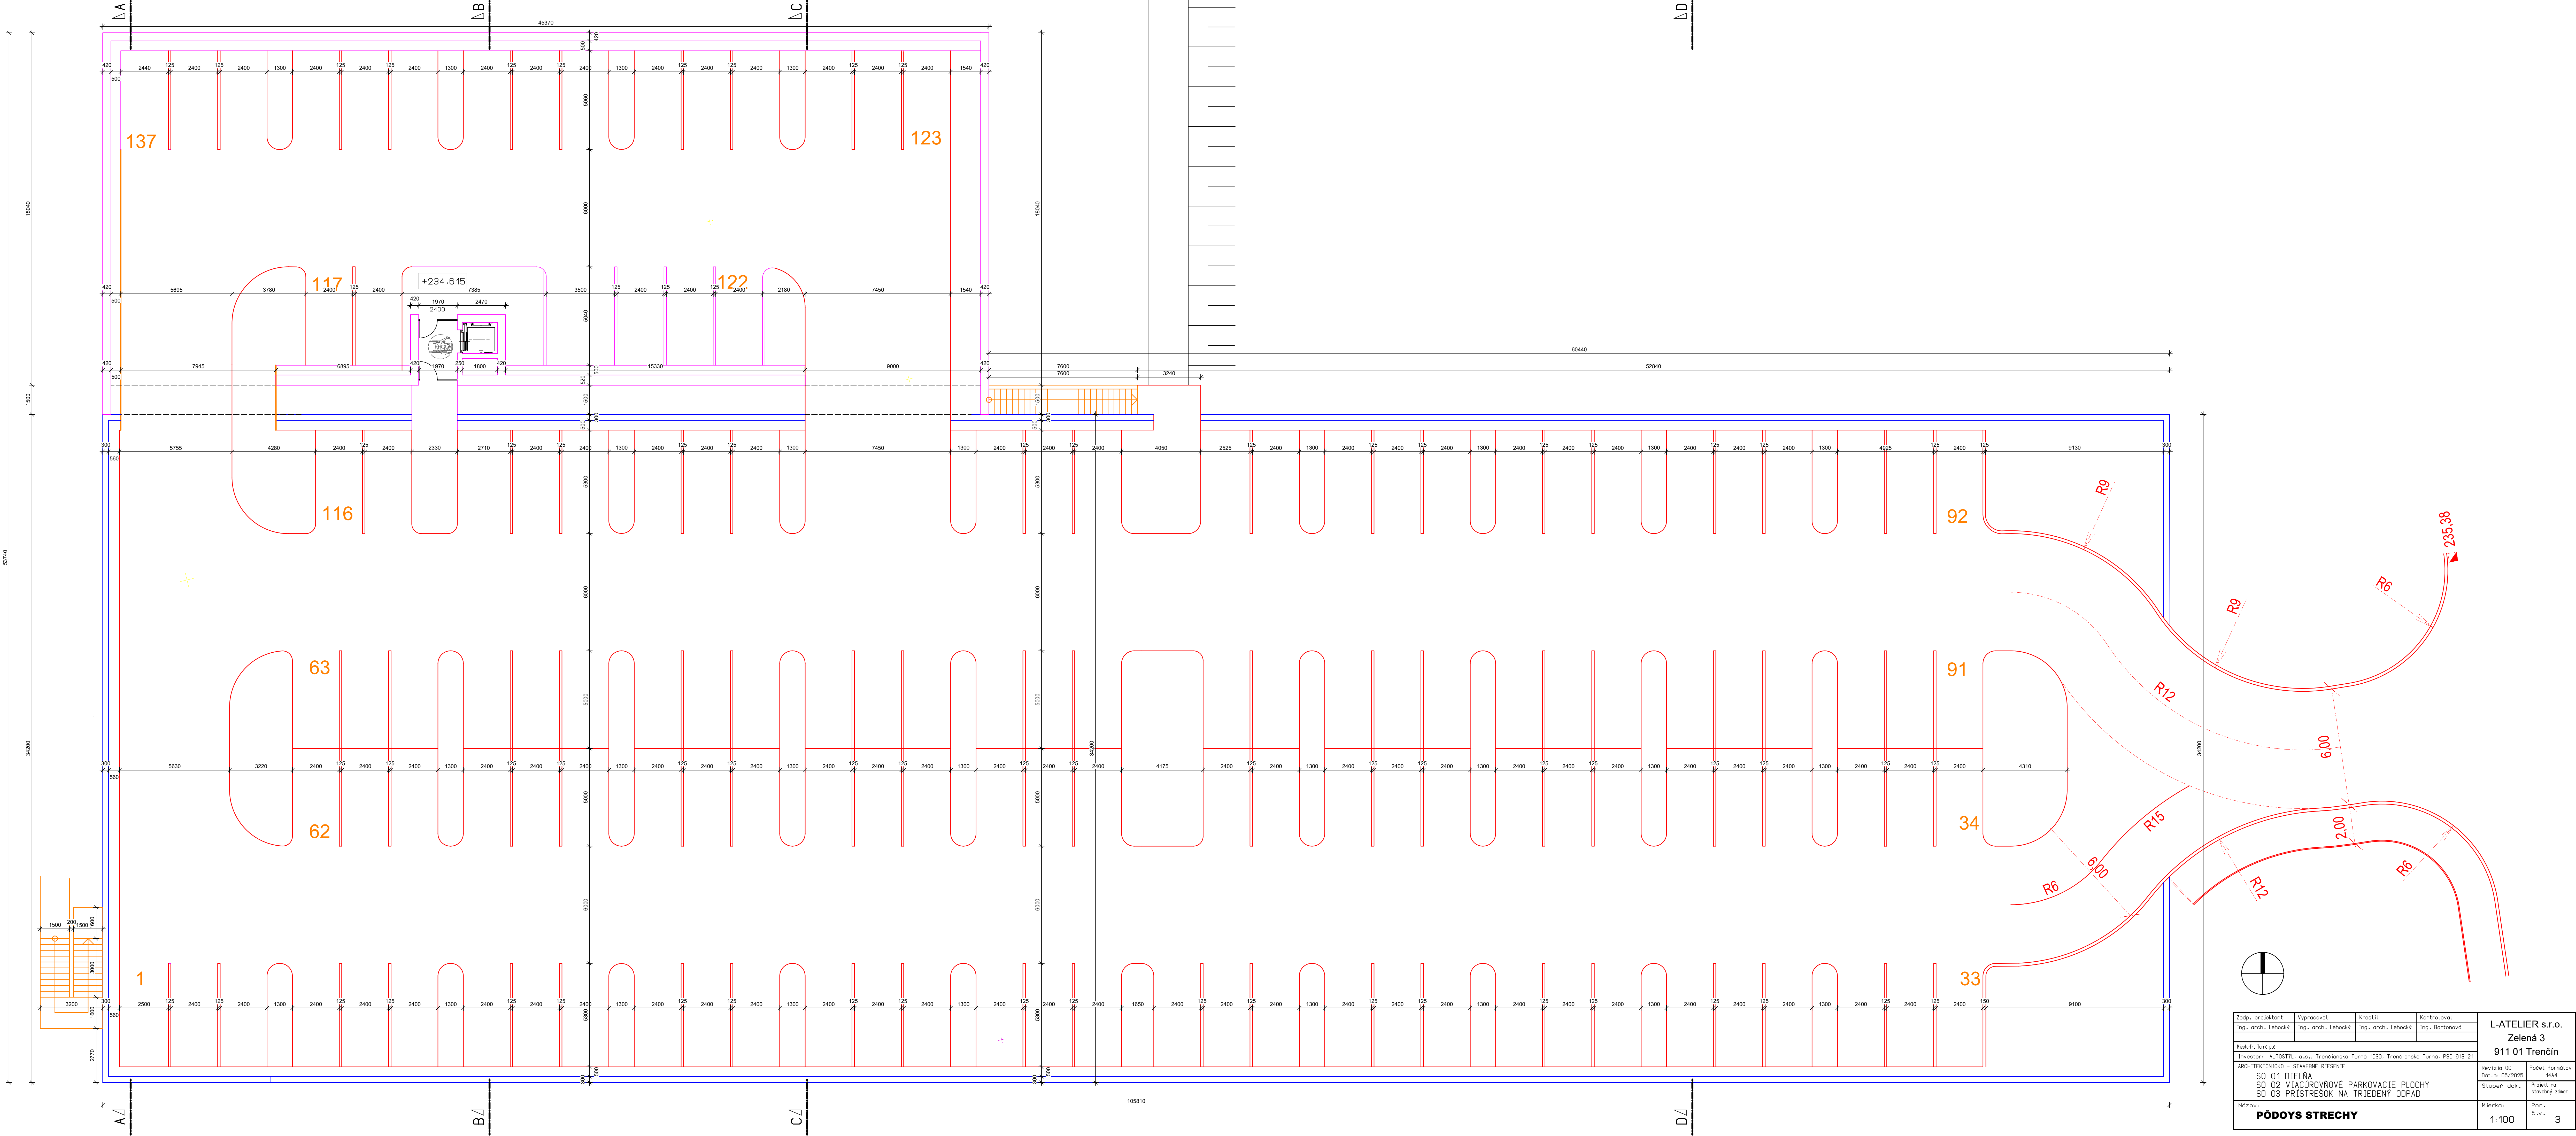


Zodp. projektant Ing. arch. Lehocký	Vypracoval Ing. arch. Lehocký	Kreslil Ing. arch. Lehocký	Kontroloval Ing. Bartošová	L-ATELIER s.r.o. Zelená 3 911 01 Trenčín	
Investor: AUTOSTYL, a.s., Trenčianska Turná 1030, Trenčianska Turná, PSČ 913 21				Revízia 00 Datum: 05/2025	Počet formátov 1444
ARCHITEKTONICKO - STAVEBNÉ RIŠENIE				Stupeň dok.	Projekt na stavbu zber
Názov: PÔDOYS STRECHY				Mierka: 1:100	Por. č. v. s. 3