


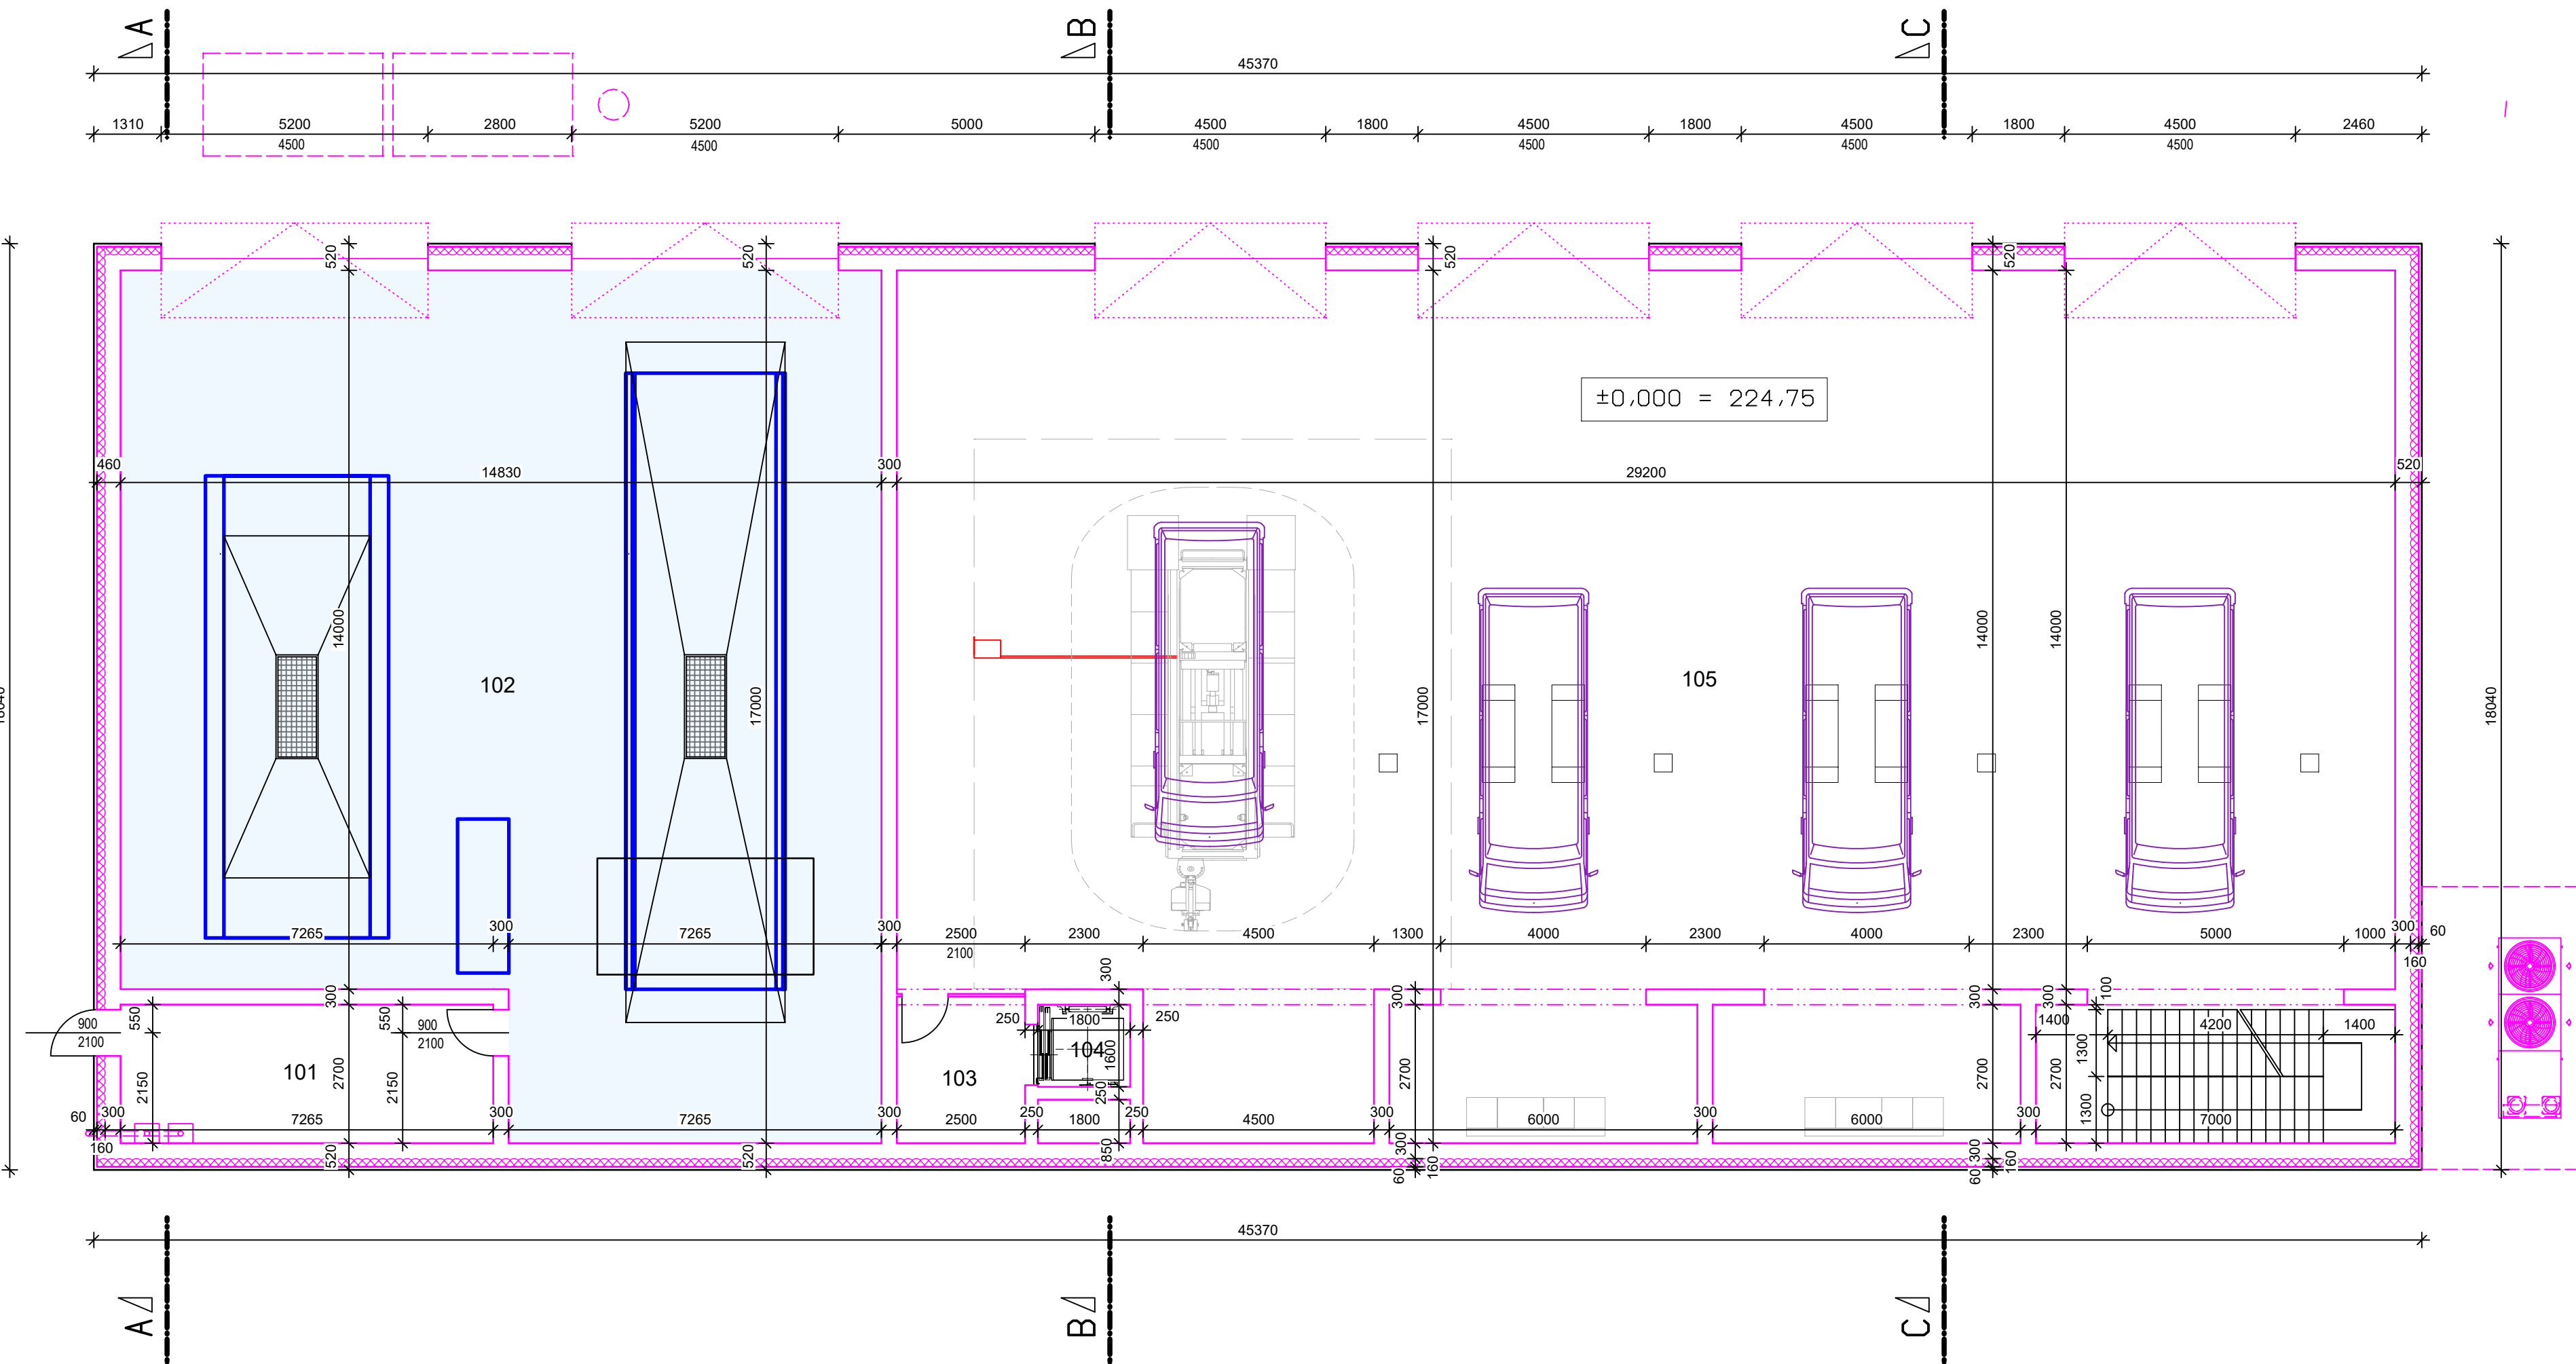

LEGENDA MIESTNOSTÍ

OZNAČENIE	NÁZOV MIESTNOSTI	PLOCHA [m²]
101	Technická miestnosť	19.61
102	Umývacie centrum	229.41
103	Predsieň	7.14
104	Výťah	2.88
105	Dielňa pre úžitkové autá	457.36

PLOCHA MIESTNOSTÍ CELKOM: 716.40

OZNAČENIE	NÁZOV MIESTNOSTI	PLOCHA [m²]
106	Sklad triedeného odpadu	60.00
107	Prístrešok na triedený odpad	78.04

PLOCHA MIESTNOSTÍ CELKOM: 138.04

Zodp. projektant	Vypracoval	Kreslil	Kontroloval
Ing. arch. Lehocký	Ing. arch. Lehocký	Ing. arch. Lehocký	Ing. Bartoňová

Miesto: Tr. Turná p.č. 368/1, 369/2, 370/1, 370/2, 371, 372/1, 373, 374/1, 374/2, 375, 376, 377, 378, 379, 380, 381, 382, 383, 384, 385, 386, 387, 388/1, 388/2, 389/1, 389/2, 390/3, 390/4, 390/5, 390/6

Investor: AUTOSTYL, a.s., Trenčianska Turná 1030, Trenčianska Turná, PSČ 913 21

ARCHITEKTONICKO - STAVEBNÉ RIŠENIE
SO 01 DIELŇA
SO 02 VIACÚROVNŇOVÉ PARKOVACIE PLOCHY
SO 03 PRÍSTREŠOK NA TRIEDENÝ ODPAD

Názov: **PÔDOYS 1NP**

L-ATELIER s.r.o.
Zelená 3
911 01 Trenčín

Revízia 00
Dátum: 05/2025

Počet formátov:
4A4

Stupeň dok.
Projekt na
stavebný zámer

Mierka:
1:100

Por.
č.v.
1