



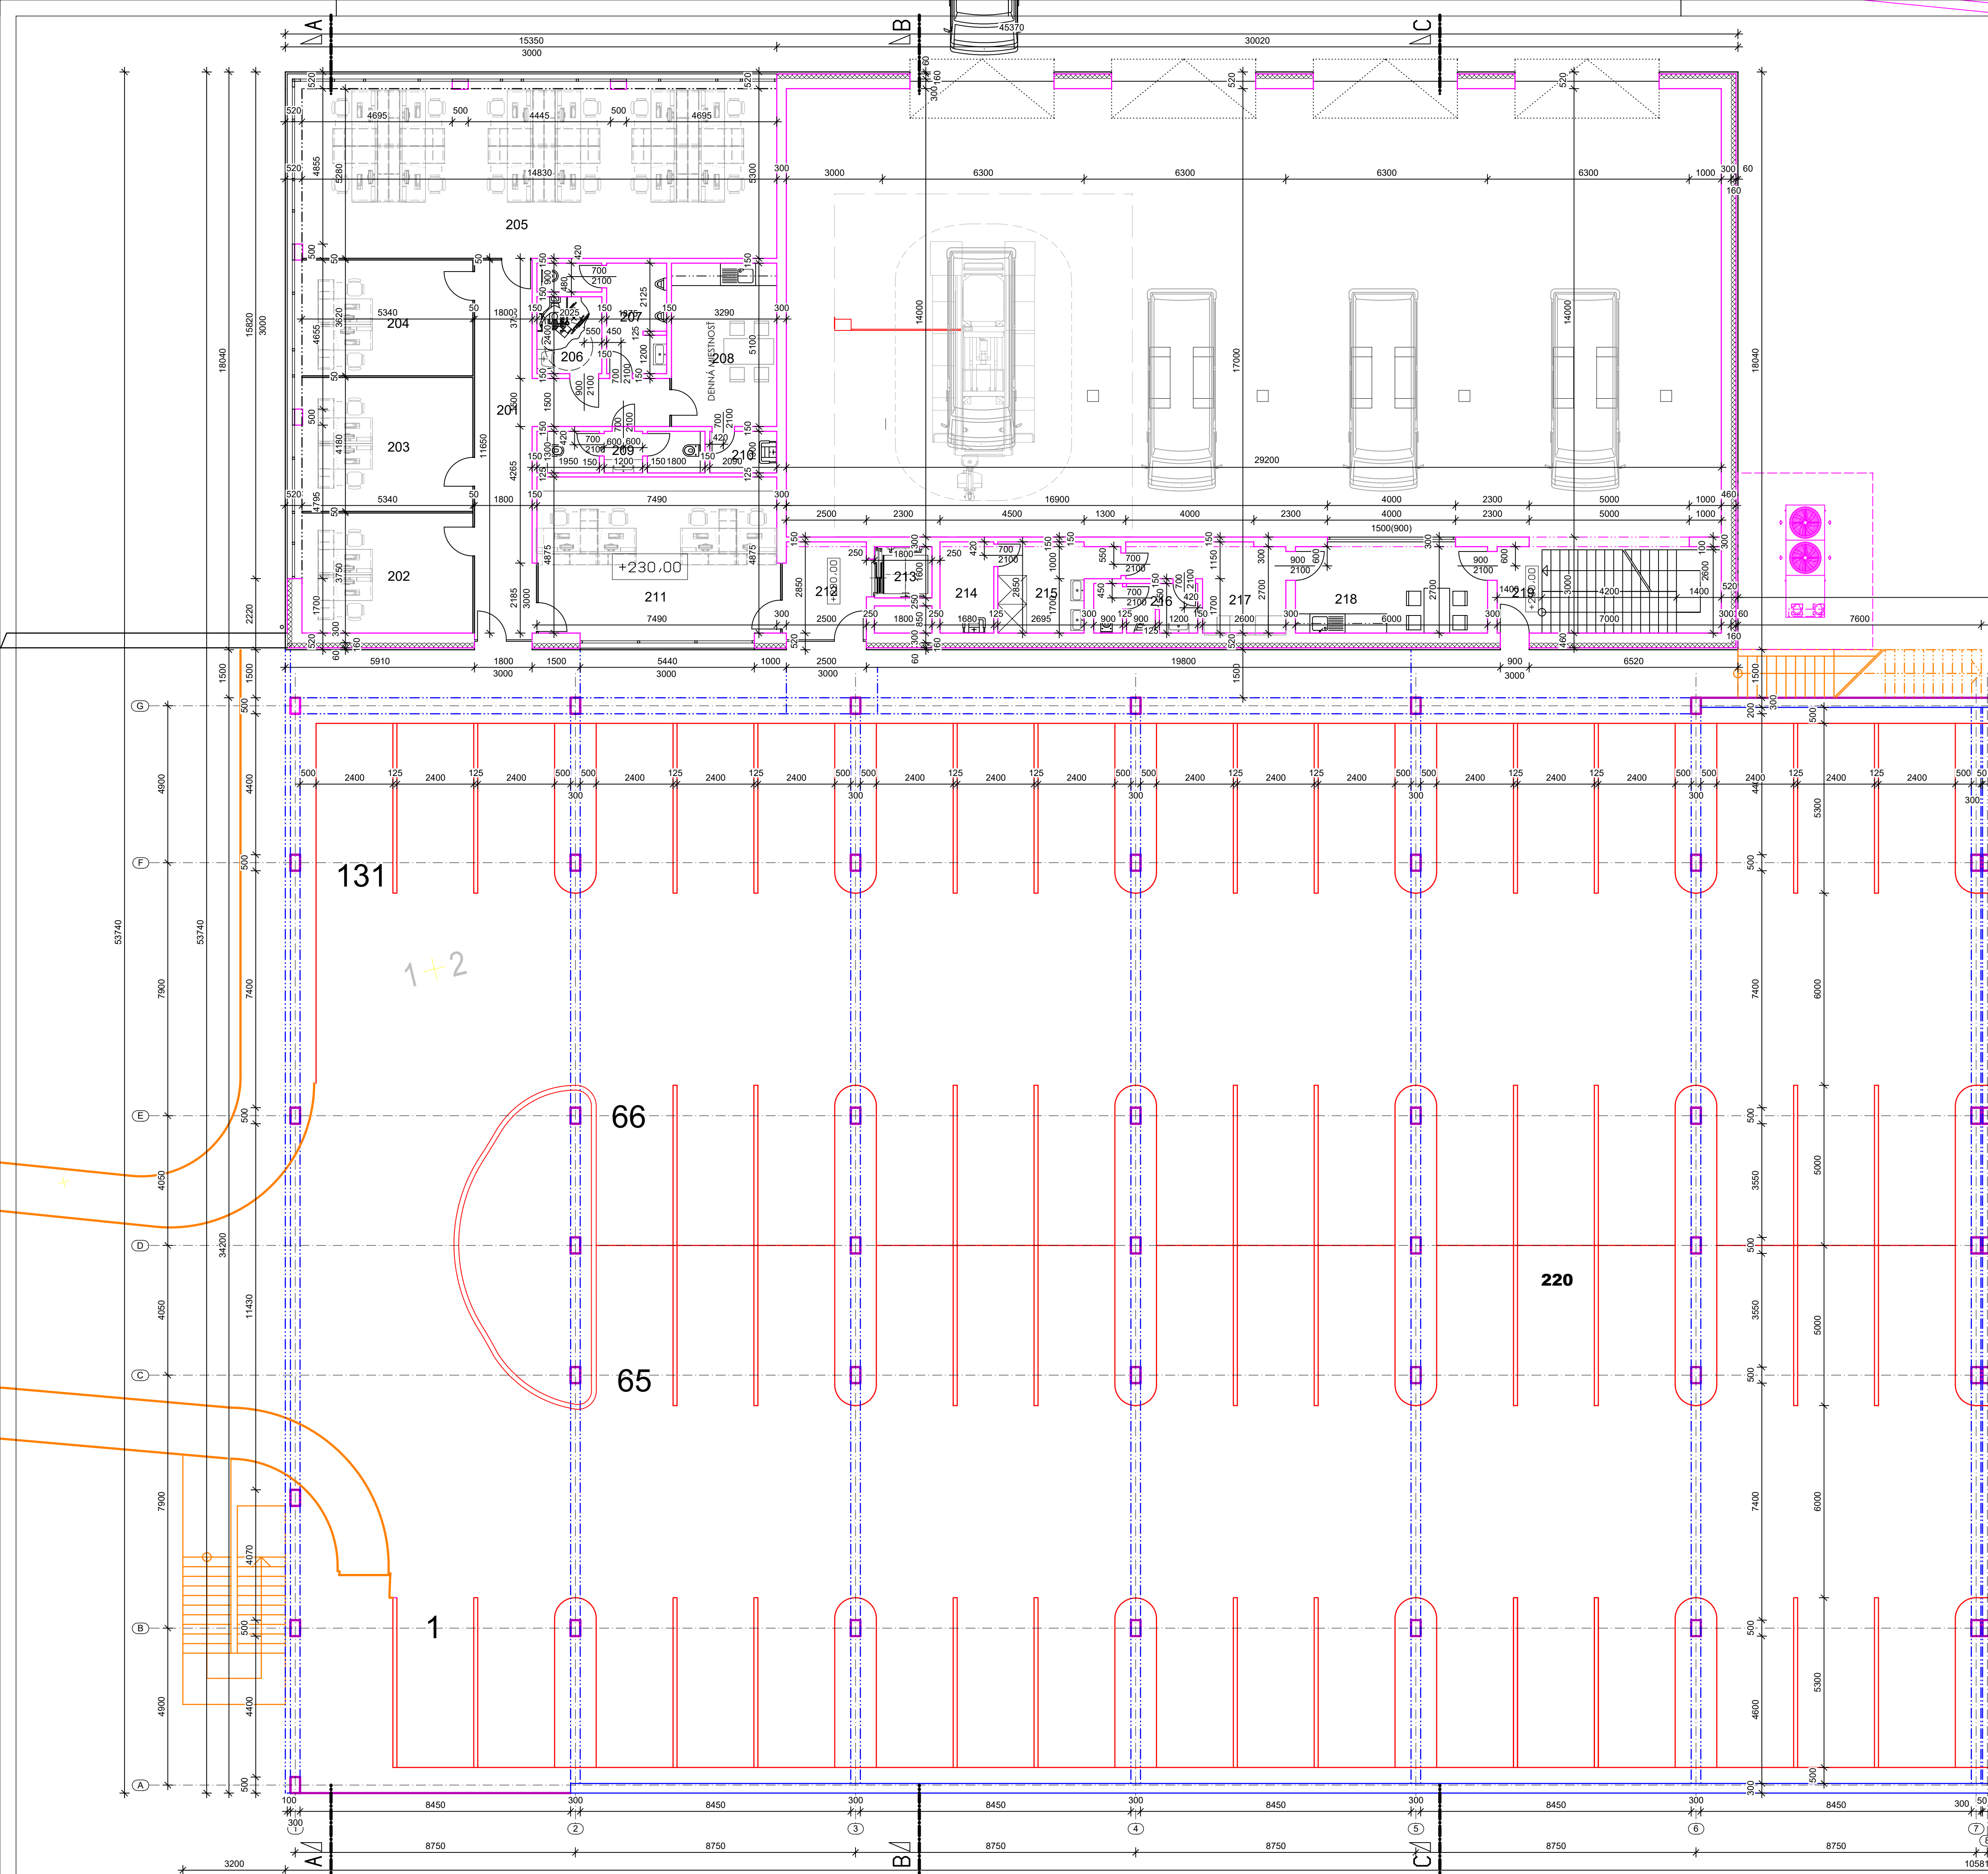

LEGENDA MIESTNOSTÍ		
OZNACENIE	NÁZOV MIESTNOSTÍ	PLOCHA [m²]
201	Chodba	27.42
202	Kancelária	20.02
203	Kancelária	22.33
204	Kancelária	19.31
205	Kancelária	78.60
206	WC mobilní	4.92
207	WC Muž	5.22
208	Denňá miestnosť	18.77
209	WC Ženy	6.47
210	Upratovacia komora	2.72
211	Kancelária	36.70
212	Predeň	7.64
213	Výťah	2.88
214	Upratovacia komora	4.78
215	Kúpeľňa	8.83
216	WC	4.74
217	Šatňa	10.02
218	Denňá miestnosť	16.19
219	Schodisko	18.88
PLOCHA MIESTNOSTÍ CELKOM:		317.44

LEGENDA MIESTNOSTÍ		
OZNACENIE	NÁZOV MIESTNOSTÍ	PLOCHA [m²]
220	Garáž	3509.39
PLOCHA MIESTNOSTÍ CELKOM:		3509.39

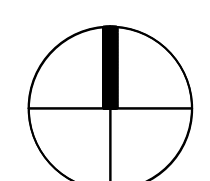

Zodp. projektant	Vypracoval	Kreslil	Kontroloval	L-ATELIER s.r.o. Zelená 3 911 01 Trenčín	
Ing. arch. Lehocký	Ing. arch. Lehocký	Ing. arch. Lehocký	Ing. Bartošová		
Wsch. časť p.a					
Investor: AUTOSTYL, a.s., Trenčianska Turná 1030, Trenčianska Turná, PSČ 913 21					
ARCHITEKTONICKO – STAVEBNÉ RIŠENIE				Revízia 00	Počet formátov 14x4
SO 01 DIELŇA					
SO 02 VIACÚROVŇOVÉ PARKOVACIE PLOCHY					
SO 03 PRÍSTREŠOK NA TRIEDENÝ ODPAD					
Názov				Stupeň dok.	Projekt na stavebný zámer
PÔDOYS 2NP - vstavok				Mierka:	Por. č.v. 2
				1:100	