


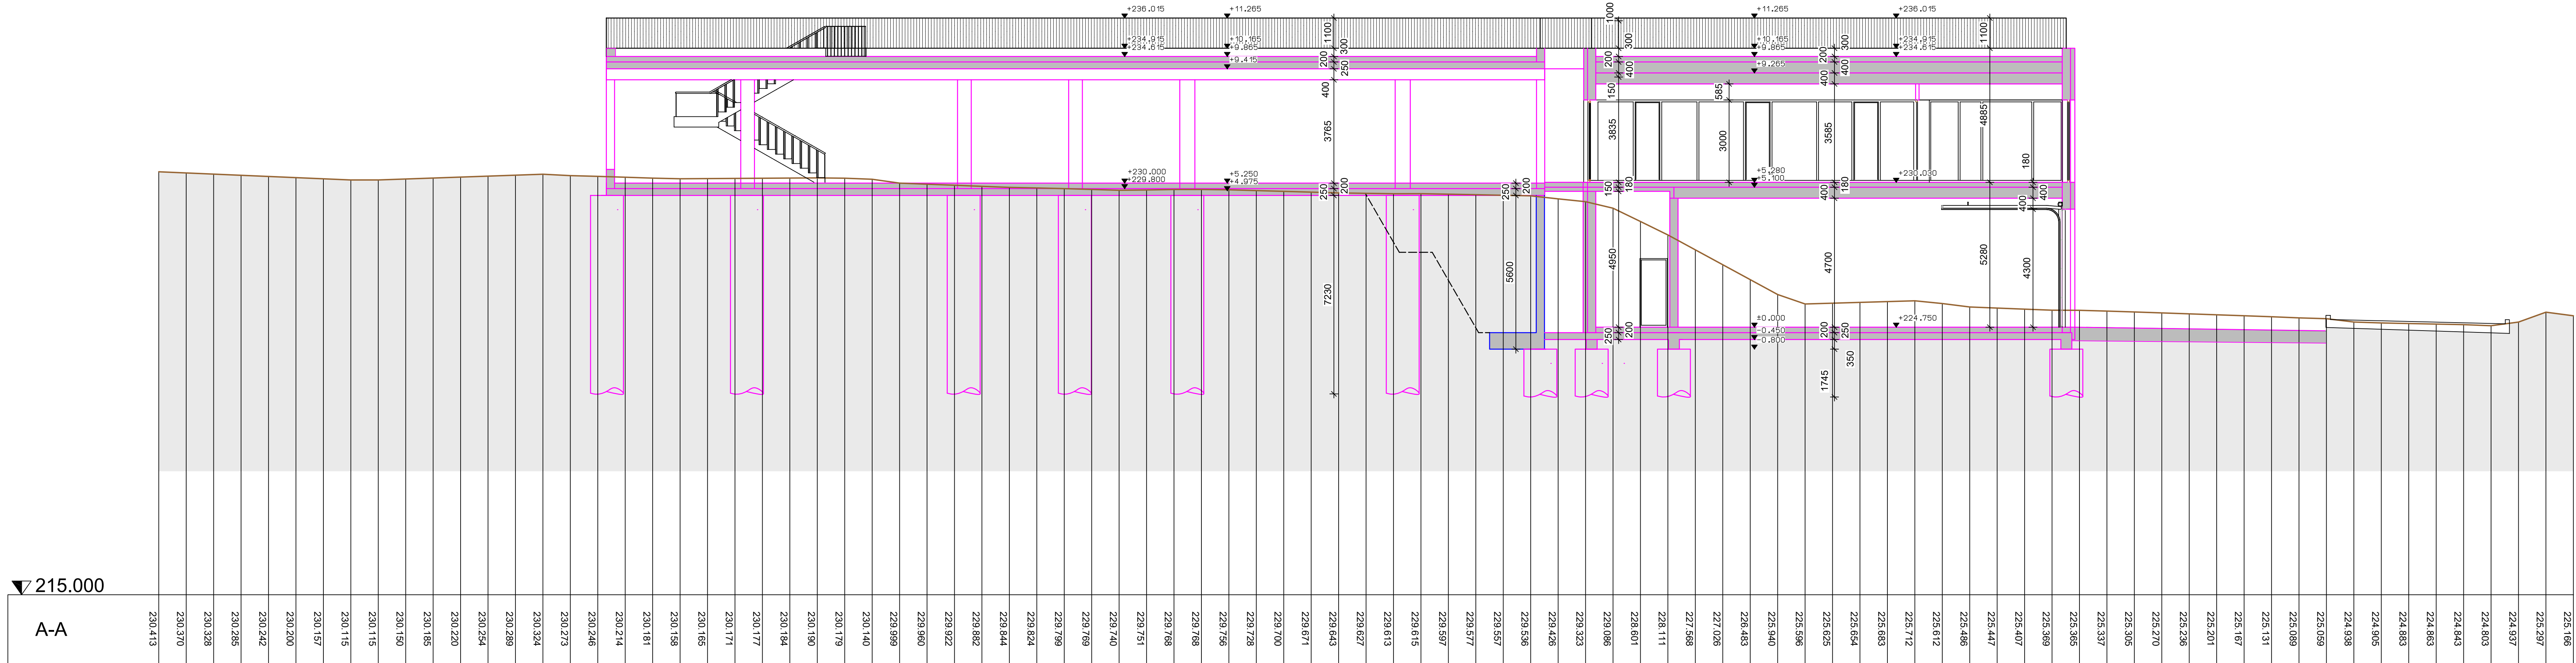

Zodp. projektant	Vypracoval	Kreslil	Kontroloval	L-ATELIER s.r.o. Zelená 3 911 01 Trenčín	
Ing. arch. Lehocký	Ing. arch. Lehocký	Ing. arch. Lehocký	Ing. Bartoňová		
Miesto: Tr. Turná p.č.				Revízia 00 Datum: 06/2025	
Investor: AUTOŠTYL, a.s., Trenčianska Turná 1030, Trenčianska Turná, PSC 913 21				Počet formátov: 6A4	
ARCHITEKTONICKO - STAVEBNÉ RIEŠENIE				Stupeň dok. Projekt na stavebný zámer	
SO 01 DIELŇA SO 02 VIACÚROVNOVÉ PARKOVACIE PLOCHY SO 03 PRÍSTREŠOK NA TRIEDENÝ ODPAD				Mierka: 1:100	
Názov: REZ A - A				Por. č.v. 4	