


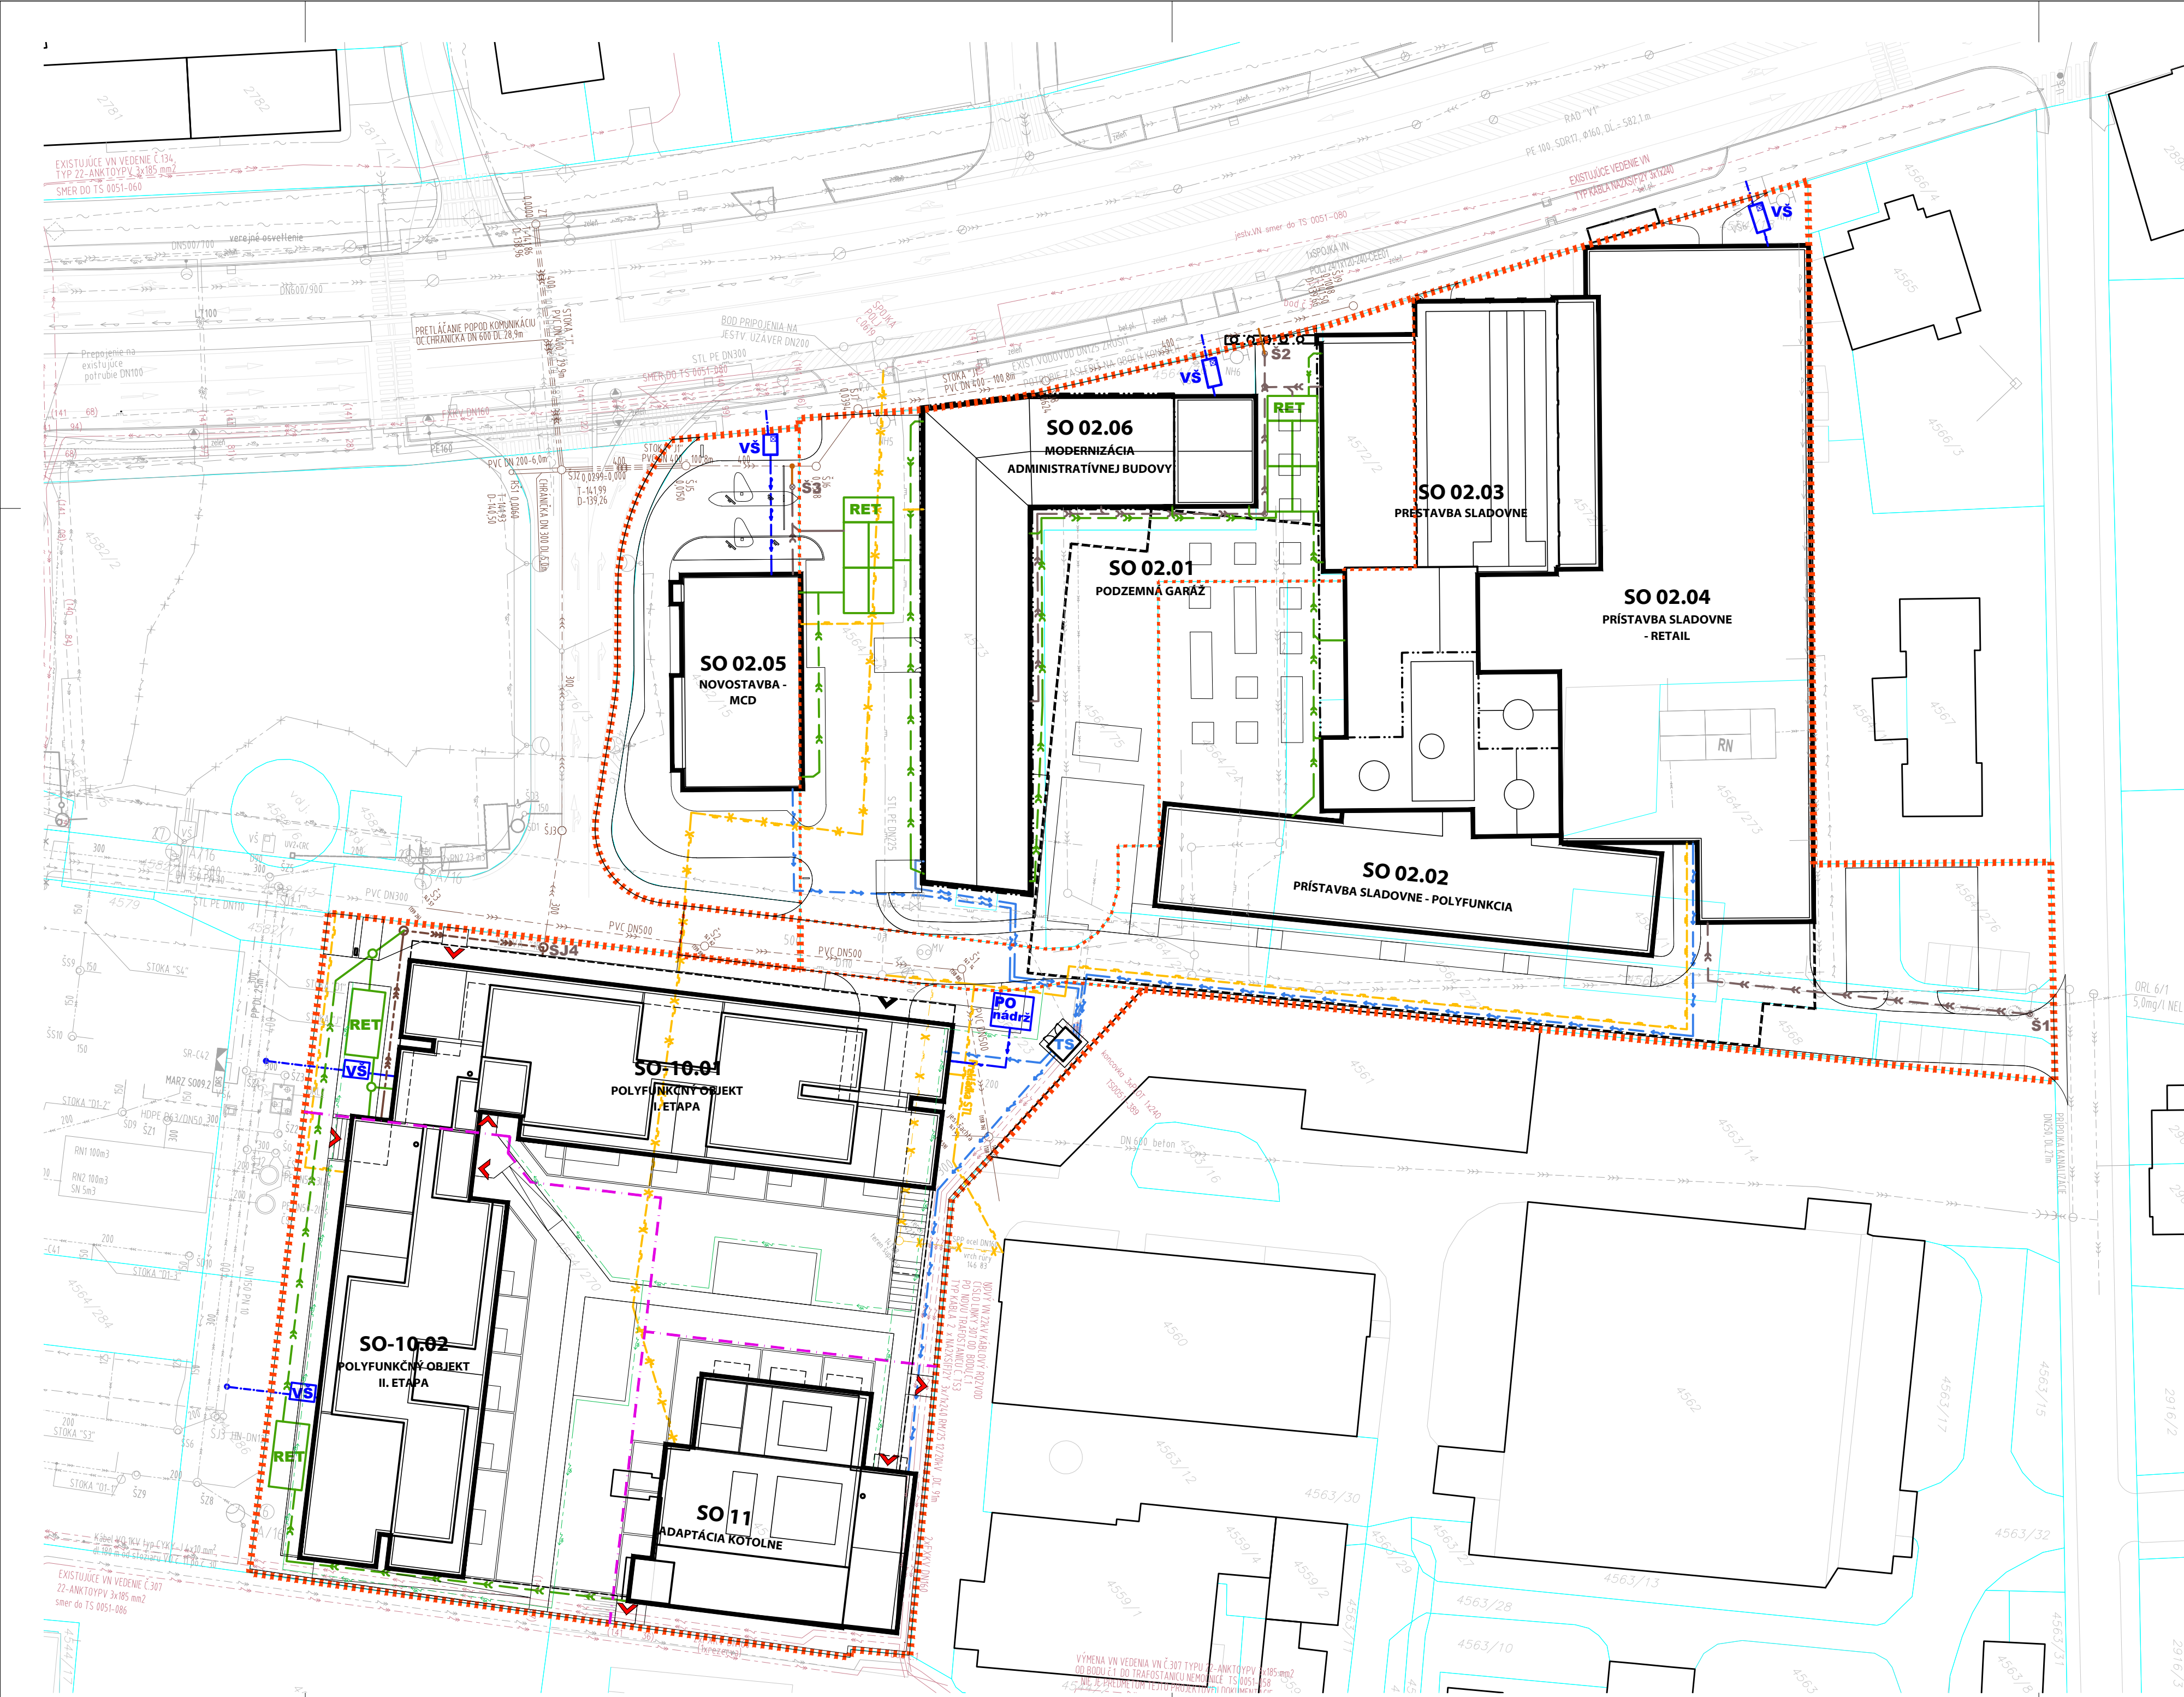

ČLENENIE STAVBY

- SO 02

POLYFUNKČNÝ KOMPLEX
- SO 02.01

PODZEMNÁ GARÁŽ
- SO 02.02

PRÍSTAVBA SLADOVNE - POLYFUNKCIA / RETAIL, ADMINISTRATÍVA
- SO 02.03

PRÍSTAVBA SLADOVNE
- SO 02.04

PRÍSTAVBA SLADOVNE / RETIAL
- SO 02.05

NOVOSTAVBA - MCD
- SO 02.06

MODERNIZÁCIA ADMINISTRATÍVNEJ BUDOVY
- SO 02.10

PRÍPRAVA STAVENISKA A PREKLÁDKY IS
- SO 02.11

ZABEZPEČENIE STAVEBNEJ JAMY
- SO 02.12

SADOVÉ ÚPRAVY A DROBNÁ ARCHITEKTÚRA
- SO 02.13

AREÁLOVÉ OSVETLENIE A ROZVODY NN
- SO 02.14

AREÁLOVÝ VODOVOD
- SO 02.15

AREÁLOVÁ KANALIZÁCIA DAŽDOVÁ
- SO 02.16

AREÁLOVÁ KANALIZÁCIA SPLAŠKOVÁ
- SO 02.17

POŽIARNA NÁDRŽ SHZ
- SO 32.10

OBSLUŽNÁ KOMUNIKÁCIA - PIVOVARSKÁ UL. SMER ŠPÍTÁLSKA ULICA
- SO 32.11

OBSLUŽNÁ KOMUNIKÁCIA - MC.DONALD'S
- SO 32.12

OBSLUŽNÁ KOMUNIKÁCIA - PIVOVARSKÁ UL. PRI KRÍŽOVATKE
- SO 33.10

PARKOVACIE STOJISKÁ - DOPRAVNÉ ZNAČ.
- SO 34.10

SPEVNENÉ PLOCHY A CHODNÍKY
- SO 43.01

PRÍPOJKA NN PRE OBJEKTY SO 02.01, 03, 04
- SO 43.02

PRÍPOJKA NN PRE OBJEKT SO 02.02
- SO 43.03

PRÍPOJKA NN PRE OBJEKTY SO 02.06, 05
- SO 51.1

PRÍPOJKA VODY PRE OBJEKTY SO 02.01, 03, 04
- SO 51.2

PRÍPOJKA VODY PRE OBJEKT SO 02.02
- SO 51.3

PRÍPOJKA VODY PRE OBJEKTY SO 02.06, 05
- SO 53.1

PRÍPOJKA SPLAŠ. KANALIZÁCIE PRE OBJEKTY SO 02.01, 03, 04
- SO 53.2

PRÍPOJKA SPLAŠ. KANALIZÁCIE PRE OBJEKT SO 02.02
- SO 53.3

PRÍPOJKA SPLAŠ. KANALIZÁCIE PRE OBJEKTY SO 02.06, 05
- SO 54.1

PRÍPOJKA DAŽD. KANALIZÁCIE PRE OBJEKTY SO 02.01, 03, 04
- SO 54.2

PRÍPOJKA DAŽD. KANALIZÁCIE PRE OBJEKT SO 02.02
- SO 54.3

PRÍPOJKA DAŽD. KANALIZÁCIE PRE OBJEKTY SO 02.06, 05
- SO 61.1

PRÍPOJKA PLYNU STL PRE OBJEKTY SO 02.01, 03, 04
- SO 61.2

PRÍPOJKA PLYNU STL PRE OBJEKT SO 02.02
- SO 61.3

PRÍPOJKA PLYNU STL PRE OBJEKTY SO 02.06, 05
- SO 72

ASANÁCIA OBJEKTU NA PARC.Č. 4569
- SO 73

ASANÁCIA OBJEKTU NA PARC.Č. 4568
- SO 03.01.02

PODZEMNÁ GARÁŽ PRE I. ETAPU
- SO 03.01.03

PODZEMNÁ GARÁŽ PRE II. ETAPU
- SO 10.01

POLYFUNKČNÝ OBJEKT I. ETAPA
- SO 10.02

POLYFUNKČNÝ OBJEKT II. ETAPA
- SO 10.100

PRÍPRAVA STAVENISKA A PREKLÁDKY IS
- SO 10.101

ZABEZPEČENIE STAVEBNEJ JAMY
- SO 10.102

SADOVÉ ÚPRAVY A DROBNÁ ARCHITEKTÚRA
- SO 10.103

AREÁLOVÉ OSVETLENIE A ROZVODY NN
- SO 10.104

OPORNÉ MÚRY
- SO 10.105

POŽIARNA NÁDRŽ
- SO 10.11

ADAPTÁCIA KOTOLNE
- SO 32.04

OBSLUŽNÁ KOMUNIKÁCIA - VJAZD
- SO 33.02

PARKOVACIE STOJISKÁ - DOPRAVNÉ ZNAČENIE
- SO 34.04

CHODNÍKY A SPEVNENÉ PLOCHY
- SO 43.17

PRÍPOJKA NN PRE OBJEKT SO 10
- SO 43.18

PRÍPOJKA NN PRE OBJEKT SO 11
- SO 51.17

PRÍPOJKA VODY PRE OBJEKT SO 10
- SO 51.18

PRÍPOJKA VODY PRE OBJEKT SO 11
- SO 53.17

PRÍPOJKA SPLAŠ. KANALIZÁCIE PRE OBJEKT SO 10
- SO 53.18

PRÍPOJKA SPLAŠ. KANALIZÁCIE PRE OBJEKT SO 11
- SO 54.17

PRÍPOJKA DAŽD. KANALIZÁCIE PRE OBJEKT SO 10
- SO 54.18

PRÍPOJKA DAŽD. KANALIZÁCIE PRE OBJEKT SO 11
- SO 61.17

PRÍPOJKA PLYBU STL PRE OBJEKT SO 10
- SO 61.18

PRÍPOJKA PLYNU STL PRE OBJEKT SO 11
- PS 04.02

ÚPRAVA TRAFOSTANICE TS 0051-389

LEGENDA

- RIEŠENÉ ÚZEMIE - PRE VÝPOČET URBANISTICKÝCH UKAZOVATELOV
- RIEŠENÉ ÚZEMIE
- PARCELY PODĽA KN
- EXISTUJÚCE BUDOVY
- NAVRHOVANÉ STAVEBNÉ OBJEKTY, SPEVNENÉ A NESPEVNENÉ PLOCHY
- NAVRHNUTÁ ZASTAVANÁ PLOCHA 1.NP
- OBRYSY PODZEMNÉHO PARKOVISKA
- OBRYSY PREVISLÝCH ČASTÍ STREŠNÝCH KONŠTRUKCIÍ

TECHNICKÁ INFRAŠTRUKTÚRA - STAV

- VEREJNÝ VODOVOD
- VEREJNÝ PLYNOVOD STL
- VEREJNÁ KANALIZÁCIA SPLAŠKOVÁ
- VEREJNÁ KANALIZÁCIA JEDNOTNÁ PRÁVOPLATNÝM STAVEBNÝM POVOLENÍM
- KANALIZAČNÁ ŠACHTA
- PODZEMNÉ ELEKTRICKÉ VEDENIE VN
- PODZEMNÉ ELEKTRICKÉ VEDENIE NN
- PODZEMNÉ ELEKTRICKÉ VEDENIE - SLABOPRÚD
- PODZEMNÉ ELEKTRICKÉ VEDENIE - VEREJNÉ OSVETLENIE

TECHNICKÁ INFRAŠTRUKTÚRA - NÁVRH

- VODOVODNÁ PRÍPOJKA
- vs

VODOMERNÁ ŠACHTA
- AREÁLOVÝ ROZVOD VODY
- KANALIZAČNÁ PRÍPOJKA
- AREÁLOVÝ ROZVOD SPLAŠKOVEJ KANALIZÁCIE
- AREÁLOVÝ ROZVOD DAŽDOVEJ KANALIZÁCIE
- š

REVIZNÁ ŠACHTA
- RET

RETENČNÁ NÁDRŽ NA DAŽDOVÚ VODU
- TS

PRÍPOJKA NN
- JESTVUJÚCA TRAFOSTANICA
- PLYNOVÁ PRÍPOJKA
- PODZEMNÉ ELEKTRICKÉ VEDENIE - VEREJNÉ OSVETLENIE

sebastian nagy | architects

SPRACOVATEĽ PD:

SEBASTIAN NAGY ARCHITECTS, s.r.o., JASEŇOVA 20, 949 01 NITRA, MOB: 00421903376757, EMAIL: OFFICE@SNATELIER.COM

NAZOV STAVBY:

PIVOVAR, POLYFUNKČNÝ OBJEKT NITRA PARK A ADAPTÁCIA KOTOLNE

MESTO STAVBY:

ŠTEFÁNIKOVA TRIEDA, NITRA, K.Ú., NITRA

OBJEDNÁVATEĽ:

NITRA PARK, S. R. O., ZOBORSKÁ 416/20, TRÁVNICA, 941 46

ARCHITEKT:

SEBASTIAN NAGY ARCHITECTS, s.r.o., JASEŇOVA 20, 949 01 NITRA, ŠŤJAN, STASSEL S.R.O., KARLOVESKÉ RAMENO 6, 841 04 BRATISLAVA 4

STUPEŇ DOKUMENTÁCIE:

INVESTIČNÝ ZÁMER

PROJEKTANT:

ING. ARCH. SEBASTIAN NAGY, ING. ARCH. LADISLAV LADACSI

OSLOUŽOVATEĽ:

MGR. ART. KAROL STASSEL, MGR. ART. MIROSLAV VRANA

OSLOUŽOVATEĽ:

ING. ARCH. LADISLAV LADACSI

OSLOUŽOVATEĽ: