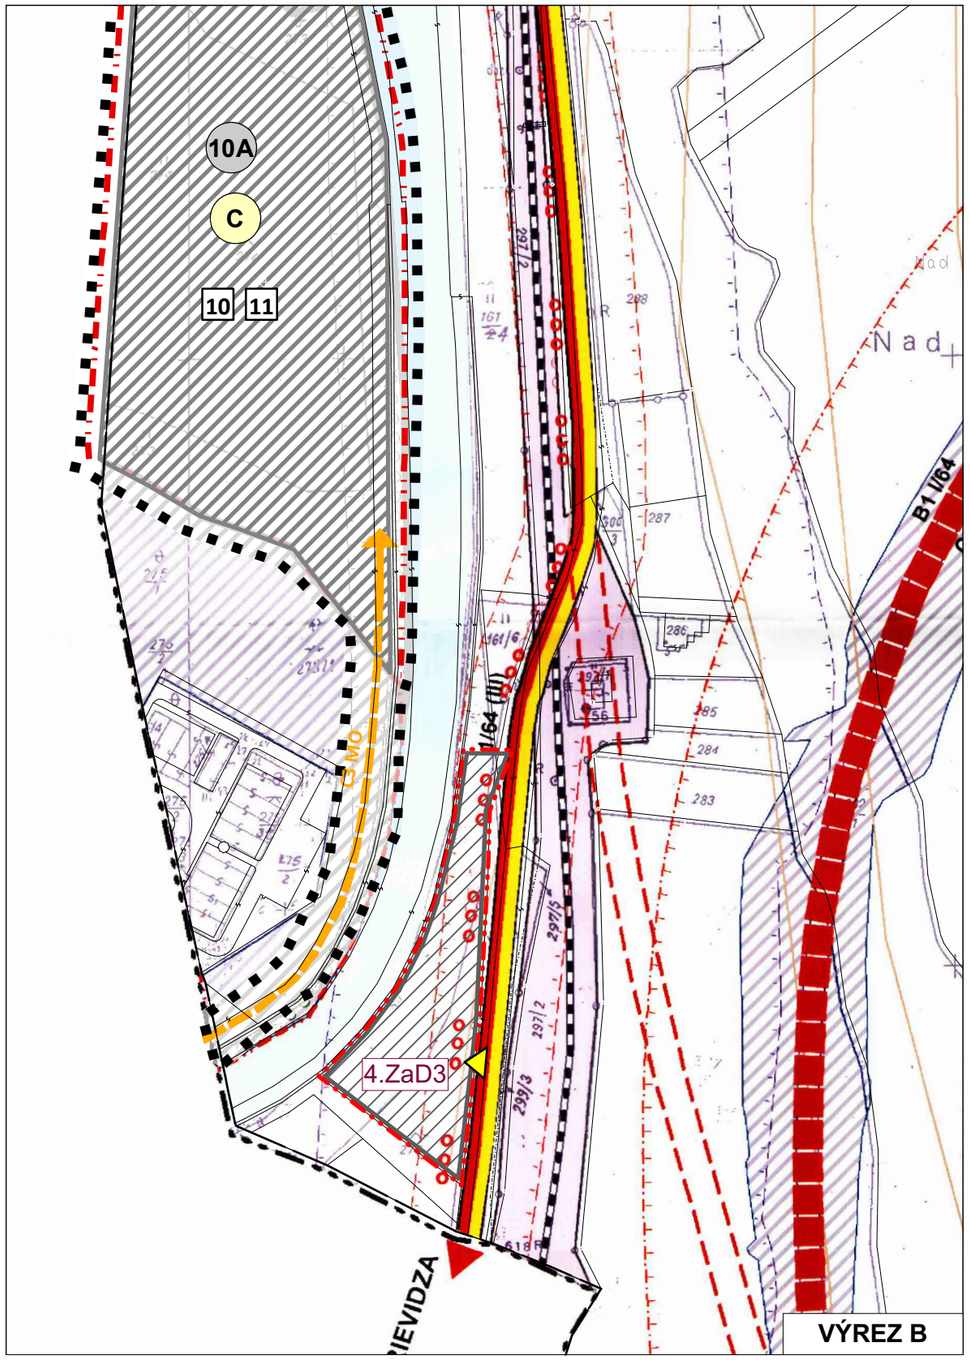

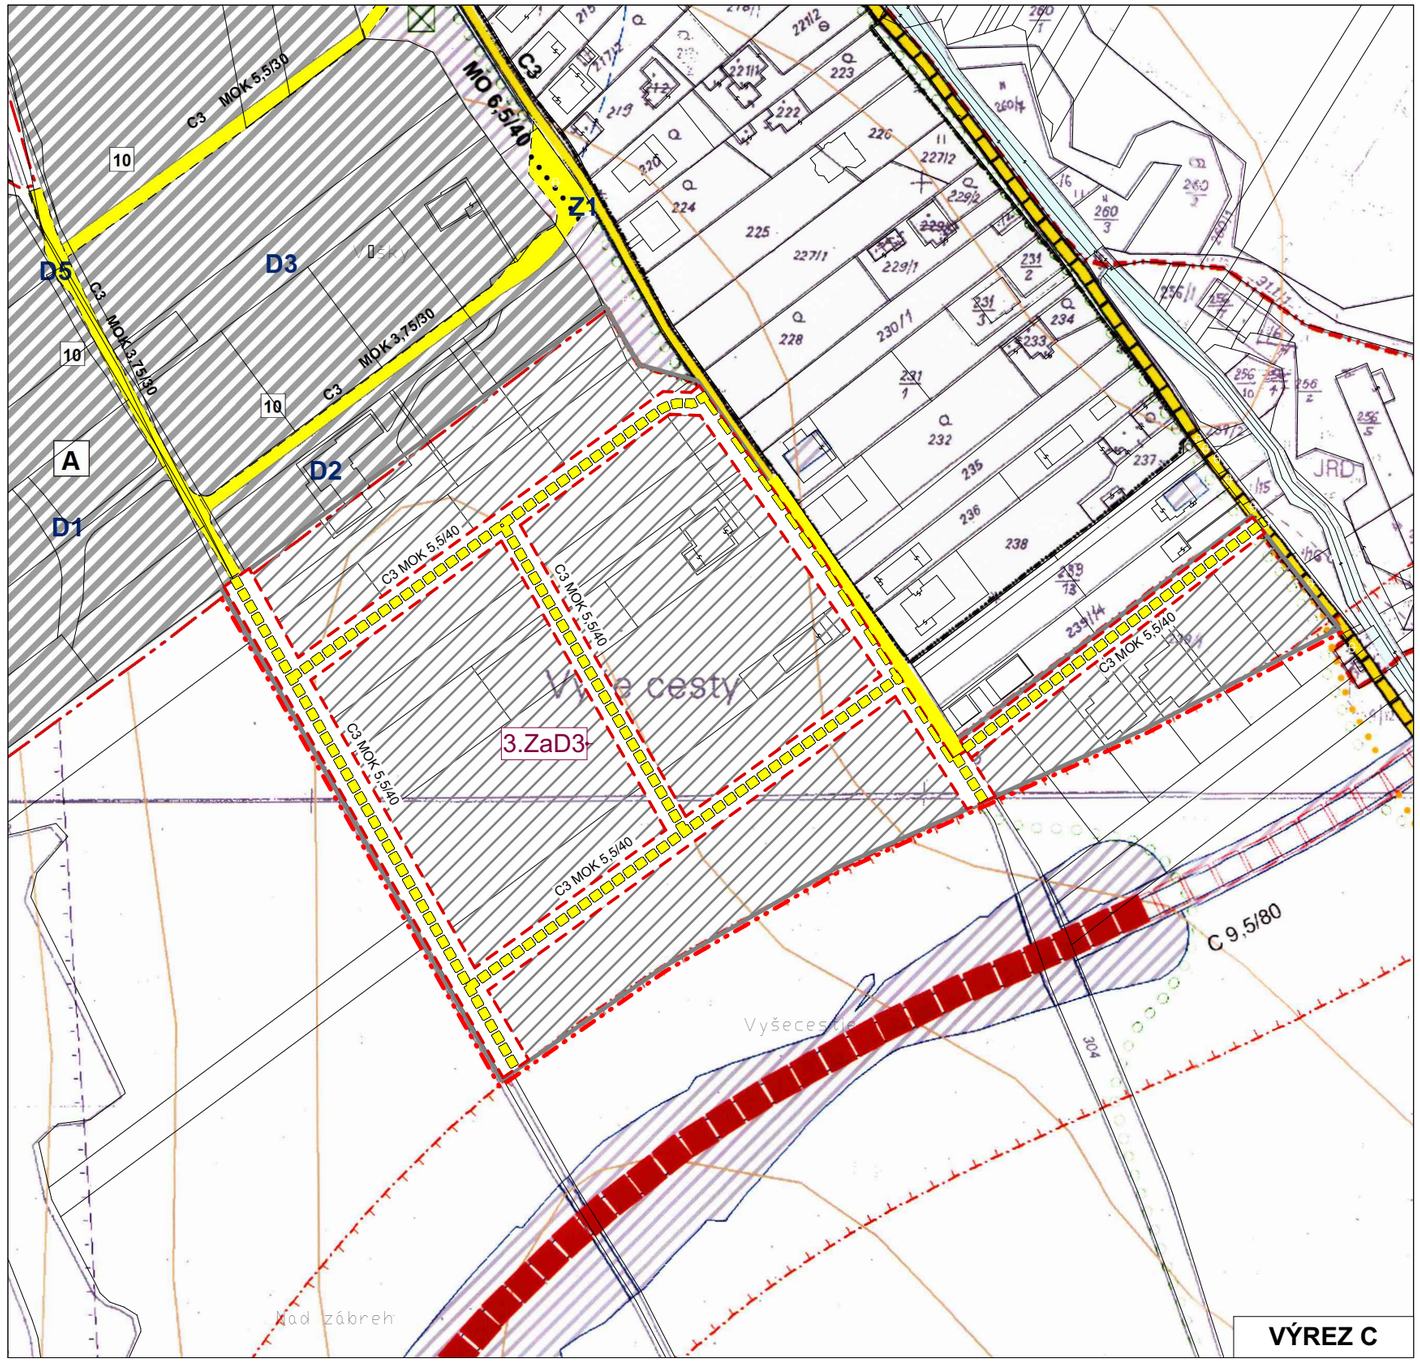

SPRACOVANÉ NA PODKLADE:
- ÚZEMNÝ PLÁN OBCE KĽAČE - SPRACOVATEĽ: Neutra architektonický ateliér , r.2008
- ZMENY A DOPLNKY č.1 ÚPNo MOJMÍROVCE - SPRACOVATEĽ: Neutra architektonický ateliér , r.2013
- ZMENY A DOPLNKY č.2 ÚPNo MOJMÍROVCE - SPRACOVATEĽ: Neutra architektonický ateliér , r.2020

ÚZEMNÝ PLÁN OBCE KĽAČE

Zmeny a doplnky č.3 — Návrh

Žilinský kraj — okres Žilina

VÝKRES RIEŠENIA VEREJNÉHO DOPRAVNÉHO VYBAVENIA OBCE KĽAČE

OBSTARÁVATEĽ: obec Kľače

SPRACOVATELIA: K2 ateliér s.r.o, Ing. Arch. Rastislav Kočajda; Ing. Arch. Miroslava Kočajdová, Ing. Lucia Ďuračková

MIERKA 1:2000 | Č.V. 3b

DÁTUM 06/2025