ÚZEMNÝ PLÁN MESTA
TRNAVA
ZMENA 15/2025
VÝKRES RIEŠENIA VEREJNÉHO DOPRAVNÉHO VYBAVENIA

NÁVRH

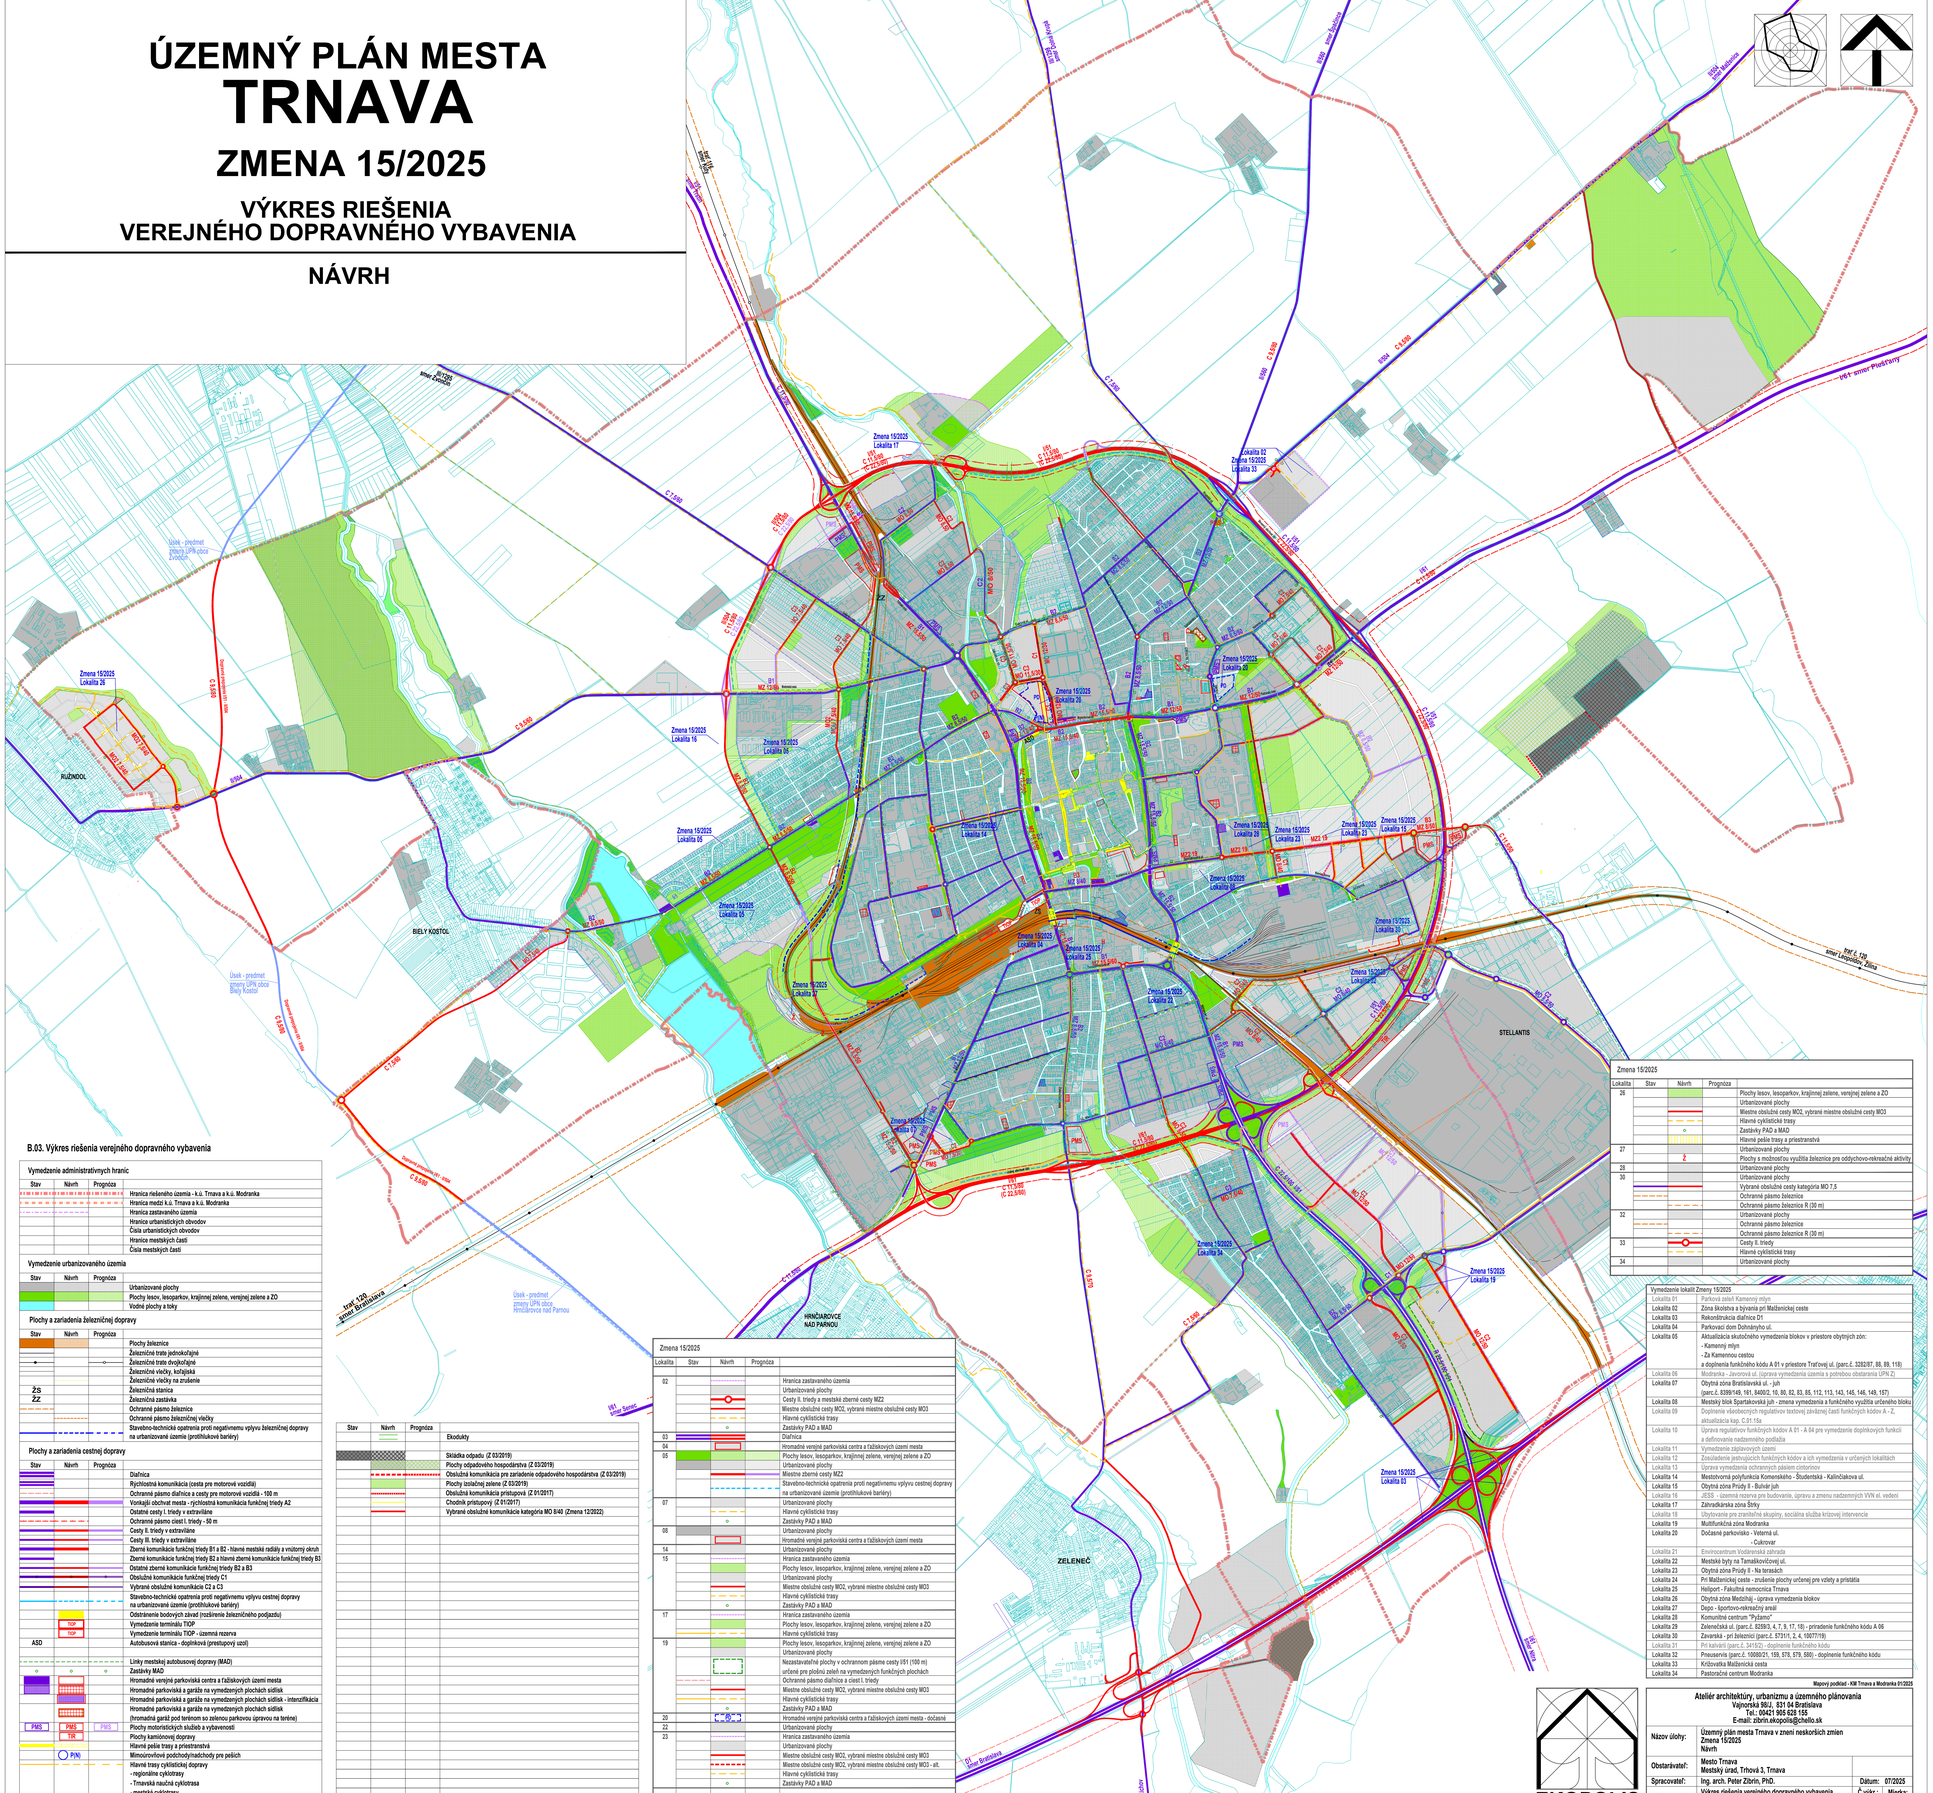
BIELY KOSTOL
RUŽINDOL
HRNČIAROVCE NAD PARNOU
ZELENEČ
STELLANTIS
Úsek - predmet zmeny ÚPN obce Biely Kostol
Úsek - predmet zmeny ÚPN obce Hrnčiarovce nad Parnou
Zmena 15/2025 Lokalita 01
Zmena 15/2025 Lokalita 02
Zmena 15/2025 Lokalita 03
Zmena 15/2025 Lokalita 04
Zmena 15/2025 Lokalita 05
Zmena 15/2025 Lokalita 06
Zmena 15/2025 Lokalita 07
Zmena 15/2025 Lokalita 08
Zmena 15/2025 Lokalita 09
Zmena 15/2025 Lokalita 10
Zmena 15/2025 Lokalita 11
Zmena 15/2025 Lokalita 12
Zmena 15/2025 Lokalita 13
Zmena 15/2025 Lokalita 14
Zmena 15/2025 Lokalita 15
Zmena 15/2025 Lokalita 16
Zmena 15/2025 Lokalita 17
Zmena 15/2025 Lokalita 18
Zmena 15/2025 Lokalita 19
Zmena 15/2025 Lokalita 20
Zmena 15/2025 Lokalita 21
Zmena 15/2025 Lokalita 22
Zmena 15/2025 Lokalita 23
Zmena 15/2025 Lokalita 24
Zmena 15/2025 Lokalita 25
Zmena 15/2025 Lokalita 26
Zmena 15/2025 Lokalita 27
Zmena 15/2025 Lokalita 28
Zmena 15/2025 Lokalita 29
Zmena 15/2025 Lokalita 30
Zmena 15/2025 Lokalita 31
Zmena 15/2025 Lokalita 32
Zmena 15/2025 Lokalita 33
Zmena 15/2025 Lokalita 34
