ÚZEMNÝ PLÁN MESTA
TRNAVA

ZMENA 15/2025

VÝKRES RIEŠENIA VEREJNÉHO TECHNICKÉHO VYBAVENIA
ENERGETIKA A SPOJE

VYMEDZENIE LOKALÍT ZMENY 15/2025

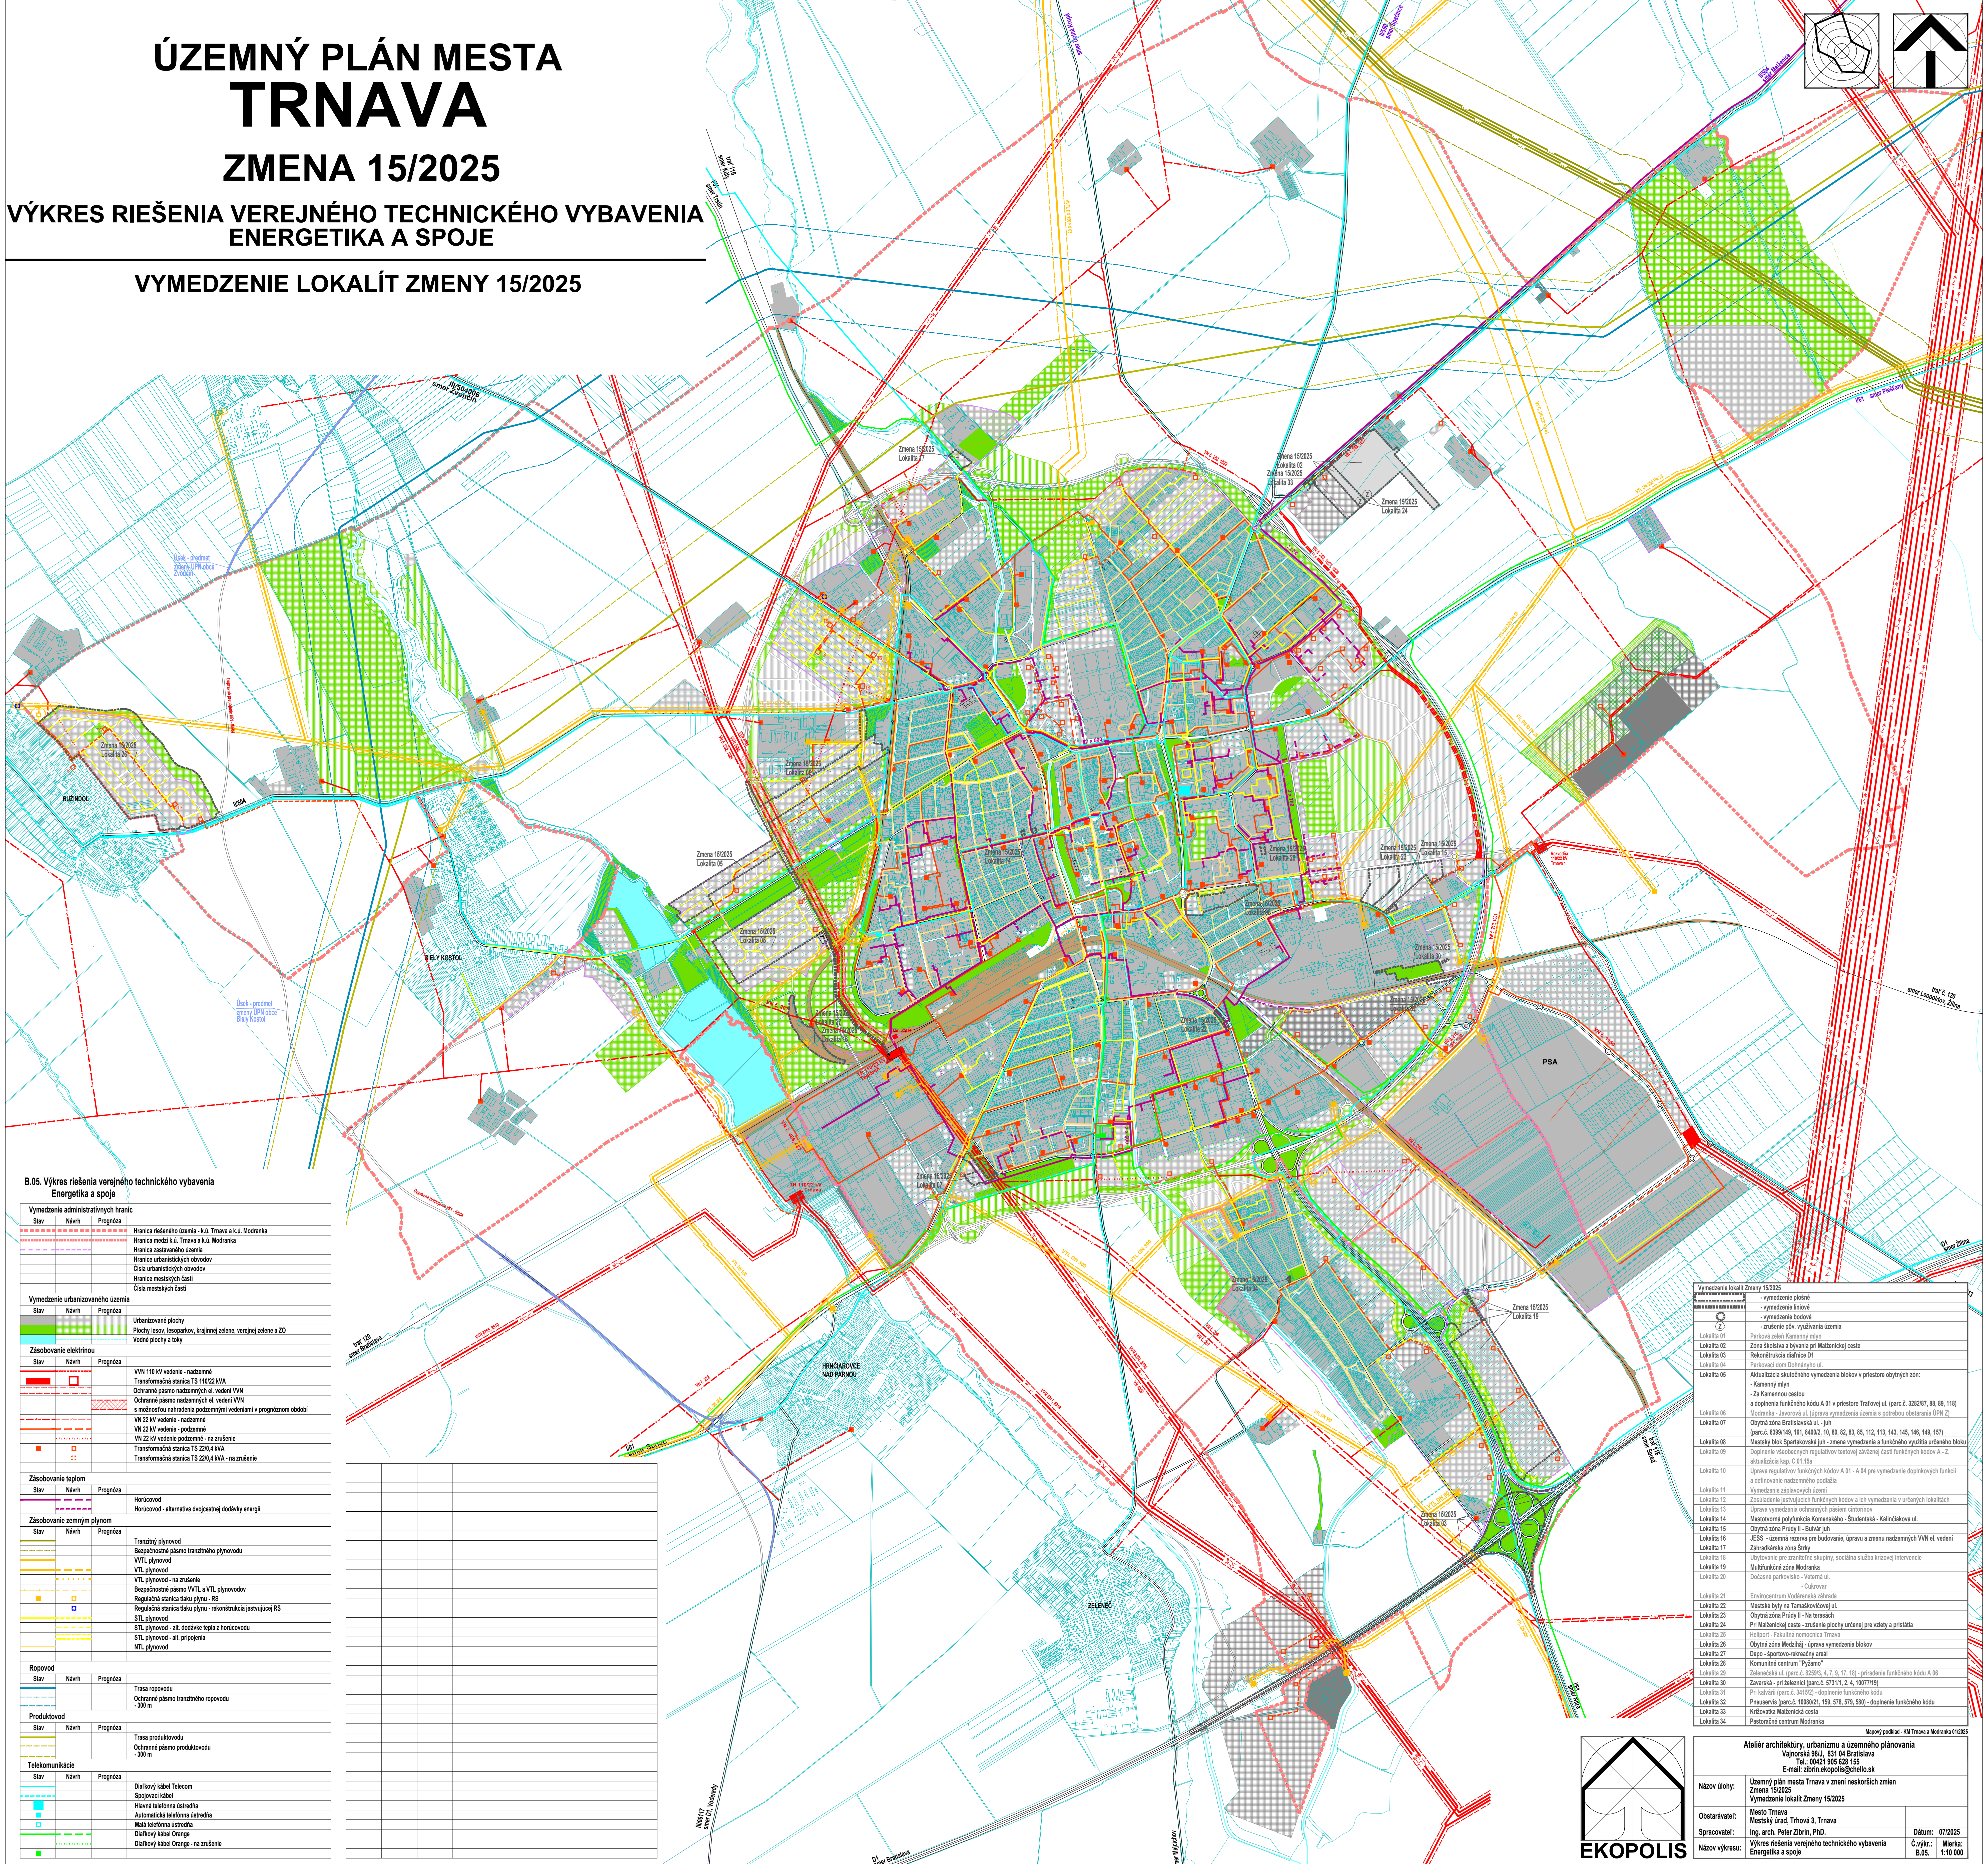

trať 116 smer Kúty
I/51 smer Trstín
smer Dolná Krupá
III/560 smer Špačince
II/504 smer Majcichov
III/504006 smer Zvončín
I/61 smer Piešťany
Úsek - predmet zmeny ÚPN obce Zvončín
Dopravné prepojenie I/51 - II/504
RUŽINDOL
II/504
BIELY KOSTOL
Úsek - predmet zmeny ÚPN obce Biely Kostol
VVTL DN 150 PN 63
VTL DN 300 PN 25
Zmena 15/2025 Lokalita 26
Zmena 15/2025 Lokalita 17
Zmena 15/2025 Lokalita 02
Zmena 15/2025 Lokalita 33
Zmena 15/2025 Lokalita 24
Zmena 15/2025 Lokalita 06
Zmena 15/2025 Lokalita 05
Zmena 15/2025 Lokalita 14
Zmena 15/2025 Lokalita 28
Zmena 15/2025 Lokalita 23
Zmena 15/2025 Lokalita 15
Zmena 15/2025 Lokalita 08
Zmena 15/2025 Lokalita 30
Zmena 15/2025 Lokalita 32
Zmena 15/2025 Lokalita 27
Zmena 15/2025 Lokalita 16
Zmena 15/2025 Lokalita 22
Zmena 15/2025 Lokalita 07
Zmena 15/2025 Lokalita 34
Zmena 15/2025 Lokalita 19
Zmena 15/2025 Lokalita 03
2 x 500
2 x 700
2 x 600
TR ZSR
TR 110/22 kV Tepláreň
TR 110/22 kV Trnava
Rozvodňa 110/22 kV Trnava 1
VN č. 203, 1028
VN č. 201
VN č. 210, 1001
VN č. 1150
VN č. 210
VN č. 222
VVN 8705, 8910
VVN 8317, 8318
VN č. 206
VN č. 207
PSA
trať č. 120 smer Leopoldov, Žilina
trať 120 smer Bratislava
D1 smer Žilina
trať 116 smer Sereď
I/61 smer Nitra
I/61 smer Senec
HRNČIAROVCE NAD PARNOU
ZELENEČ
III/06117 smer D1, Voderady
D1 smer Bratislava
smer Majcichov

B.05. Výkres riešenia verejného technického vybavenia
Energetika a spoje

Vymedzenie administratívnych hraníc

Stav	Návrh	Prognóza	
			Hranica riešeného územia - k.ú. Trnava a k.ú. Modranka
			Hranica medzi k.ú. Trnava a k.ú. Modranka
			Hranica zastavaného územia
			Hranice urbanistických obvodov
			Čísla urbanistických obvodov
			Hranice mestských častí
			Čísla mestských častí

Vymedzenie urbanizovaného územia

Stav	Návrh	Prognóza	
			Urbanizované plochy
			Plochy lesov, lesoparkov, krajinnej zelene, verejnej zelene a ZO
			Vodné plochy a toky

Zásobovanie elektrinou

Stav	Návrh	Prognóza	
			VVN 110 kV vedenie - nadzemné
■	□		Transformačná stanica TS 110/22 kVA
			Ochranné pásmo nadzemných el. vedení VVN
			Ochranné pásmo nadzemných el. vedení VVN s možnosťou nahradenia podzemnými vedeniami v prognóznom období
			VN 22 kV vedenie - nadzemné
			VN 22 kV vedenie - podzemné
			VN 22 kV vedenie podzemné - na zrušenie
■	□		Transformačná stanica TS 22/0,4 kVA
			Transformačná stanica TS 22/0,4 kVA - na zrušenie

Zásobovanie teplom

Stav	Návrh	Prognóza	
			Horúcovod
			Horúcovod - alternatíva dvojcestnej dodávky energií

Zásobovanie zemným plynom

Stav	Návrh	Prognóza	
			Tranzitný plynovod
			Bezpečnostné pásmo tranzitného plynovodu
			VVTL plynovod
			VTL plynovod
			VTL plynovod - na zrušenie
			Bezpečnostné pásmo VVTL a VTL plynovodov
■	□		Regulačná stanica tlaku plynu - RS
	□		Regulačná stanica tlaku plynu - rekonštrukcia jestvujúcej RS
			STL plynovod
			STL plynovod - alt. dodávke tepla z horúcovodu
			STL plynovod - alt. pripojenia
			NTL plynovod

Ropovod

Stav	Návrh	Prognóza	
			Trasa ropovodu
			Ochranné pásmo tranzitného ropovodu - 300 m

Produktovod

Stav	Návrh	Prognóza	
			Trasa produktovodu
			Ochranné pásmo produktovodu - 300 m

Telekomunikácie

Stav	Návrh	Prognóza	
			Diaľkový kábel Telecom
			Spojovací kábel
■			Hlavná telefónna ústredňa
■			Automatická telefónna ústredňa
□			Malá telefónna ústredňa
			Diaľkový kábel Orange
			Diaľkový kábel Orange - na zrušenie
■			

Vymedzenie lokalít Zmeny 15/2025

▭	- vymedzenie plošné
▬	- vymedzenie líniové
○	- vymedzenie bodové
Ⓩ	- zrušenie pôv. využívania územia
Lokalita 01	Parková zeleň Kamenný mlyn
Lokalita 02	Zóna školstva a bývania pri Malženickej ceste
Lokalita 03	Rekonštrukcia diaľnice D1
Lokalita 04	Parkovací dom Dohnányho ul.
Lokalita 05	Aktualizácia skutočného vymedzenia blokov v priestore obytných zón: - Kamenný mlyn - Za Kamennou cestou a doplnenia funkčného kódu A 01 v priestore Traťovej ul. (parc.č. 3282/87, 88, 89, 118)
Lokalita 06	Modranka - Javorová ul. (úprava vymedzenia územia s potrebou obstarania ÚPN Z)
Lokalita 07	Obytná zóna Bratislavská ul. - juh (parc.č. 8399/149, 161, 8400/2, 10, 80, 82, 83, 85, 112, 113, 143, 145, 146, 149, 157)
Lokalita 08	Mestský blok Spartakovská juh - zmena vymedzenia a funkčného využitia určeného bloku
Lokalita 09	Doplnenie všeobecných regulatívov textovej záväznej časti funkčných kódov A - Z, aktualizácia kap. C.01.15a
Lokalita 10	Úprava regulatívov funkčných kódov A 01 - A 04 pre vymedzenie doplnkových funkcií a definovanie nadzemného podlažia
Lokalita 11	Vymedzenie záplavových území
Lokalita 12	Zosúladenie jestvujúcich funkčných kódov a ich vymedzenia v určených lokalitách
Lokalita 13	Úprava vymedzenia ochranných pásiem cintorínov
Lokalita 14	Mestotvorná polyfunkcia Komenského - Študentská - Kalinčiakova ul.
Lokalita 15	Obytná zóna Prúdy II - Bulvár juh
Lokalita 16	JESS - územná rezerva pre budovanie, úpravu a zmenu nadzemných VVN el. vedení
Lokalita 17	Záhradkárska zóna Štrky
Lokalita 18	Ubytovanie pre zraniteľné skupiny, sociálna služba krízovej intervencie
Lokalita 19	Multifunkčná zóna Modranka
Lokalita 20	Dočasné parkovisko - Veterná ul. - Cukrovar
Lokalita 21	Envirocentrum Vodárenská záhrada
Lokalita 22	Mestské byty na Tamaškovičovej ul.
Lokalita 23	Obytná zóna Prúdy II - Na terasách
Lokalita 24	Pri Malženickej ceste - zrušenie plochy určenej pre vzlety a pristátia
Lokalita 25	Heliport - Fakultná nemocnica Trnava
Lokalita 26	Obytná zóna Medzihájí - úprava vymedzenia blokov
Lokalita 27	Depo - športovo-rekreačný areál
Lokalita 28	Komunitné centrum "Pyžamo"
Lokalita 29	Zelenečská ul. (parc.č. 8259/3, 4, 7, 9, 17, 18) - priradenie funkčného kódu A 06
Lokalita 30	Zavarská - pri železnici (parc.č. 5731/1, 2, 4, 10077/19)
Lokalita 31	Pri kalvárii (parc.č. 3415/2) - doplnenie funkčného kódu
Lokalita 32	Pneuservis (parc.č. 10080/21, 159, 578, 579, 580) - doplnenie funkčného kódu
Lokalita 33	Križovatka Malženická cesta
Lokalita 34	Pastoračné centrum Modranka

Mapový podklad - KM Trnava a Modranka 01/2025

EKOPOLIS

Ateliér architektúry, urbanizmu a územného plánovania
Vajnorská 98/J, 831 04 Bratislava
Tel.: 00421 905 628 155
E-mail: zibrin.ekopolis@chello.sk

Názov úlohy:	Územný plán mesta Trnava v znení neskorších zmien Zmena 15/2025 Vymedzenie lokalít Zmeny 15/2025		
Obstarávateľ:	Mesto Trnava Mestský úrad, Trhová 3, Trnava		
Spracovateľ:	Ing. arch. Peter Zibrin, PhD.	Dátum:	07/2025
Názov výkresu:	Výkres riešenia verejného technického vybavenia Energetika a spoje	Č.výkr.: B.05.	Mierka: 1:10 000