


ÚZEMNÝ PLÁN MESTA
TRNAVA
ZMENA 15/2025
VÝKRES RIEŠENIA VEREJNÉHO TECHNICKÉHO VYBAVENIA
ENERGETIKA A SPOJE


NÁVRH
(NÁLOŽKA)

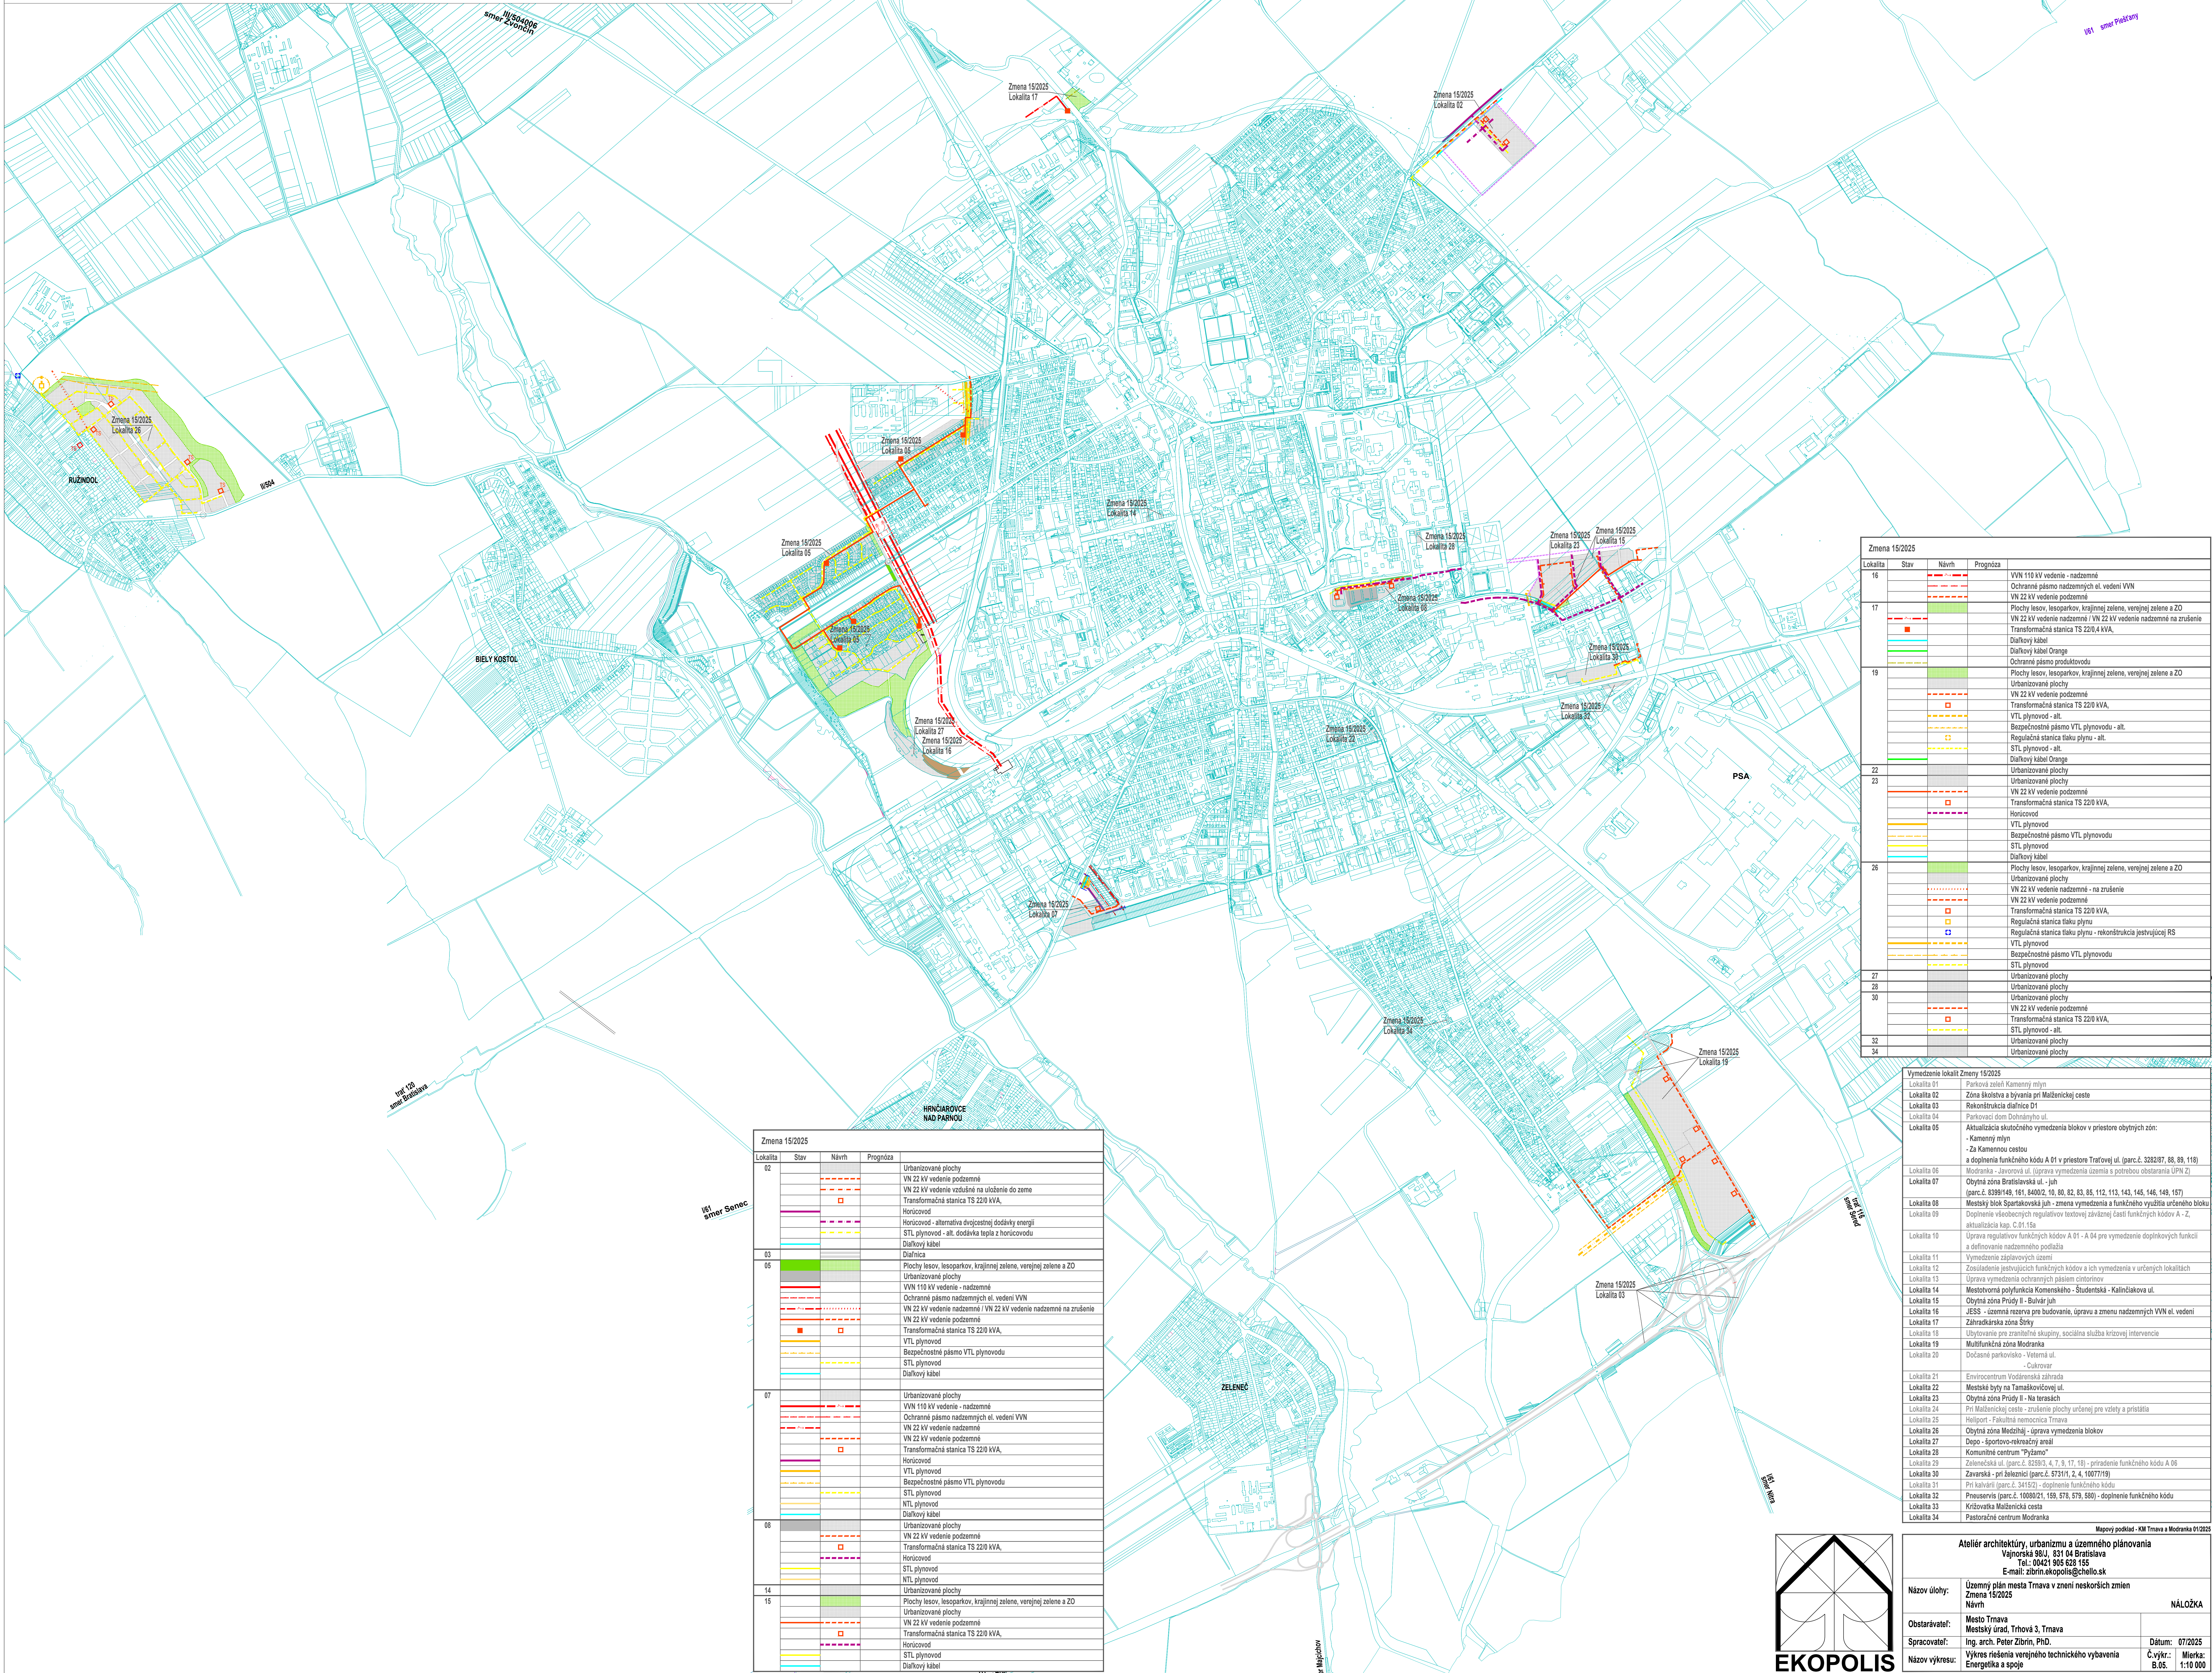

Zmena 15/2025			
Lokalita	Stav	Návrh	Prognóza

Zmena 15/2025			
Lokalita	Stav	Návrh	Prognóza

Vymedzenie lokalít Zmeny 15/2025	
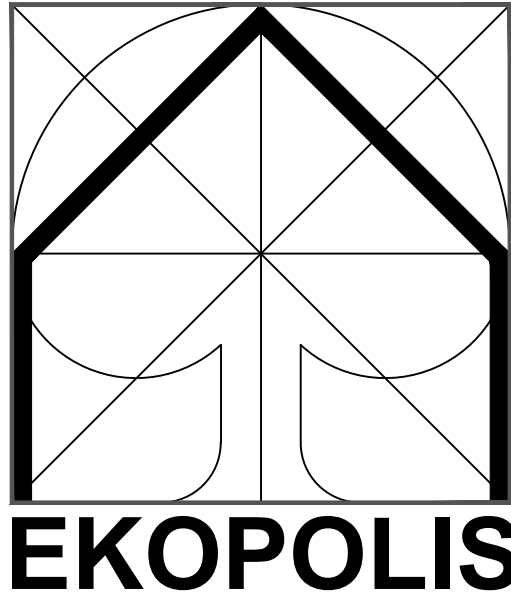

Atelier architektúry, urbanizmu a územného plánovania			
Vajnorská 88/J, 831 04 Bratislava			
T: 00421 955 628 155			
Názov úlohy:			
Územný plán mesta Trnava v znení neskorších zmien			
Zmena 15/2025			
Návrh			
Obstarávatel:			
Mesto Trnava			
Spracovateľ:			
Ing. arch. Peter Zlojch, PhD.			
Názov výkresu:			
Výkres riešenia verejného technického vybavenia			
Energetika a spoje			
Dátum:			
07/2025			
Číslo:			
B.05			
Mierka:			
1:10 000			