


ÚZEMNÝ PLÁN MESTA TRNAVA

ZMENA 15/2025

VÝKRES RIEŠENIA VEREJNÉHO TECHNICKÉHO VYBAVENIA ENERGETIKA A SPOJE

NÁVRH

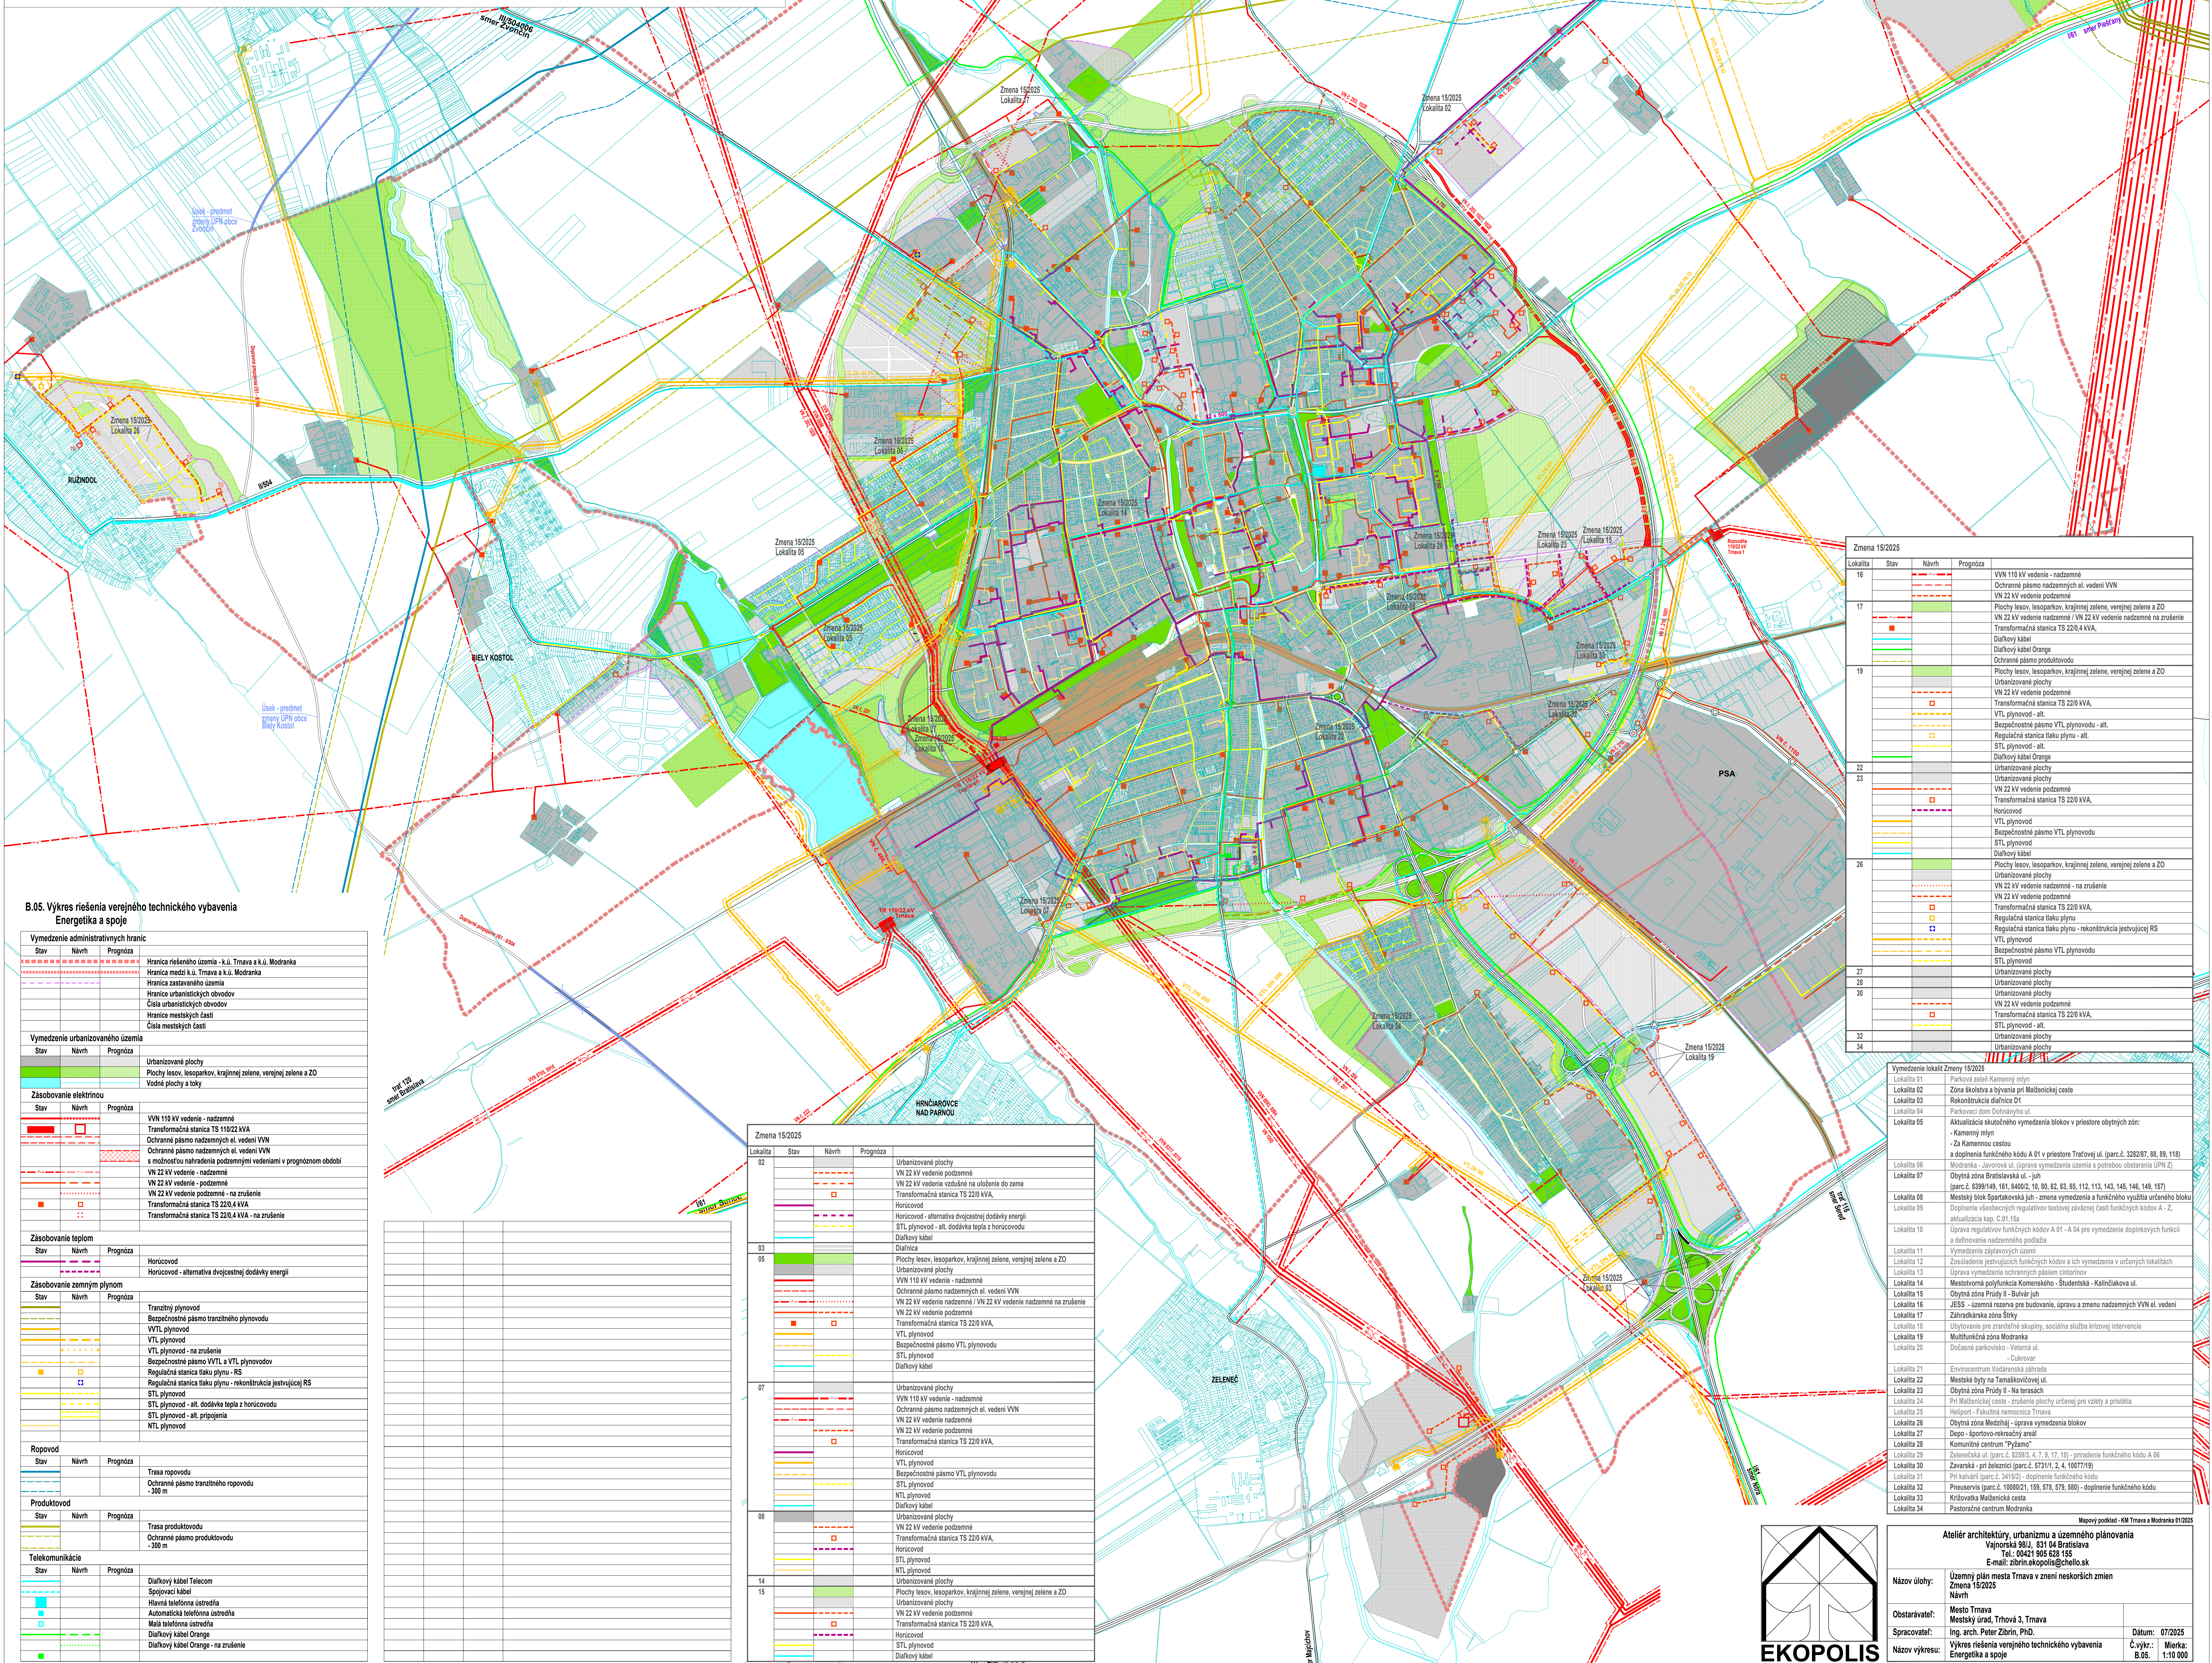


B.05. Výkres riešenia verejného technického vybavenia Energetika a spoje

Vymedzenie administratívnych hraníc		
Stav	Návrh	Prognóza
		Hranica riešebného územia - k.ú. Trnava a k.ú. Modranka
		Hranica mestskej k.ú. Trnava a k.ú. Modranka
		Hranica zastavaného územia
		Hranica urbanistických obvodov
		Časť urbanistických obvodov
		Hranica mestských častí
		Časť mestských častí
Vymedzenie urbanizovaného územia		
Stav	Návrh	Prognóza
		Urbanizované plochy
		Plochy lesov, lesoparkov, krajinného zelenia, vonkajšej zelene a ZO
		Vodné plochy a tisky
Zasobovanie elektrinou		
Stav	Návrh	Prognóza
		VVN 110 kV vedenie - nadzemné
		Transformačná stanica TS 110/22 kV
		Ochranné pásmo nadzemných v.l. vedení VVN
		Ochranné pásmo nadzemných v.l. vedení VVN s možnosťou nahradenia potrubnými vedeniami v prognózovanom období
		VN 22 kV vedenie - nadzemné
		VN 22 kV vedenie - podzemné
		VN 22 kV vedenie podzemné - na zrušenie
		Transformačná stanica TS 220 kV
		Transformačná stanica TS 220 kV - na zrušenie
Zasobovanie teplotou		
Stav	Návrh	Prognóza
		Horizont
		Horizont - alternatíva dvojcestnej dodávky energie
Zasobovanie zemným plynom		
Stav	Návrh	Prognóza
		Tranzitný plynovod
		Bezpečnostné pásmo tranzitného plynovodu
		VTL plynovod
		VTL plynovod
		VTL plynovod - na zrušenie
		Bezpečnostné pásmo VTL a VTL plynovodov
		Regulačná stanica tlaku plynu - RS
		Regulačná stanica tlaku plynu - rekonštrukcia existujúcej RS
		STL plynovod
		STL plynovod - alt. doplnková teplota z horizontu
		STL plynovod - alt. pripojenia
		NTL plynovod
Ropovod		
Stav	Návrh	Prognóza
		Trasa ropovodu
		Ochranné pásmo tranzitného ropovodu - 300 m
Produkčovod		
Stav	Návrh	Prognóza
		Trasa produkčovodu
		Ochranné pásmo produkčovodu - 300 m
Telekomunikácie		
Stav	Návrh	Prognóza
		Diaľkový kábel Telecom
		Spojovací kábel
		Hlavná telefónna ústredňa
		Automatizovaná telefónna ústredňa
		Mala telefónna ústredňa
		Diaľkový kábel Orange
		Diaľkový kábel Orange - na zrušenie

Zmena 15/2025			
Lokalita	Stav	Návrh	Prognóza
02			Urbanizované plochy
			VN 22 kV vedenie podzemné
			VN 22 kV vedenie vodivé na ušenie do zeme
			Transformačná stanica TS 220 kV
			Horizont
			Horizont - alternatíva dvojcestnej dodávky energie
			STL plynovod - alt. doplnková teplota z horizontu
			Diaľkový kábel
03			Plochy lesov, lesoparkov, krajinného zelenia, vonkajšej zelene a ZO
05			Urbanizované plochy
			VVN 110 kV vedenie - nadzemné
			Ochranné pásmo nadzemných v.l. vedení VVN
			VN 22 kV vedenie podzemné
			VN 22 kV vedenie podzemné - na zrušenie
			Transformačná stanica TS 220 kV
			Bezpečnostné pásmo VTL plynovodu
			STL plynovod
			Diaľkový kábel
07			Urbanizované plochy
			VVN 110 kV vedenie - nadzemné
			Ochranné pásmo nadzemných v.l. vedení VVN
			VN 22 kV vedenie podzemné
			VN 22 kV vedenie podzemné - na zrušenie
			Transformačná stanica TS 220 kV
			Horizont
			VTL plynovod
			Bezpečnostné pásmo VTL plynovodu
			STL plynovod
			Diaľkový kábel
08			Urbanizované plochy
			VN 22 kV vedenie podzemné
			Transformačná stanica TS 220 kV
			Horizont
			STL plynovod
			NTL plynovod
			Diaľkový kábel
14			Urbanizované plochy
15			Plochy lesov, lesoparkov, krajinného zelenia, vonkajšej zelene a ZO
			Urbanizované plochy
			VN 22 kV vedenie podzemné
			Transformačná stanica TS 220 kV
			Horizont
			STL plynovod
			Diaľkový kábel

Zmena 15/2025			
Lokalita	Stav	Návrh	Prognóza
16			VVN 110 kV vedenie - nadzemné
			Ochranné pásmo nadzemných v.l. vedení VVN
			VN 22 kV vedenie podzemné
17			Plochy lesov, lesoparkov, krajinného zelenia, vonkajšej zelene a ZO
			VN 22 kV vedenie nadzemné
			VN 22 kV vedenie nadzemné - na zrušenie
			Transformačná stanica TS 220 kV
			Diaľkový kábel
			Diaľkový kábel Orange
			Ochranné pásmo produkčovodu
19			Plochy lesov, lesoparkov, krajinného zelenia, vonkajšej zelene a ZO
			Urbanizované plochy
			VN 22 kV vedenie podzemné
			Transformačná stanica TS 220 kV
			VTL plynovod - alt.
			Bezpečnostné pásmo VTL plynovodu - alt.
			Regulačná stanica tlaku plynu - alt.
			STL plynovod - alt.
			Diaľkový kábel Orange
			Urbanizované plochy
22			Urbanizované plochy
23			VN 22 kV vedenie podzemné
			Transformačná stanica TS 220 kV
			Horizont
			VTL plynovod
			Bezpečnostné pásmo VTL plynovodu
			STL plynovod
			Diaľkový kábel
28			Plochy lesov, lesoparkov, krajinného zelenia, vonkajšej zelene a ZO
			Urbanizované plochy
			VN 22 kV vedenie nadzemné - na zrušenie
			VN 22 kV vedenie podzemné
			Transformačná stanica TS 220 kV
			Regulačná stanica tlaku plynu
			Regulačná stanica tlaku plynu - rekonštrukcia existujúcej RS
			VTL plynovod
			Bezpečnostné pásmo VTL plynovodu
			STL plynovod
27			Urbanizované plochy
28			Urbanizované plochy
30			Urbanizované plochy
			VN 22 kV vedenie podzemné
			Transformačná stanica TS 220 kV
			STL plynovod - alt.
32			Urbanizované plochy
34			Urbanizované plochy

Vymedzenie lokalít Zmeny 15/2025	
Lokalita 01	Parčík zón Karolíny
Lokalita 02	Zóna školská a športová pri Malinčickej ceste
Lokalita 03	Rekonštrukcia diaľnice D1
Lokalita 04	Parčík zón Dobrotyho ul.
Lokalita 05	Ataktácia školského vymezenia blokov v priestore obýtnych zón
	- Kamenný mlyn
	- Za Kamennou cestou
Lokalita 06	doplnenie funkčného bloku A 01 v priestore Trnavskej ul. (parc.č. 320/87, 88, 89, 118)
Lokalita 07	Obytná zóna Bratislavská ul. - juh
Lokalita 08	parc.č. 038/84, 145, 146/2, 146, 82, 83, 85, 112, 113, 143, 145, 146, 148, 157)
Lokalita 09	Mestský blok Spáčilská juh - zmena vymezenia funkčného výdula určitého bloku
Lokalita 10	Doplnenie všeobecných regulatívov testovnej zónovej časti funkčných blokov A - Z, lokalit
Lokalita 11	Úprava regulatívov funkčných blokov A 01 - A 04 pri vymezení doplnkových funkcií a definovaní nadzemného podlažia
Lokalita 12	Vymedzenie doplnkových funkcií
Lokalita 13	Zasadenie prichádzajúcich funkčných blokov a ich vymezenia v určitých lokalitách
Lokalita 14	Úprava vymezenia ochranných pásiem cintorínov
Lokalita 15	Rekonštrukcia polyfunkčnej Kamenárskej ul. - Budenova - Kamenárska ul.
Lokalita 16	Obytná zóna Pribyl 8 - Budenova
Lokalita 17	JESSE - izbová rezerva pre budovanie, úprava a zmena nadzemných v.l. vedení
Lokalita 18	Záhradnícka zóna Štef
Lokalita 19	Ochranné pásmo ochranných pásiem, sociálna služba krízovej intervencie
Lokalita 20	Multifunkčná zóna Modranka
Lokalita 21	Dobrá parkovňa - Vlámska
Lokalita 22	Enviocentrum Vodnianska záhrada
Lokalita 23	Mestský blok na Trnavskej ul.
Lokalita 24	Obytná zóna Pribyl 8 - Na leskách
Lokalita 25	Pri Malinčickej ceste - zrušenie plochy určenej pre vozňu a pristátia
Lokalita 26	Malinčická - zrušenie plochy určenej pre vozňu a pristátia
Lokalita 27	Malinčická - zrušenie plochy určenej pre vozňu a pristátia
Lokalita 28	Malinčická - zrušenie plochy určenej pre vozňu a pristátia
Lokalita 29	Malinčická - zrušenie plochy určenej pre vozňu a pristátia
Lokalita 30	Malinčická - zrušenie plochy určenej pre vozňu a pristátia
Lokalita 31	Malinčická - zrušenie plochy určenej pre vozňu a pristátia
Lokalita 32	Malinčická - zrušenie plochy určenej pre vozňu a pristátia
Lokalita 33	Malinčická - zrušenie plochy určenej pre vozňu a pristátia
Lokalita 34	Malinčická - zrušenie plochy určenej pre vozňu a pristátia

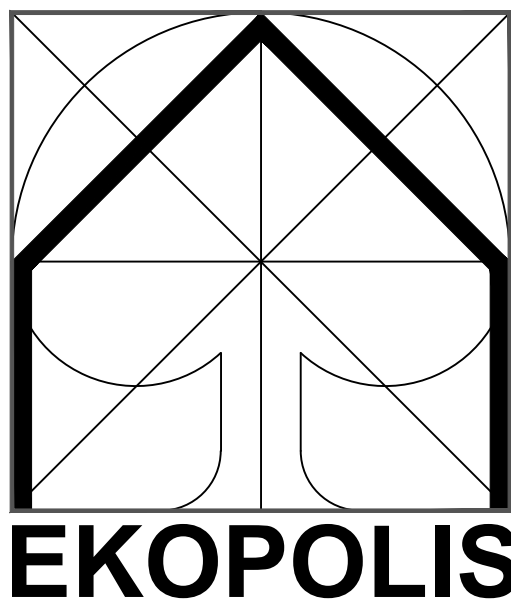

Azijská architektúra, urbanizmus a územné plánovanie
Vajnarská 88/1, 831 04 Bratislava
Tel: 00421 905 628 155
E-mail: zbornik@epolissk.sk

Názov úlohy: Územný plán mesta Trnava v znení neskorších zmien Zmena 15/2025
Návrh

Obstarávatel: Mesto Trnava
Spracovateľ: Ing. arch. Peter Zelník, Ph.D.
Názov výkresu: Výkres riešenia verejného technického vybavenia Energetika a spoje

Dátum: 07/2025
Číslo: M-05
Mierka: 1:10 000