



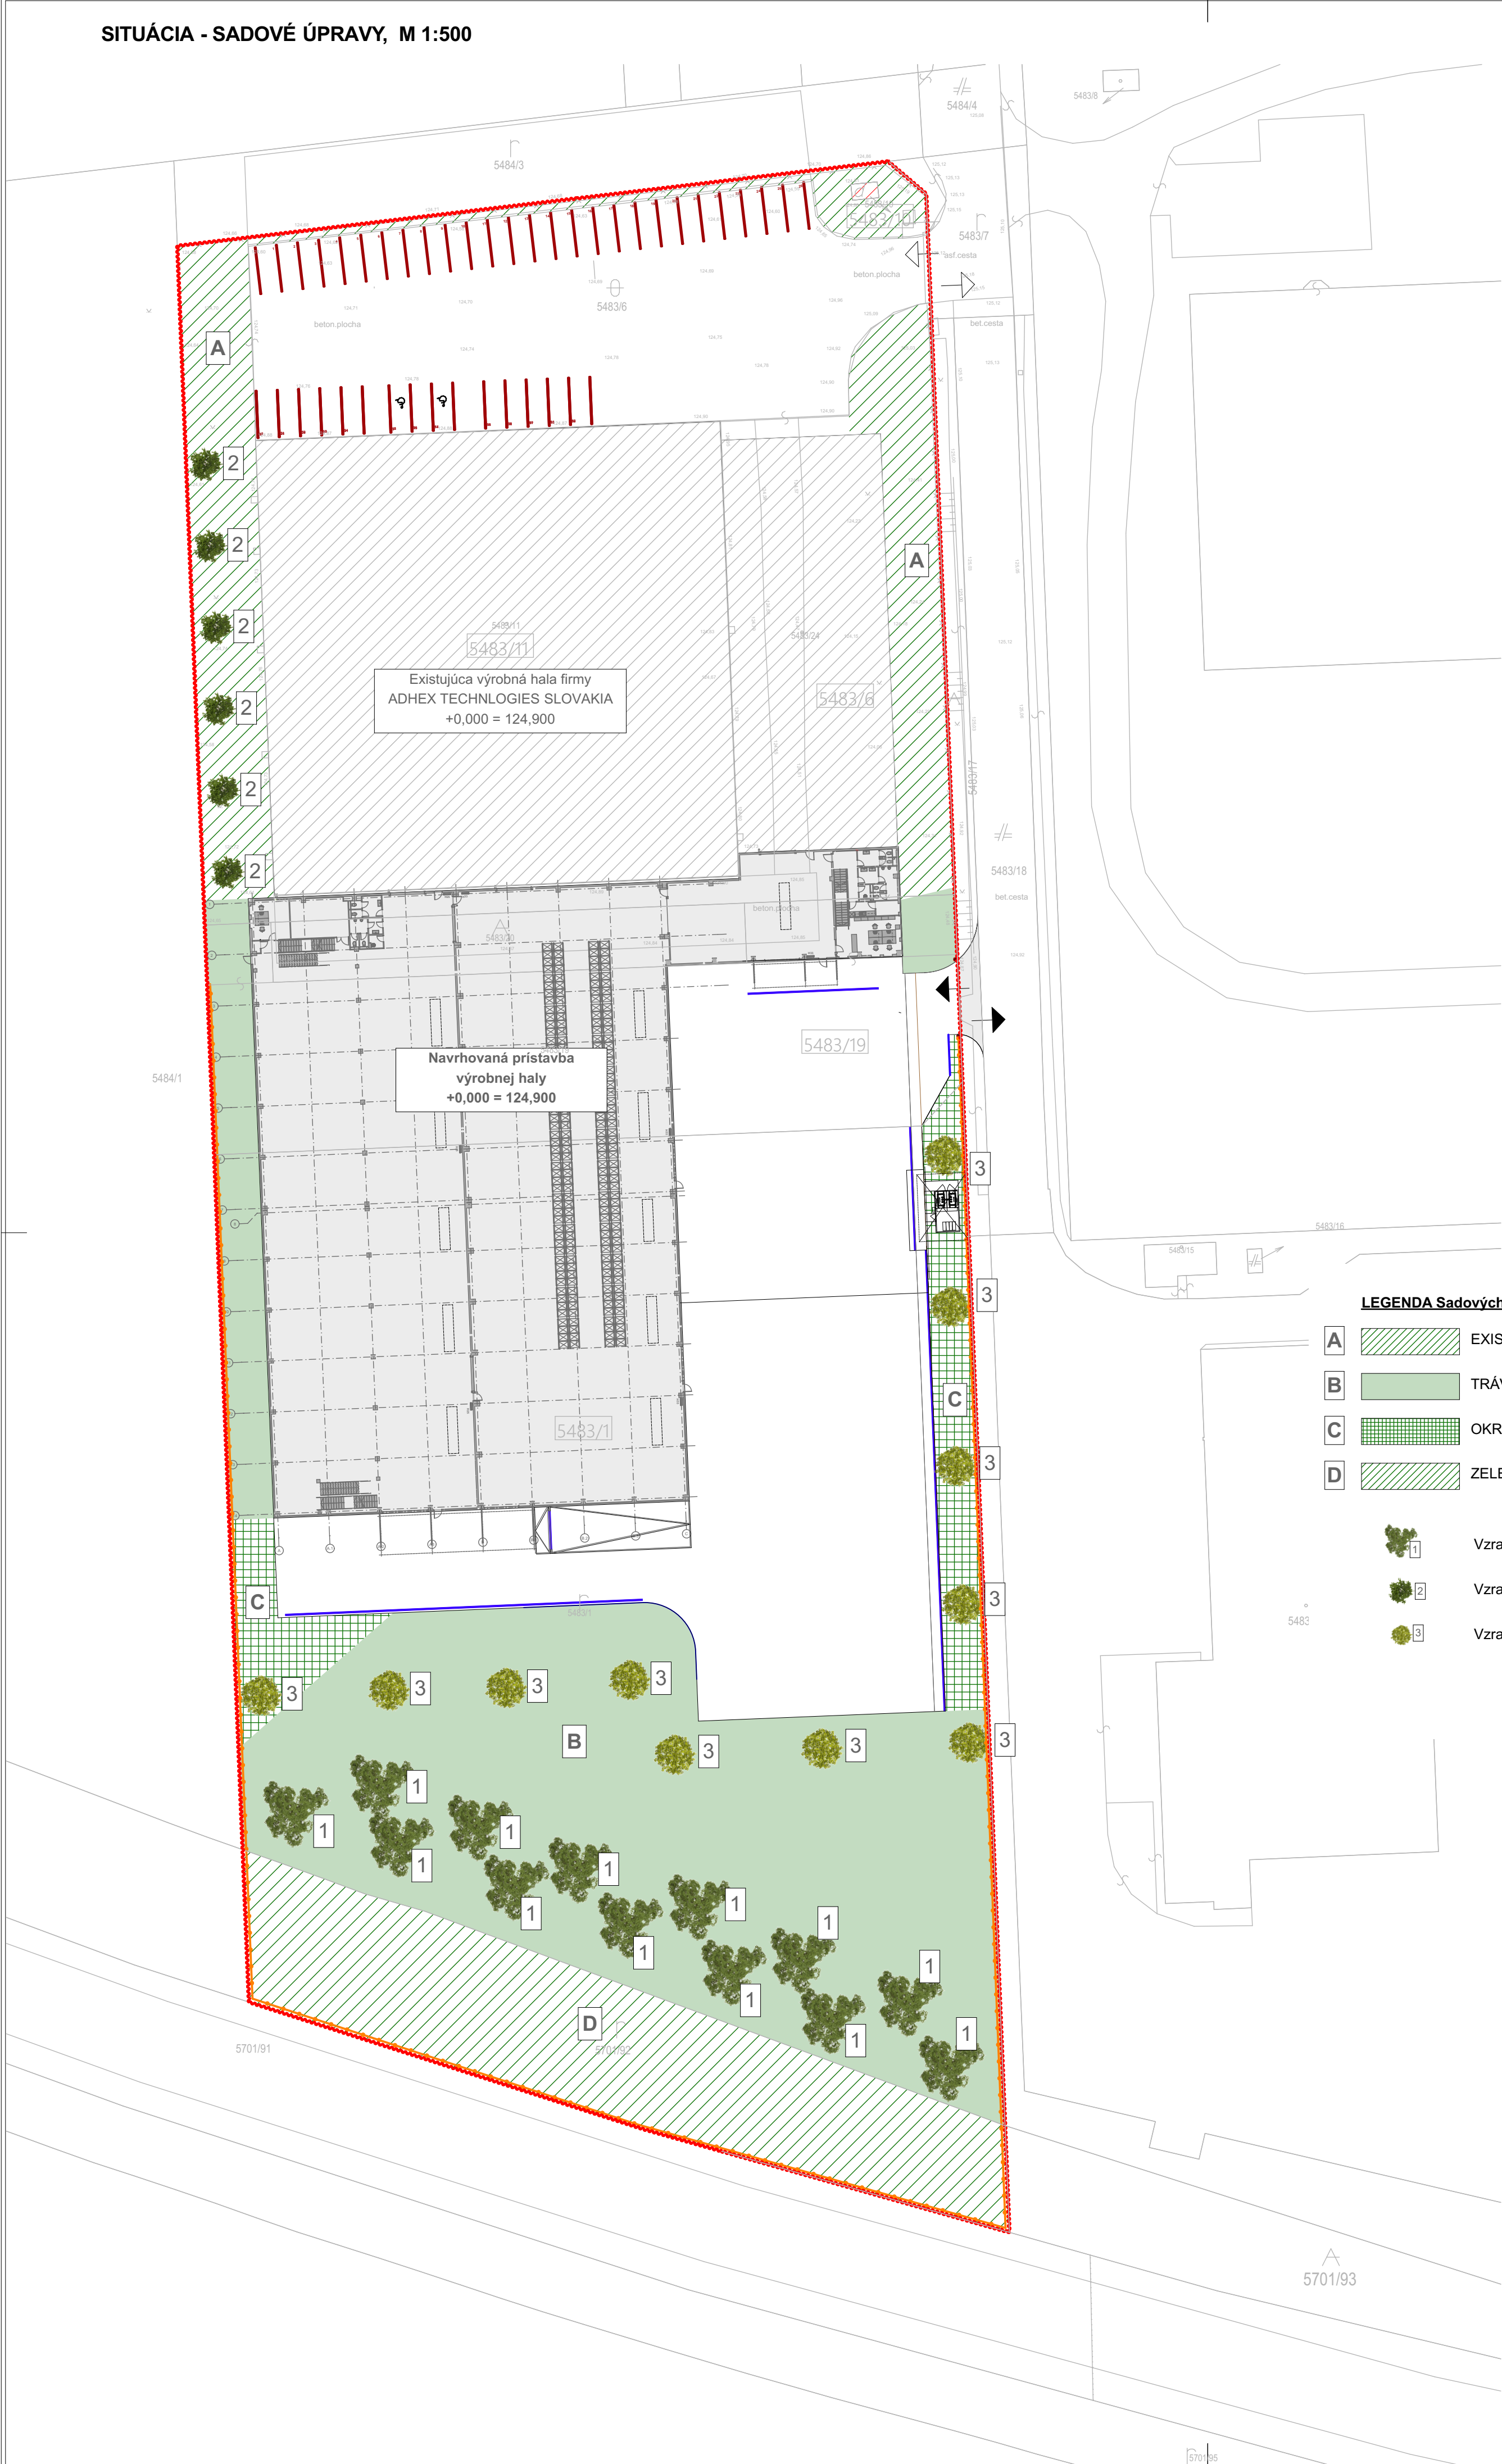

LEGENDA Sadových uprav :

|   |                                                  |             |
|---|--------------------------------------------------|-------------|
| A | EXISTUJÚCA ZELEŇ                                 | 1 304,25 m2 |
| B | TRÁVNÍK SIATY                                    | 3 774,48 m2 |
| C | OKRASNÉ TRÁVY A TRVALKY                          | 554,55 m2   |
| D | ZELEŇ - PRIESTOROVÁ REZERVA NA ROZŠÍRENIE CESTY  | 1 407,13 m2 |
| 1 | Vzrastlý strom Acer platanoides „Emerald Queen“  | 13ks        |
| 2 | Vzrastlý strom Quercus ribur „Fastigiata Koster“ | 6ks         |
| 3 | Vzrastlý strom Acer campestre „Elegant“          | 11ks        |

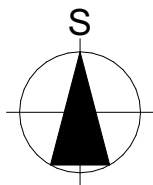

*[Handwritten signature]*

Dokumentácia pre územné rozhodnutie

0,000 = podlaha existujúcej haly

Prístavba výrobnjej haly firmy  
ADHEX TECHNOLOGIES SLOVAKIA

Miesto stavby : Poľná ulica 9, Senec, č.p. 5483/6, 5483/11, 5483/19, 5483/10, k.ú. SENEČ

|            |                                     |
|------------|-------------------------------------|
| Investor : | Burgundy Ventures Slovakia s. r. o. |
|            | Poľná ulica 9<br>903 01 Senec       |

|                        |                                 |
|------------------------|---------------------------------|
| Generálny projektant : | JDArch spol. s r.o.             |
| JDArch spol. s r.o.    | Orechova 2269/25<br>927 01 Šafa |

|                          |                                |          |         |
|--------------------------|--------------------------------|----------|---------|
| Autor projektu :         | Ing. Jozef Draškovič, aut.ing. | Mierka : | 1:500   |
| Kreslil :                | Ing. Jozef Draškovič, aut.ing. | Dátum :  | 07/2025 |
| SITUÁCIA - SADOVÉ ÚPRAVY |                                |          |         |

|        |        |          |           |         |
|--------|--------|----------|-----------|---------|
| Stupeň | Objekt | Profesia | č.výkresu | Revízia |
| UR     |        | GEN      | C.4       | R05     |