


Podorys 1.NP skutkový stav, m 1: 200

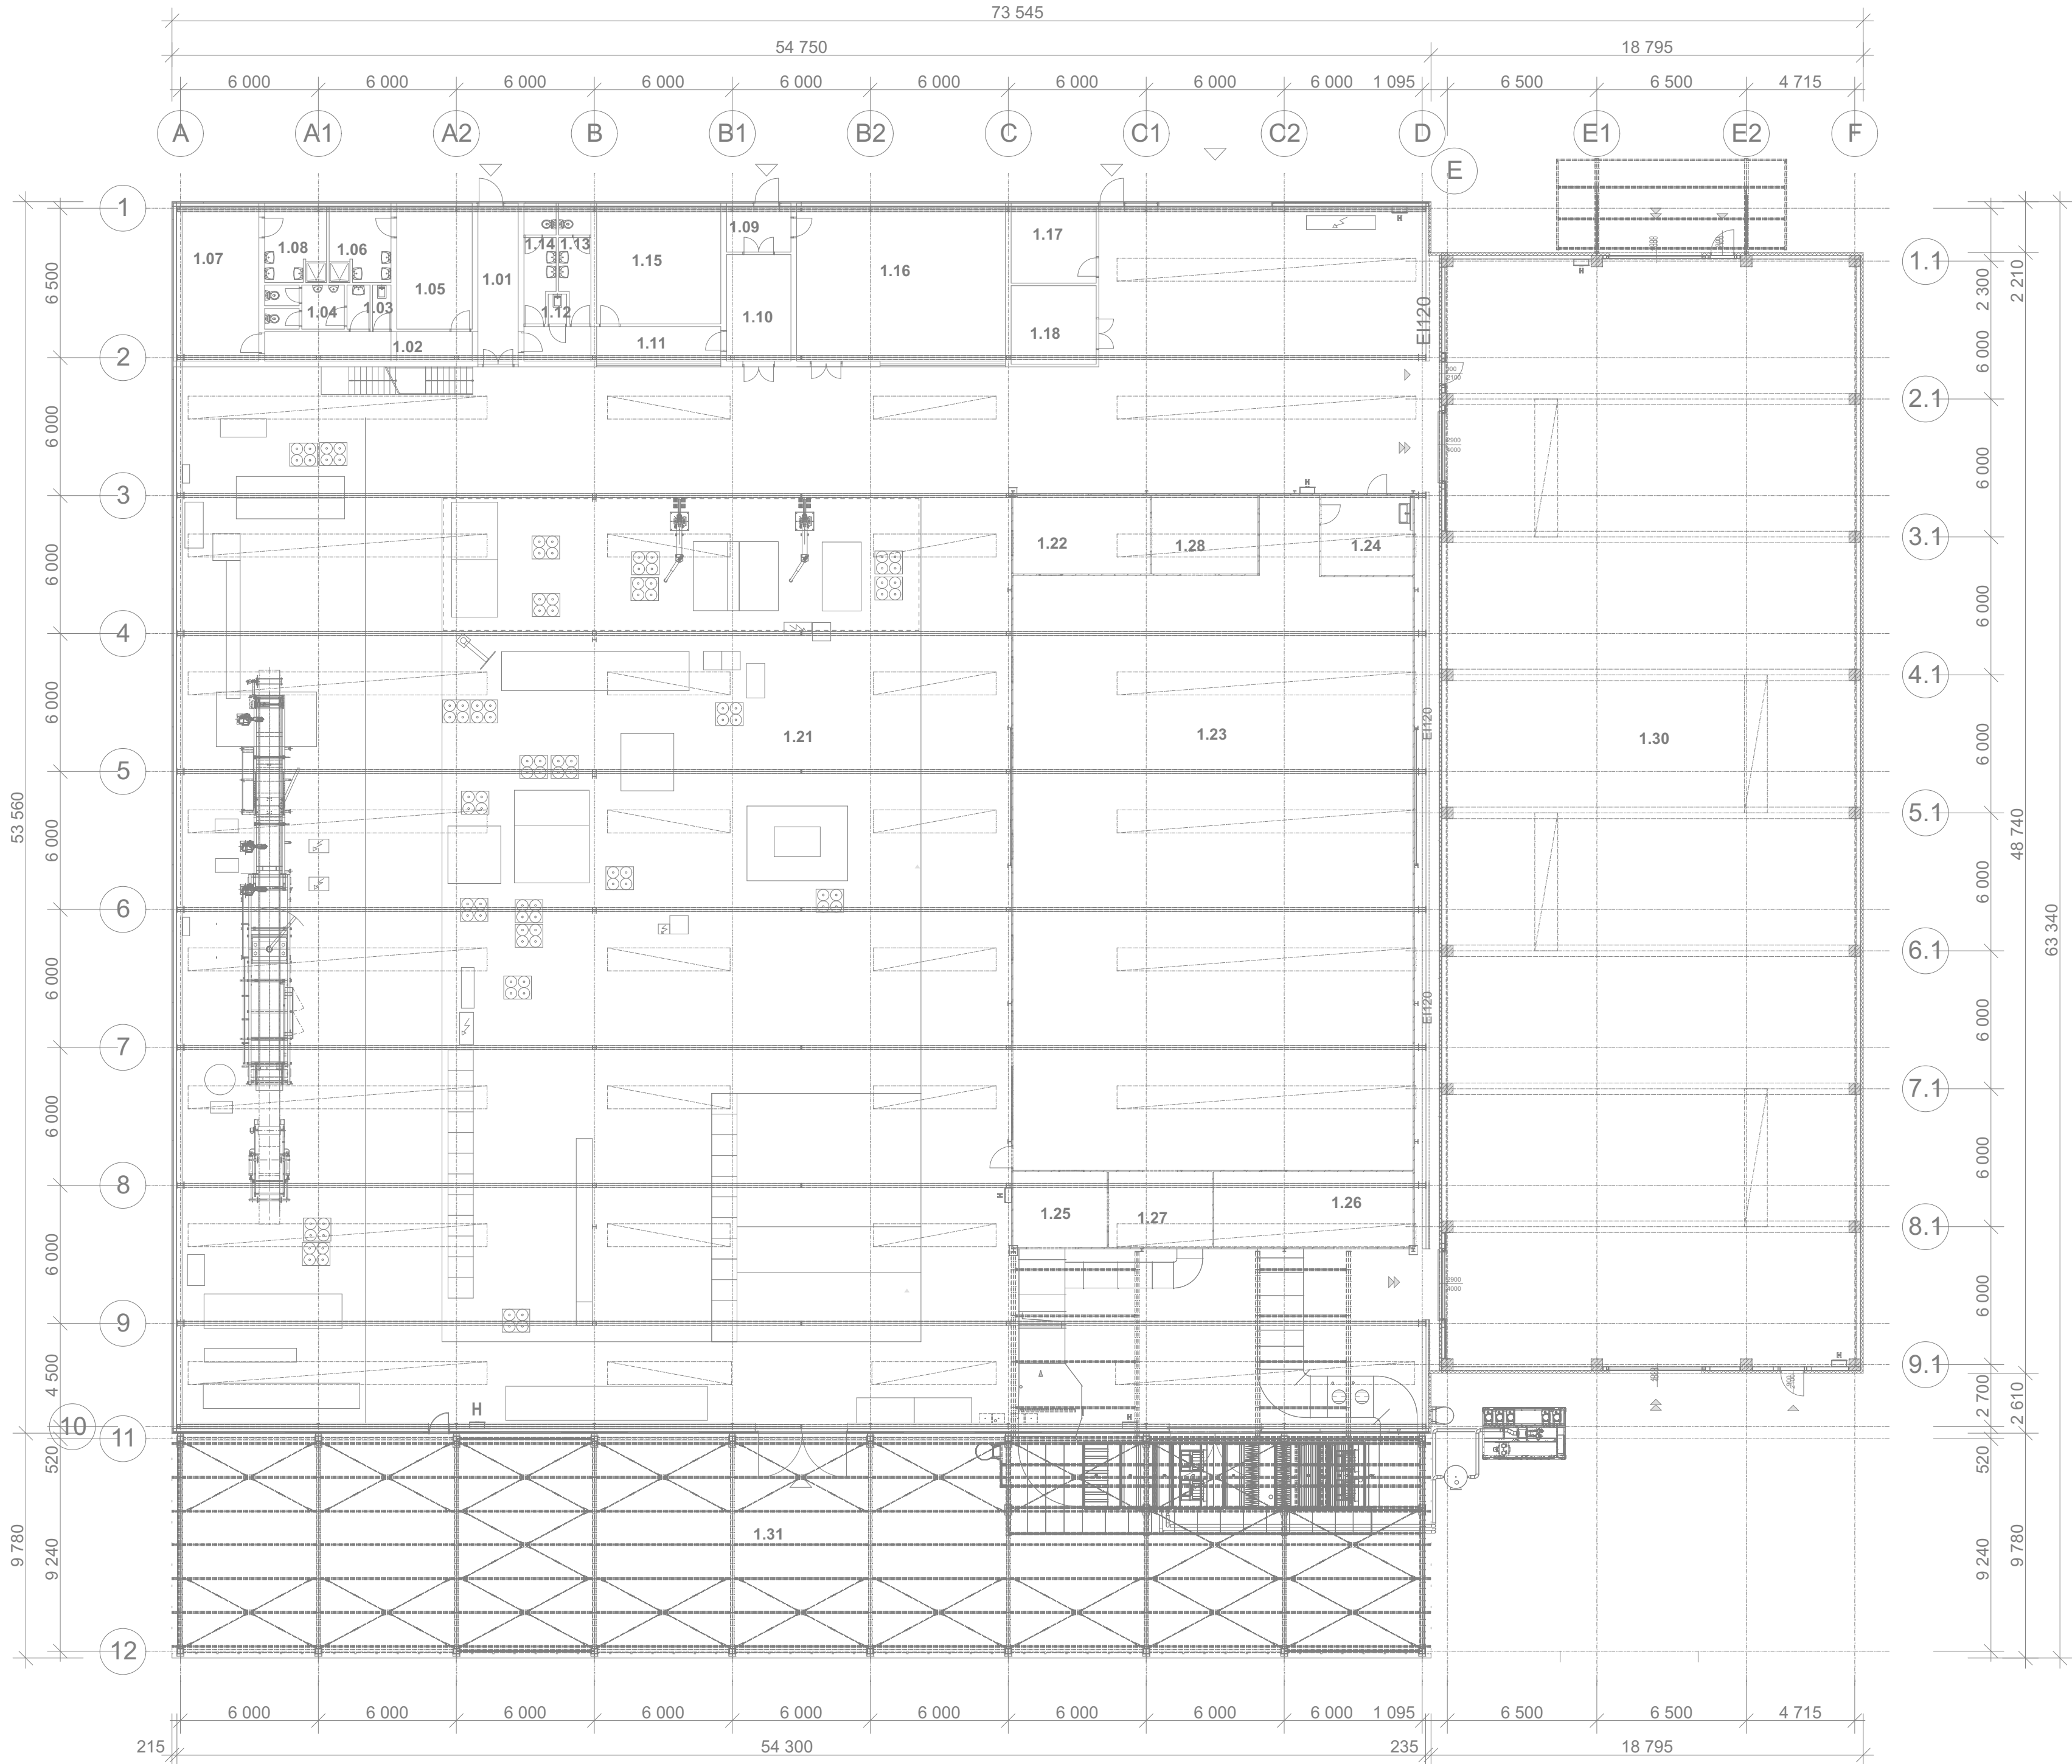

LEGENDA MIESTNOSTÍ Skutkový stav		
Č. M.	Názov miestnosti	Plocha (m2)
1.01	Zádverie	12,07
1.02	Chodba	11,83
1.03	Výlevka	1,53
1.04	WC muži	8,77
1.05	Šatňa	16,73
1.06	Umývareň	8,26
1.07	Šatňa	21,68
1.08	Umývareň	8,26
1.09	Zádverie	4,89
1.10	Chodba	12,96
1.11	Chodba	12,84
1.12	Výlevka	1,04
1.13	WC muži	6,17
1.14	WC ženy	6,17
1.15	Kuchynka	26,32
1.16	Rokovacia miestnosť	58,90
1.17	Kancelária	11,46
1.18	Sklad	12,63
1.21	Výrobná hala č.1	2 014,74
1.22	Balenie	19,87
1.23	Výrobná plocha	459,59
1.24	prezliekareň	14,02
1.25	Chodba	13,50
1.26	Technológia	28,56
1.27	Čistý sklad	14,81
1.28	Medzisklad	15,98
1.30	Sklad	877,93
1.31	Prístrešok	508,45
		4 209,96 m²

Dokumentácia pre územné rozhodnutie

0,000 = podlaha existujúcej haly

Prístavba výrobnéj haly firmy
ADHEX TECHNOLOGIES SLOVAKIA

Miesto stavby : Poľná ulica 9, Senec, č.p. 5483/1, č.p. 5483/6, 5483/11, 5483/19, 5483/10, k.ú. SENEČ

Investor :
Burgundy Ventures Slovakia s. r. o.

Poľná ulica 9
903 01 Senec

Generálny projektant :
JDArch spol. s r.o.

Orechova 2269/25
927 01 Šaľa

Autor projektu :	Ing. Jozef Draškovič, aut.ing.	Mierka :	1:200
Kreslil :	Ing. Jozef Draškovič, aut.ing.	Dátum :	12/2024

PODORYS 1.NP SKUTKOVÝ STAV

Stupeň	Objekt	Profesia	č.výkresu	Revízia
UR		GEN	C.5	00