


Pôdorys 1.NP navrhovaný stav, m 1: 200

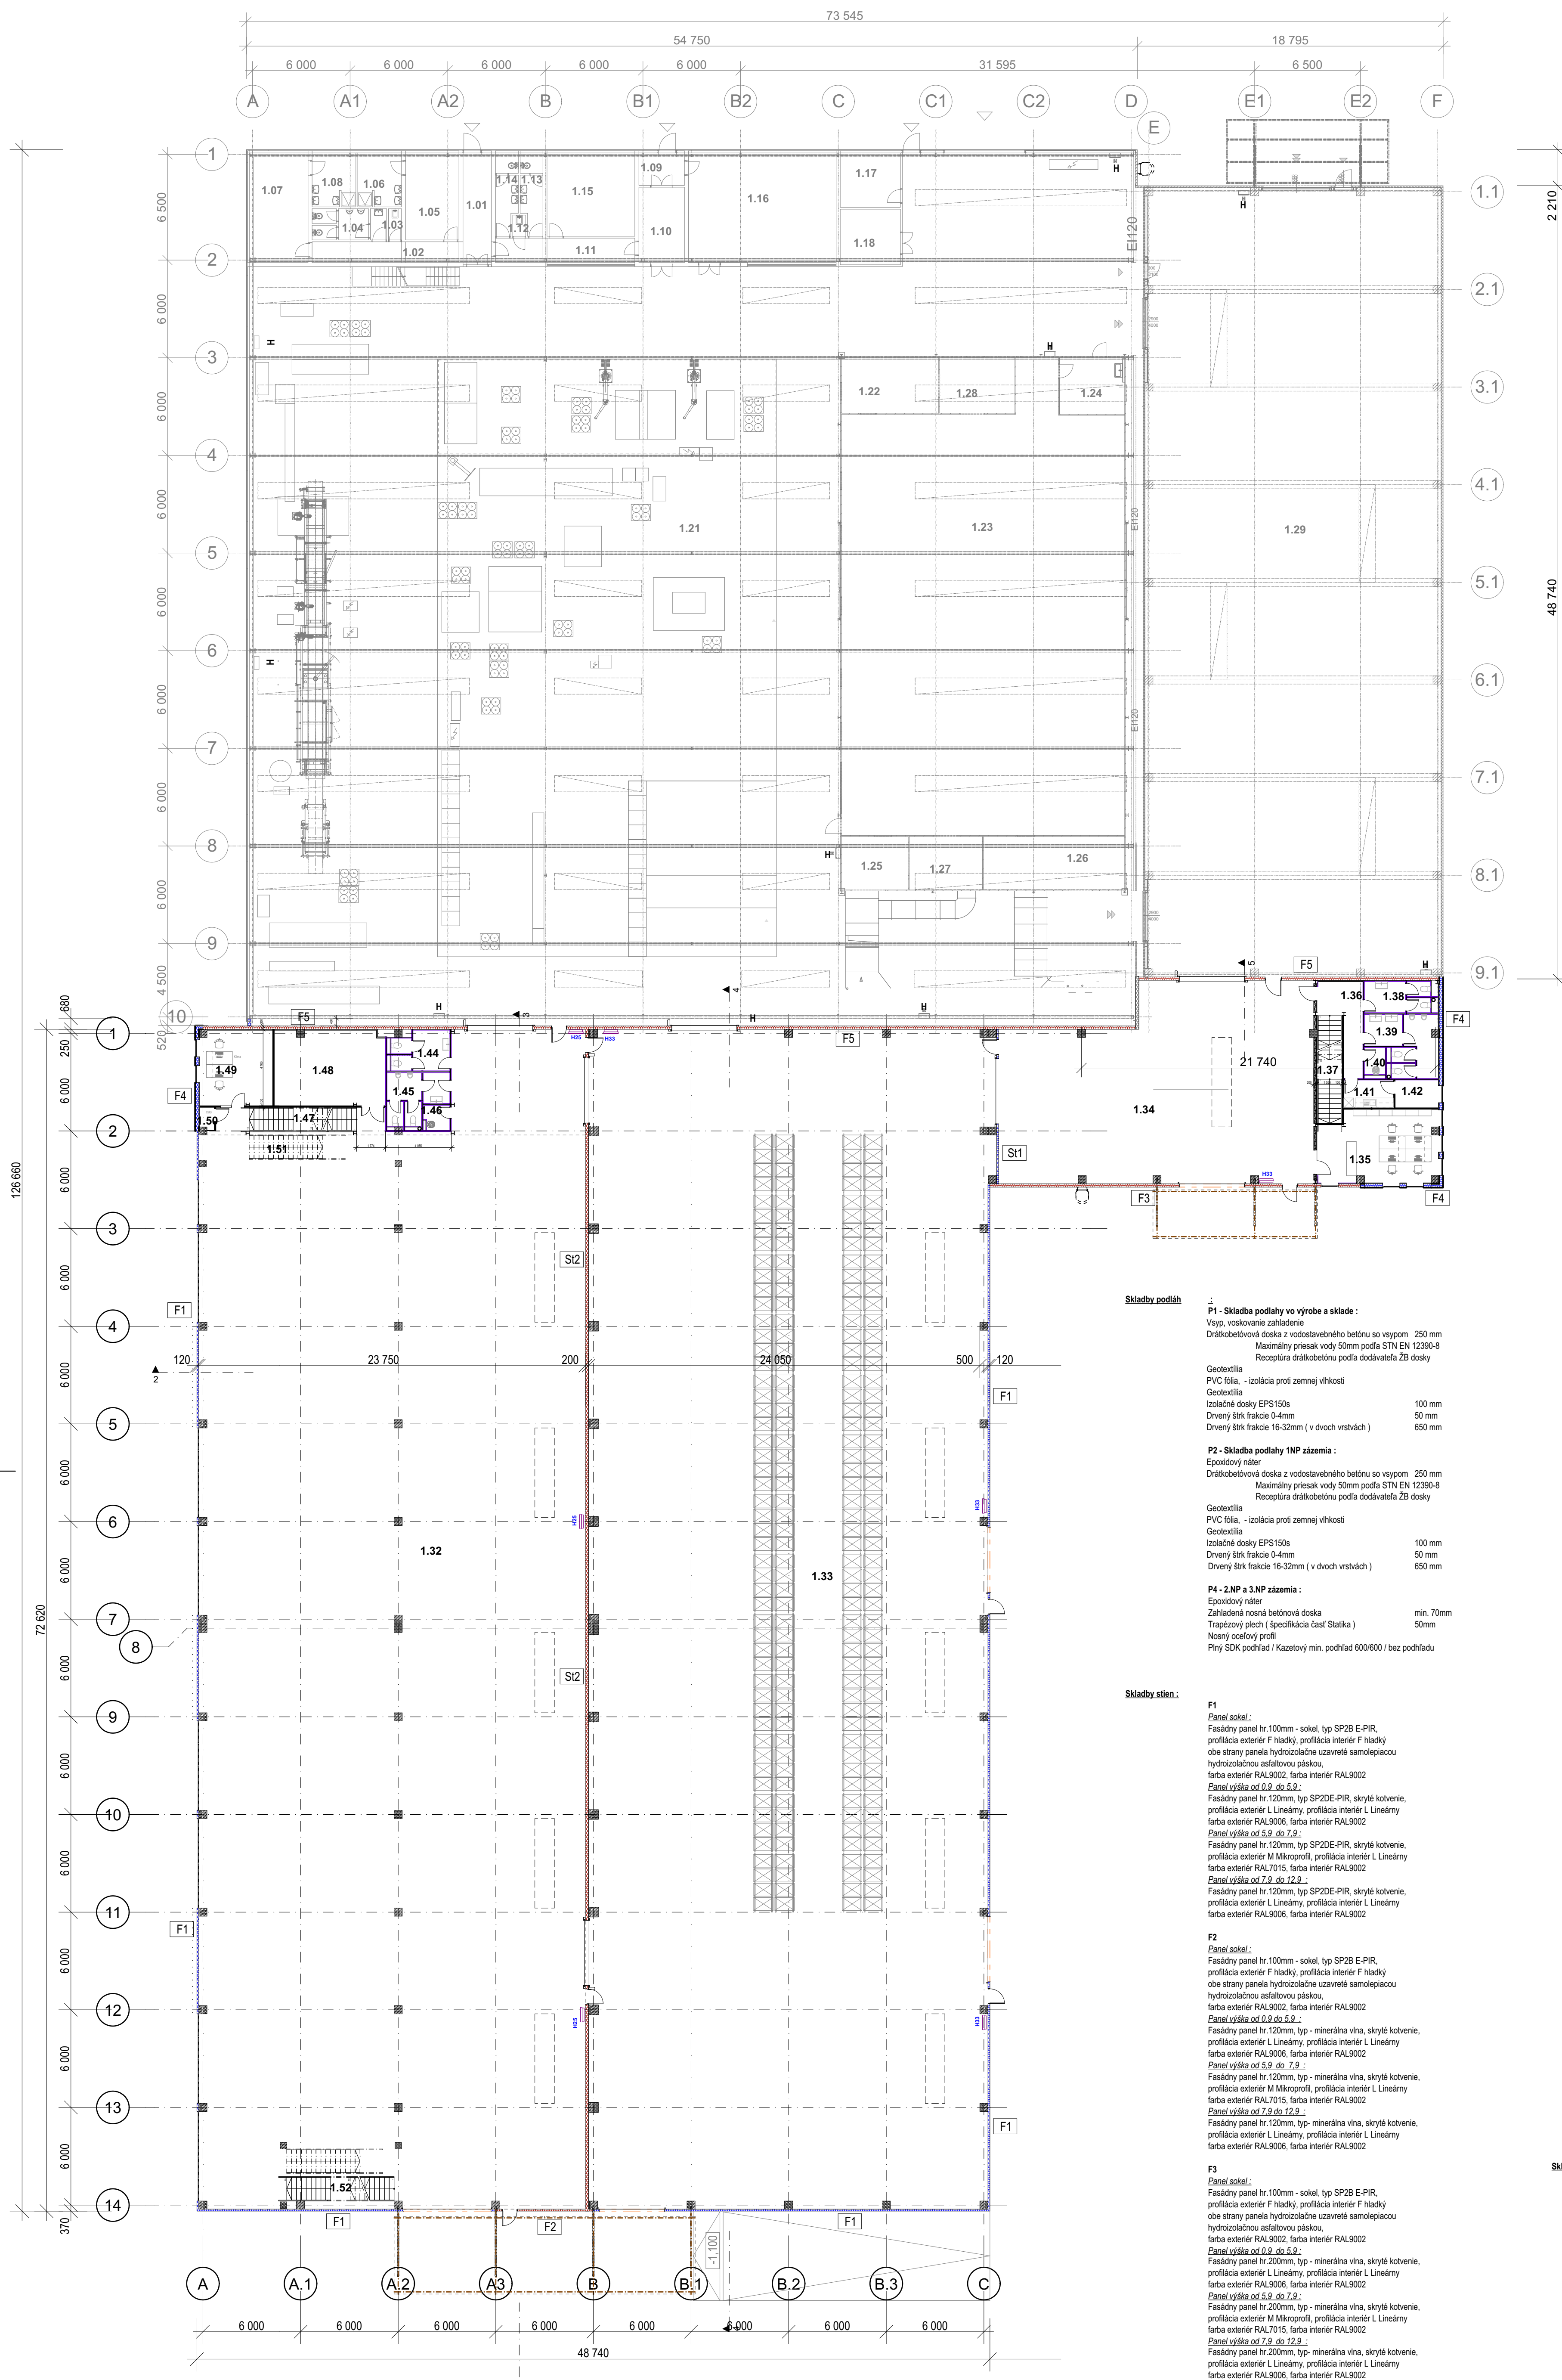

LEGENDA MIESTNOSTÍ - EXISTUJÚCE		
Č. M.	Názov miestnosti	Plocha (m ²)
1.01	Zádvrie	12,07
1.02	Chodba	11,83
1.03	Výlevka	1,53
1.04	WC muži	8,77
1.05	Šatňa	16,73
1.06	Umývareň	8,26
1.07	Šatňa	21,68
1.08	Umývareň	8,26
1.09	Zádvrie	4,89
1.10	Chodba	12,96
1.11	Chodba	12,84
1.12	Výlevka	1,04
1.13	WC muži	6,17
1.14	WC ženy	6,17
1.15	Kuchyňa	26,32
1.16	Rokovacia miestnosť	58,90
1.17	Kancelária	11,46
1.18	Sklad	12,63
1.21	Výrobná hala č.1	2 014,74
1.22	Balenie	19,87
1.23	Výrobná plocha	459,59
1.24	prezliekareň	14,02
1.25	Chodba	13,50
1.26	Technológia	28,56
1.27	Čistý sklad	14,81
1.28	Medzisklad	15,98
1.29	Sklad	877,93
		3 701,51 m²

LEGENDA MIESTNOSTÍ NAVRHOVANÁ PRÍSTAVBA 1 NP		
Č. 3.M.	Názov miestnosti	Plocha (m ²)
1.32	Výrobná hala č.3	1 596,98
1.33	Sklad	2 775,34
1.34	Manipulačný priestor	216,13
1.35	Kancelária	31,83
1.36	Chodba	11,27
1.37	Schodisko	10,09
1.38	WC ženy	7,44
1.39	WC muži	14,07
1.40	Upratovačka	1,86
1.41	Kuchyňa	5,21
1.42	Technická miestnosť	4,60
1.44	WC ženy	9,03
1.45	WC muži	10,26
1.46	Upratovačka	2,57
1.47	Schodisko	9,90
1.48	Dieľňa	31,12
1.49	Kancelária	20,32
1.50	Technická miestnosť - CBS	11,15
1.51	Schodisko	6,49
1.52	Schodisko	21,11
		3 786,77 m²

LEGENDA MIESTNOSTÍ 2.NP.:		
LEGENDA MIESTNOSTÍ - SO-01.1 - 2.NP		
Č. M.	Názov miestnosti	Plocha (m ²)
2.01	Schodisko	10.13
2.02	Chodba	25.13
2.03	Kancelária	13.14
2.04	Kancelária	41.96
2.05	Sklad	8.10
2.06	Schodisko	9.90
2.07	Chodba	21.77
2.08	Laboratórium	21.09
2.09	Sklad	41.00
2.09	Výrobná hala č.4	1 538.69
2.10	Schodisko	6.49
2.11	Schodisko	21.11
		1 758.48 m²

LEGENDA MIESTNOSTÍ 3.NP.:		
Č. M.	Názov miestnosti	Plocha (m²)
3.01	Schodisko	15,80
3.02	Chodba	15,80
3.03	Kancelária	75,08
3.04	Schodisko	9,90
3.05	Technické zázemie	89,20
		205,78 m²

Dokumentácia pre územné rozhodnutie

0,000 = podlaha existujúcej haly

Prístavba výrobnéj haly firmy

Miesto stavby : Poľná ulica 9, Senec, č.p. 5483/1, č.p. 5483/6, 5483/11, 5483/19, 5483/10, k.ú. SENEČ

Investor :	Burgundy Ventures Slovakia s. r. o.
	Poľná ulica 9 903 01 Senec

Generálny projektant :	JDArch spol. s r.o.
JDArch spol. s r.o.	Orechova 2269/25 927 01 Šafa

Autor projektu :	Ing. Jozef Draškovič, aut.ing.	Mierka :	1:200
Kreslil :	Ing. Jozef Draškovič, aut.ing.	Dátum :	07/202

Stupeň	Objekt	Profesia	č.výkresu	Reviz
UR		GEN	C.6	05