ÚZEMNÝ PLÁN OBCE KRÁĽOV BROD

Zmeny a doplnky č.2 — Návrh

Trnavský kraj — okres Galanta

VÝKRES RIEŠENIA VEREJNÉHO TECHNICKÉHO VYBAVENIA I.

OBSTARÁVATEĽ: obec Kráľov Brod

SPRACOVATELIA: K2 ateliér s.r.o — Ing. Arch. Rastislav Kočajda; Ing. Arch. Miroslava Kočajdová; Ing. Lucia Ďuračková
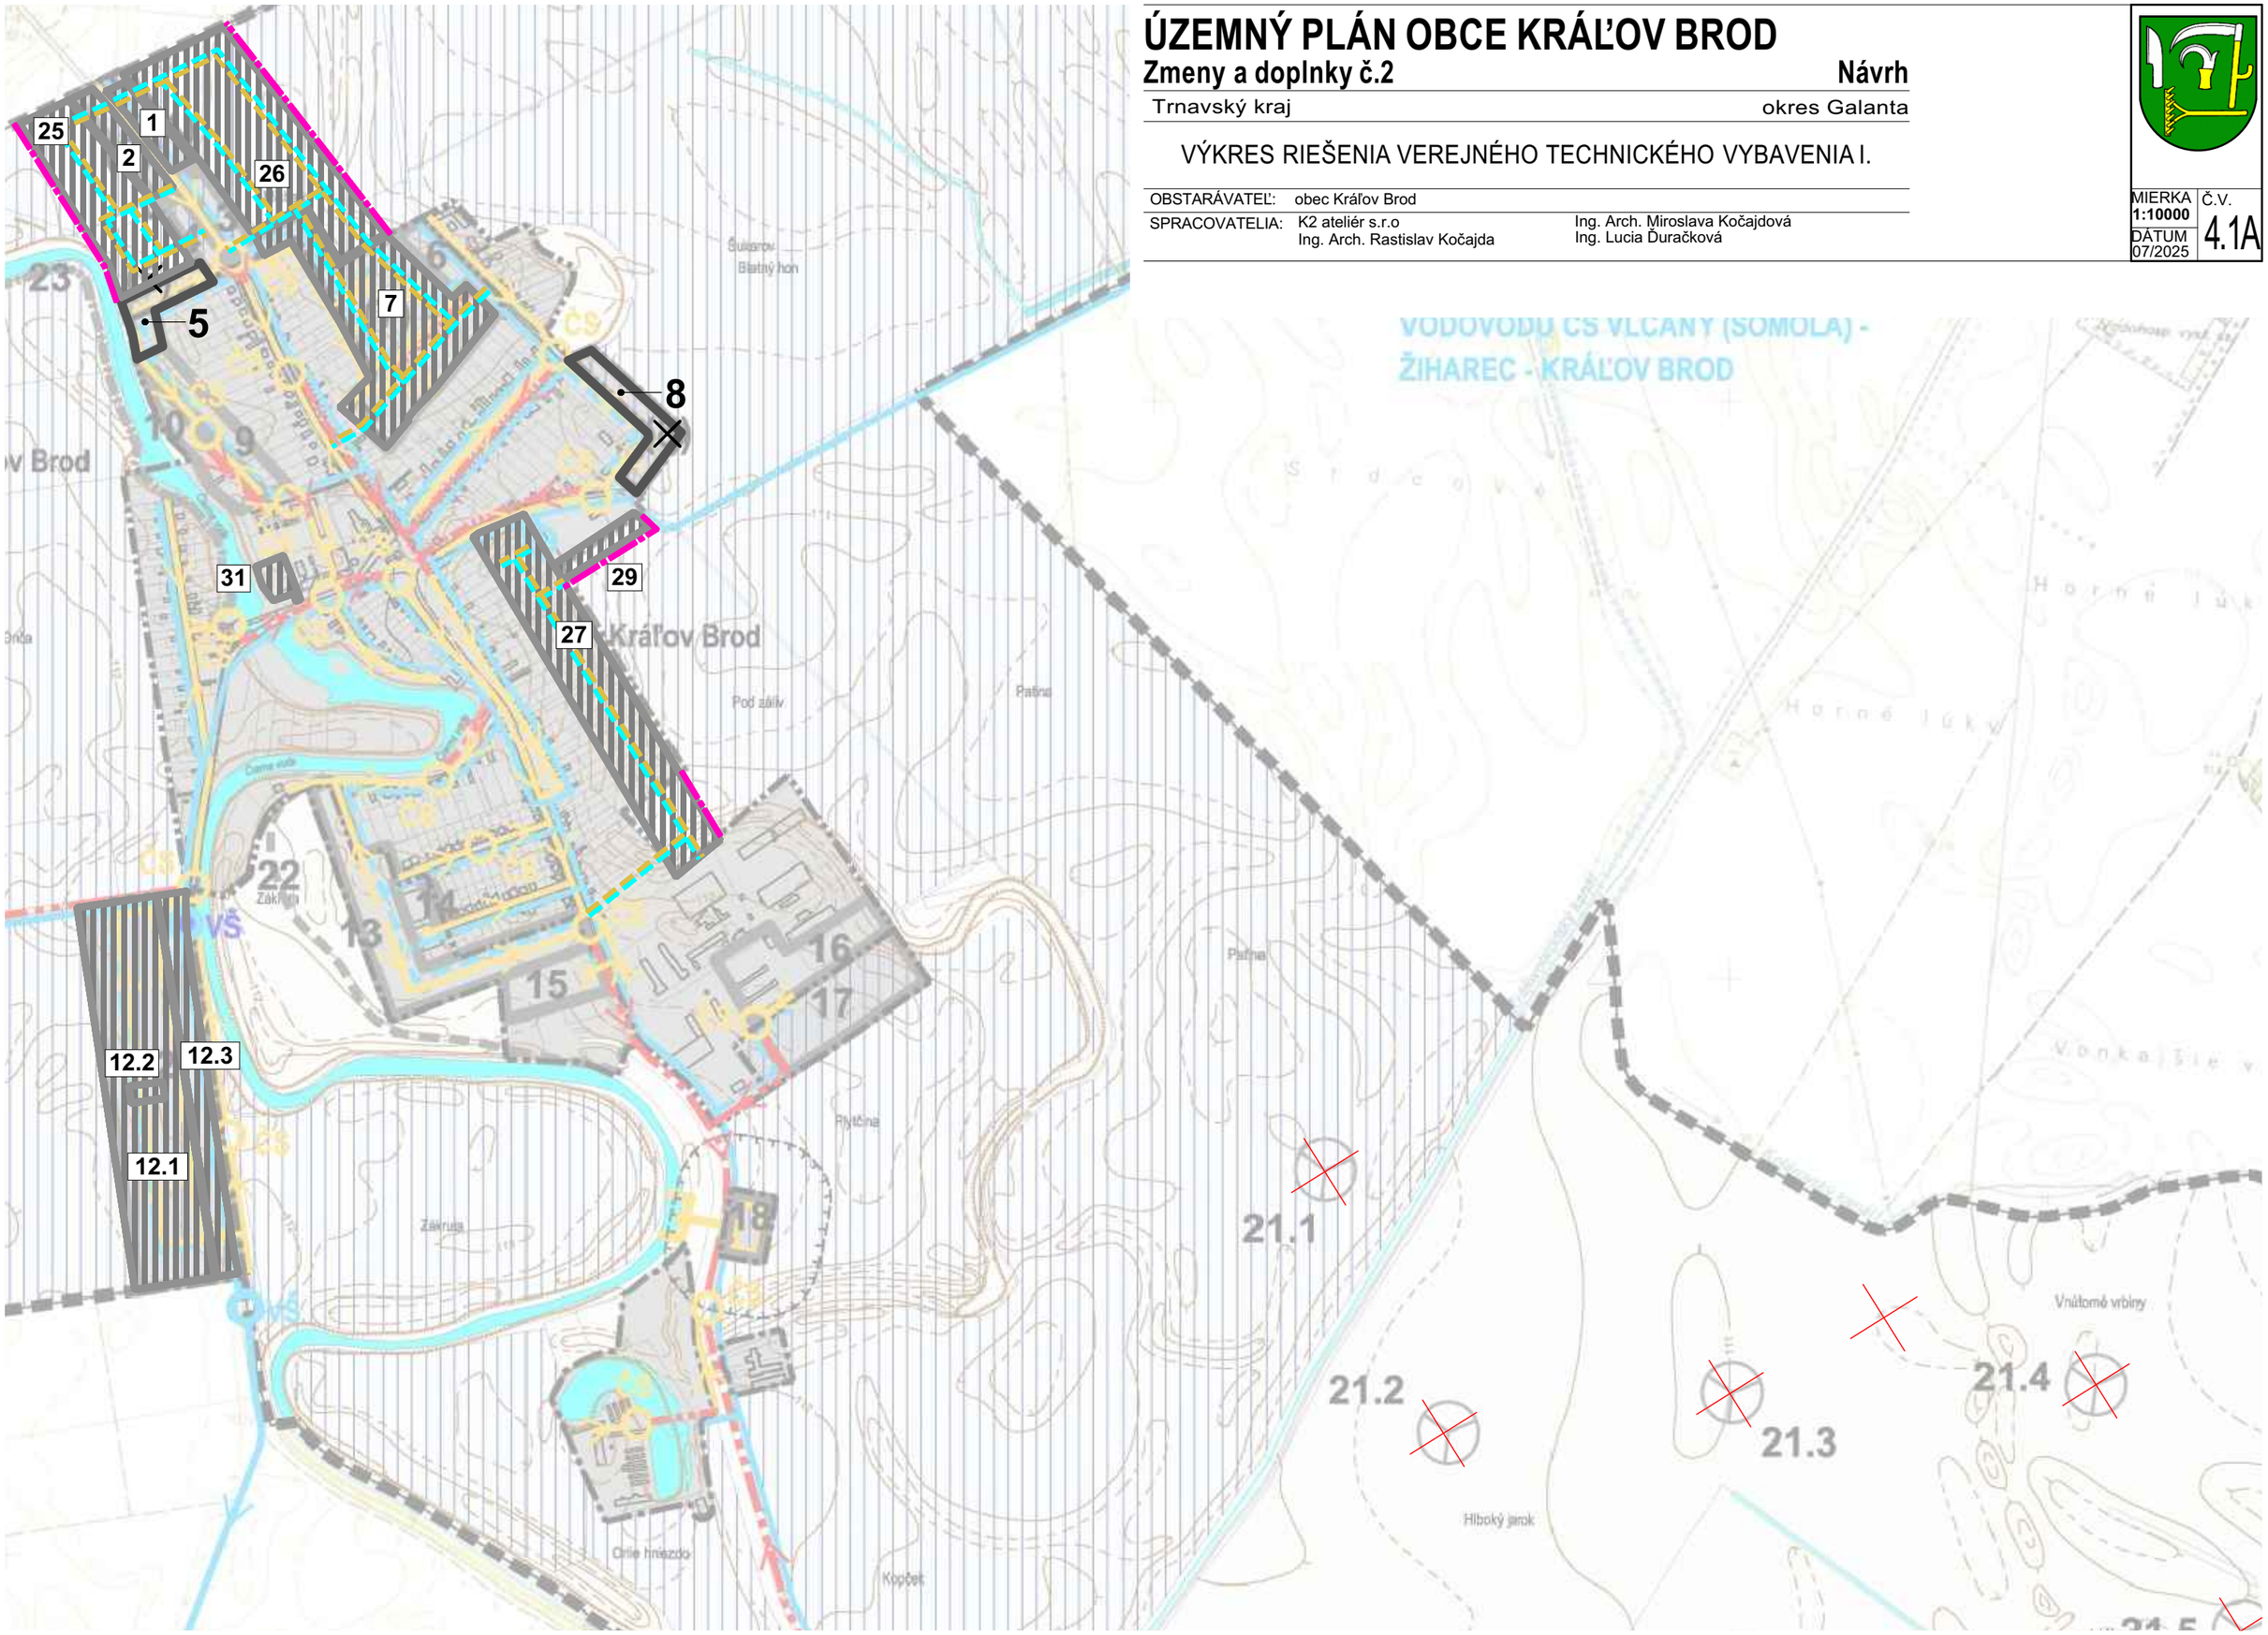
MIERKA 1:10000 | DÁTUM 07/2025 | Č.V. 4.1A