
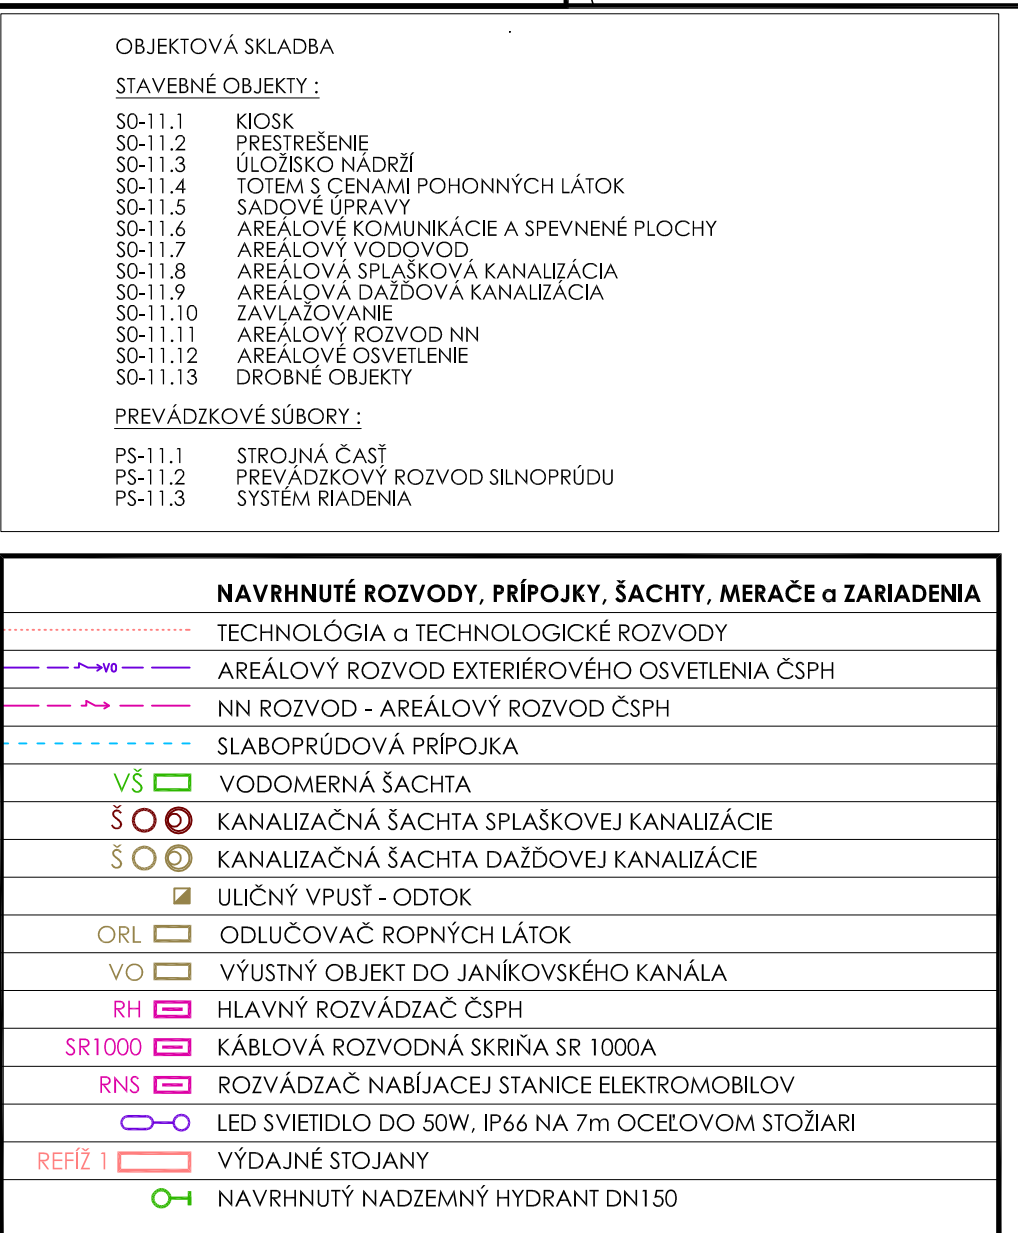
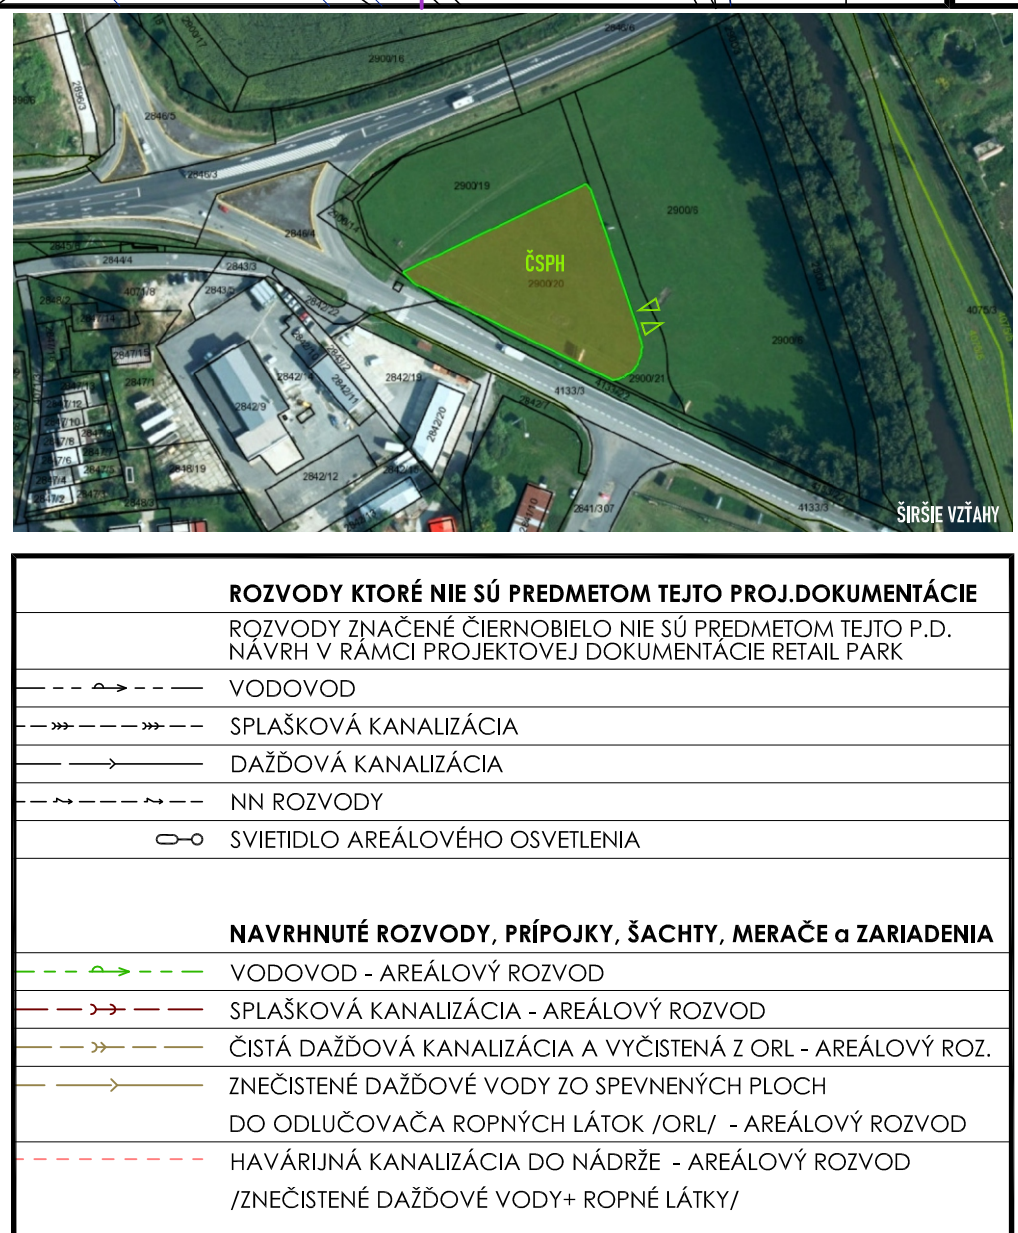
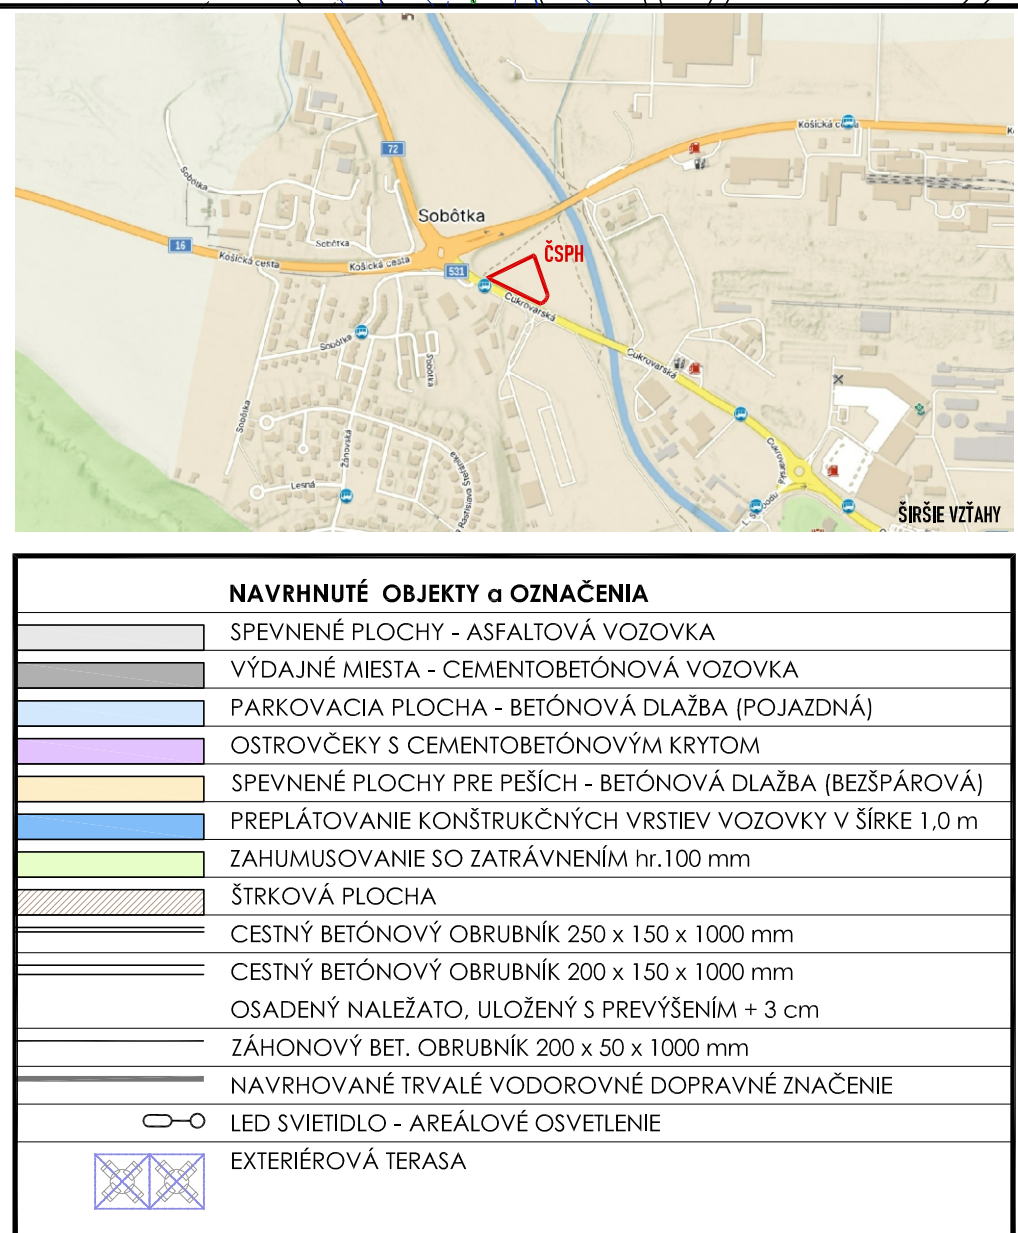
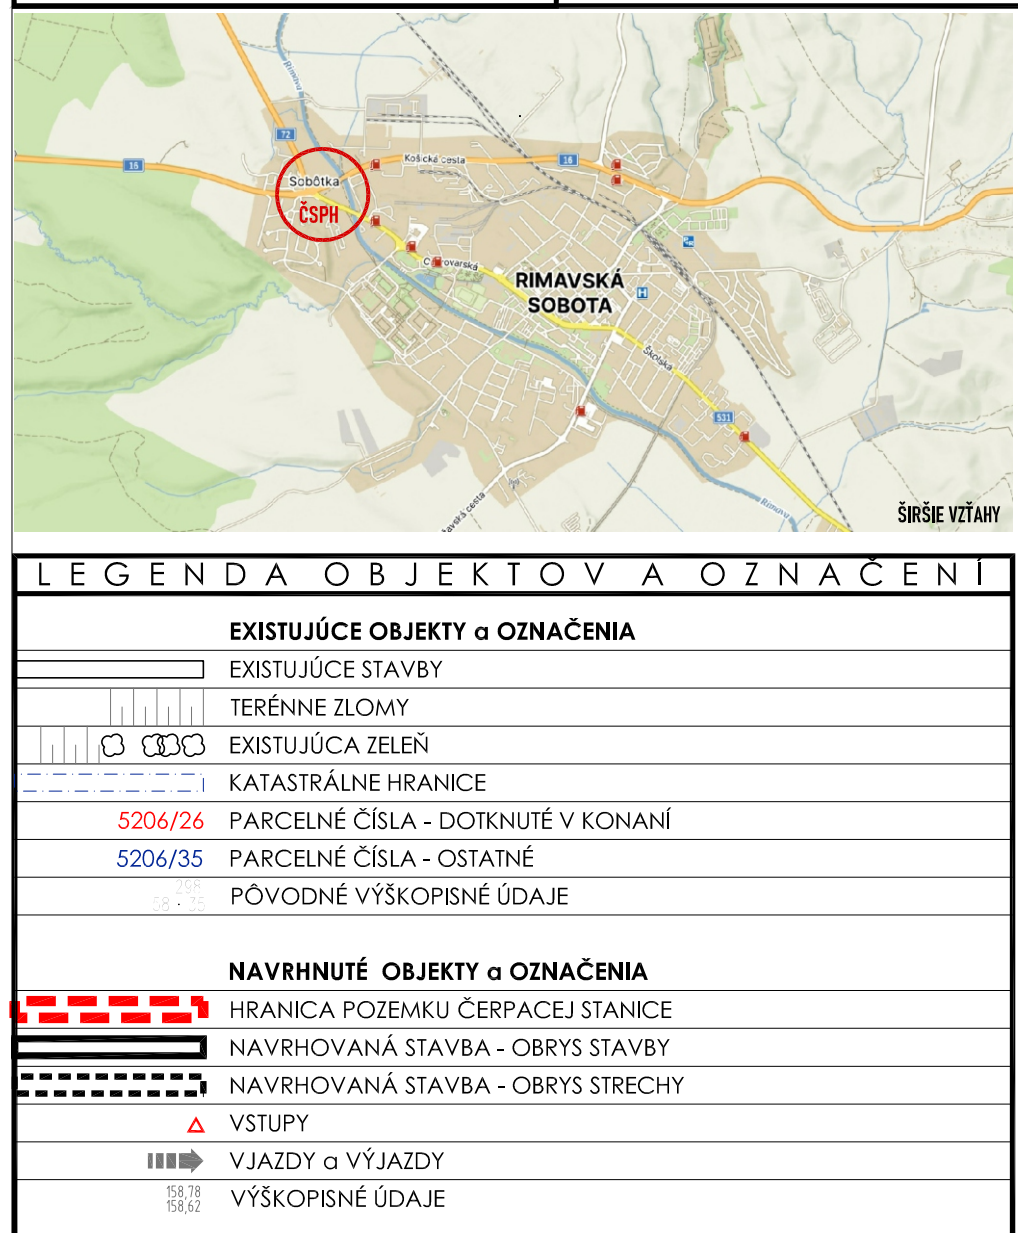


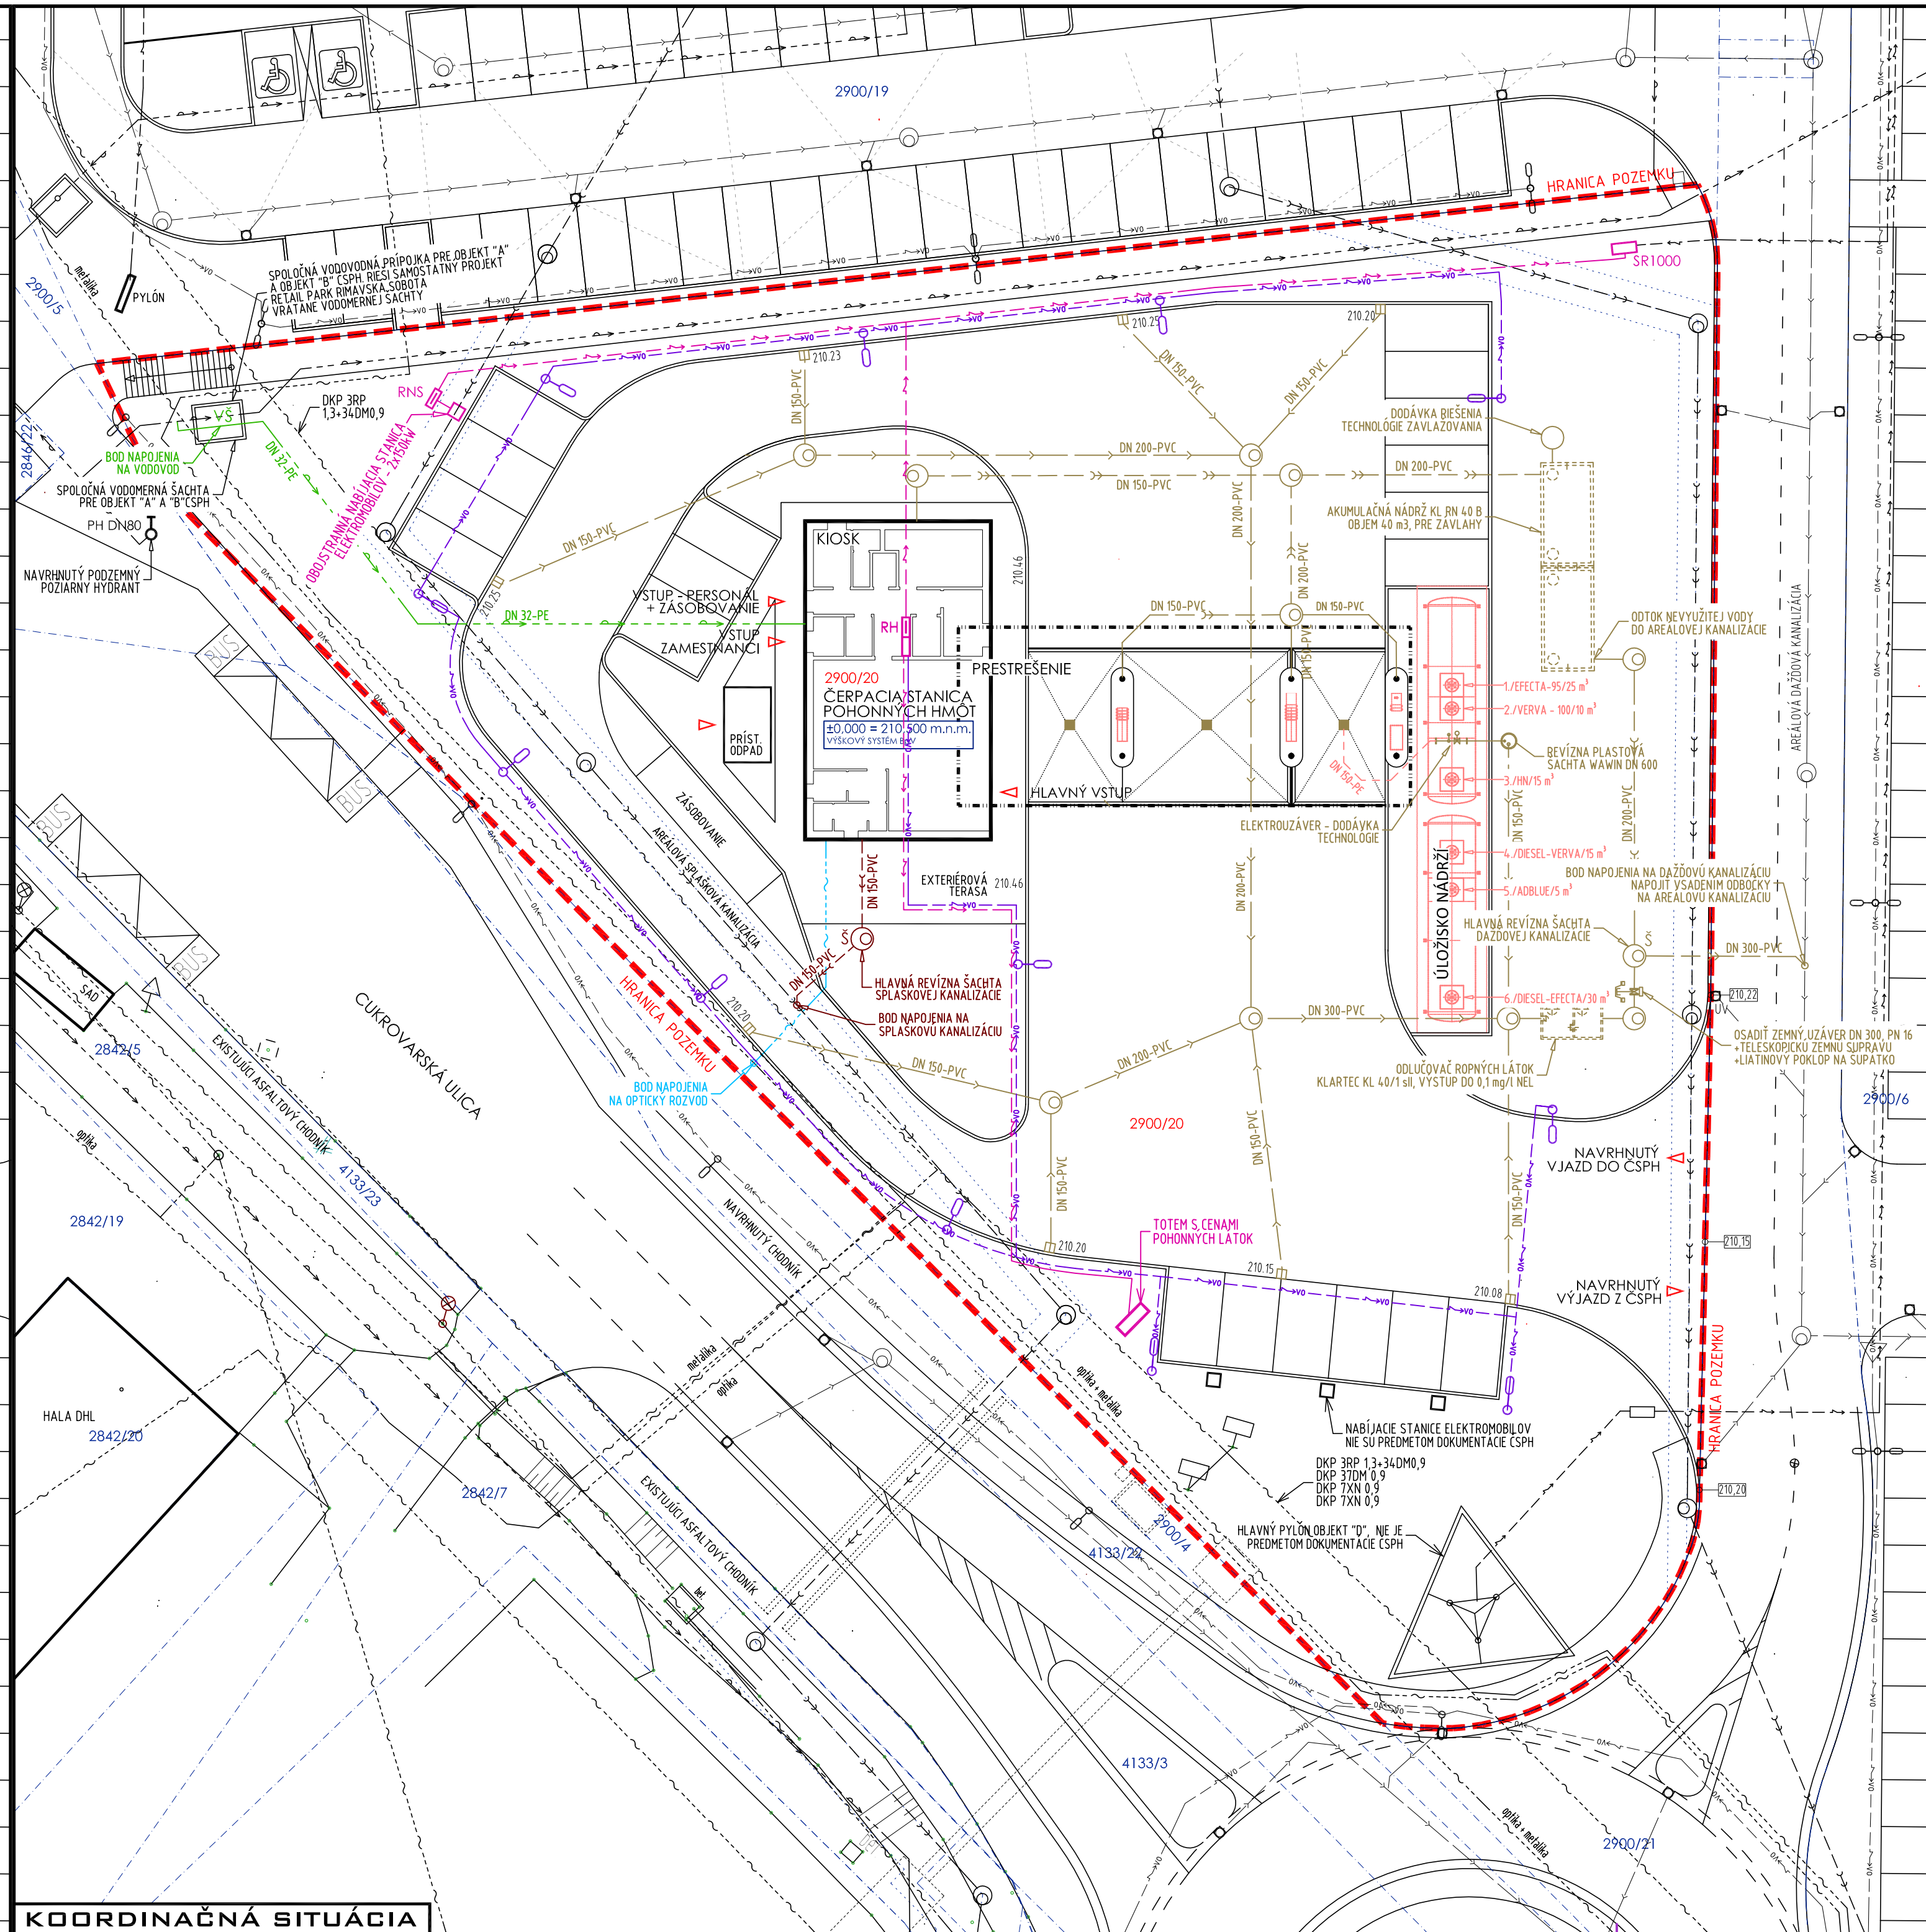

Príloha 4. Koordinačná situácia, zastavovací plán
(spracované podľa: Čerpacia stanica pohonných hmôt
- Retail Park Rimavská Sobota, (Rusnák a kol., 2025))
1 : 250

RETAIL PARK
RIMAVSKÁ SOBOTA
ČERPACIA STANICA
POHONNÝCH HMŮT
DOKUMENTÁCIA PRE ZMĚNU ÚZEMNÉHO ROZHODNUTIA

STAVEBNÍK KLM REAL ESTATE A.S., ŽIŽKOVA 15, BRATISLAVA
UMIESTNENIE STAVBY CUKROVÁRSKA UL., RIMAVSKÁ SOBOTA
AUTOR DOKUMENTÁCIE ING. ARCH. MARIAN RUSNÁK
DATUM 06.2025
FORMÁT A1 (89x41)
MERKA 1 : 250
ČÍSLO VÝKRESU
NÁZOV VÝKRESU

03
KOORDINAČNÁ SITUÁCIA
ZASTAVOVACÍ PLÁN