



PREHLADNÁ SITUÁCIA

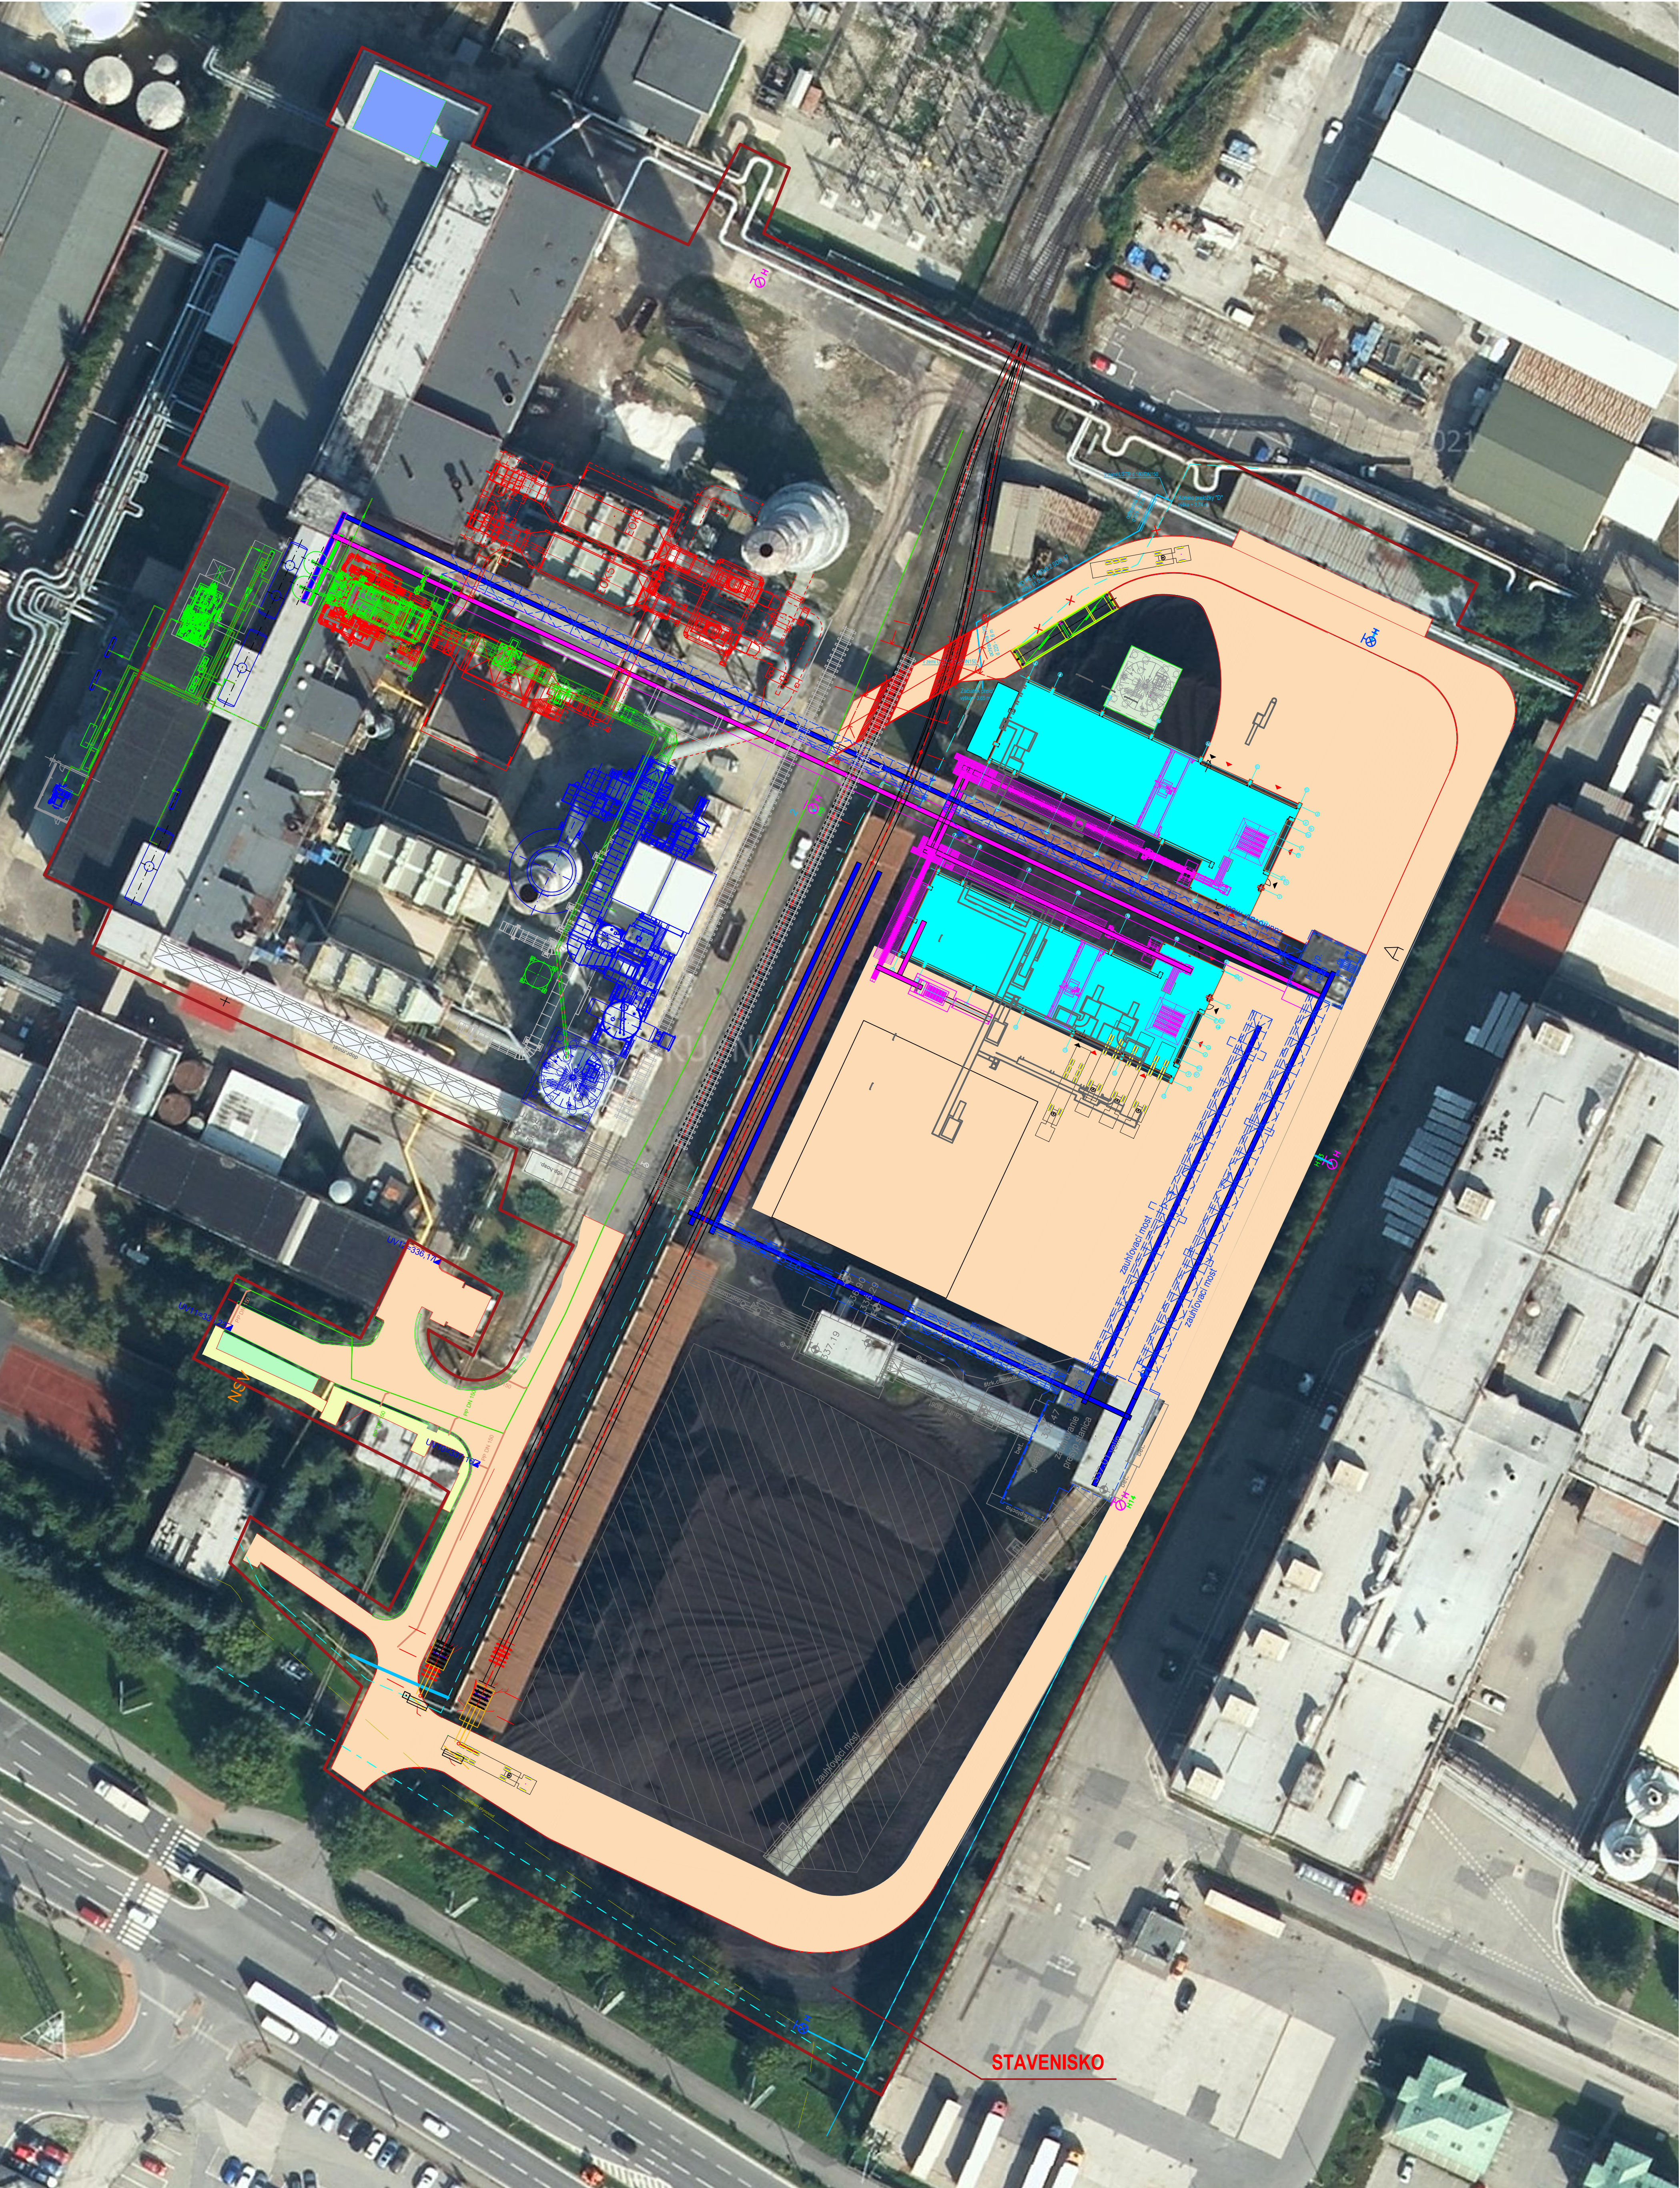

MAPA ŠIRŠÍCH VZŤAHOV

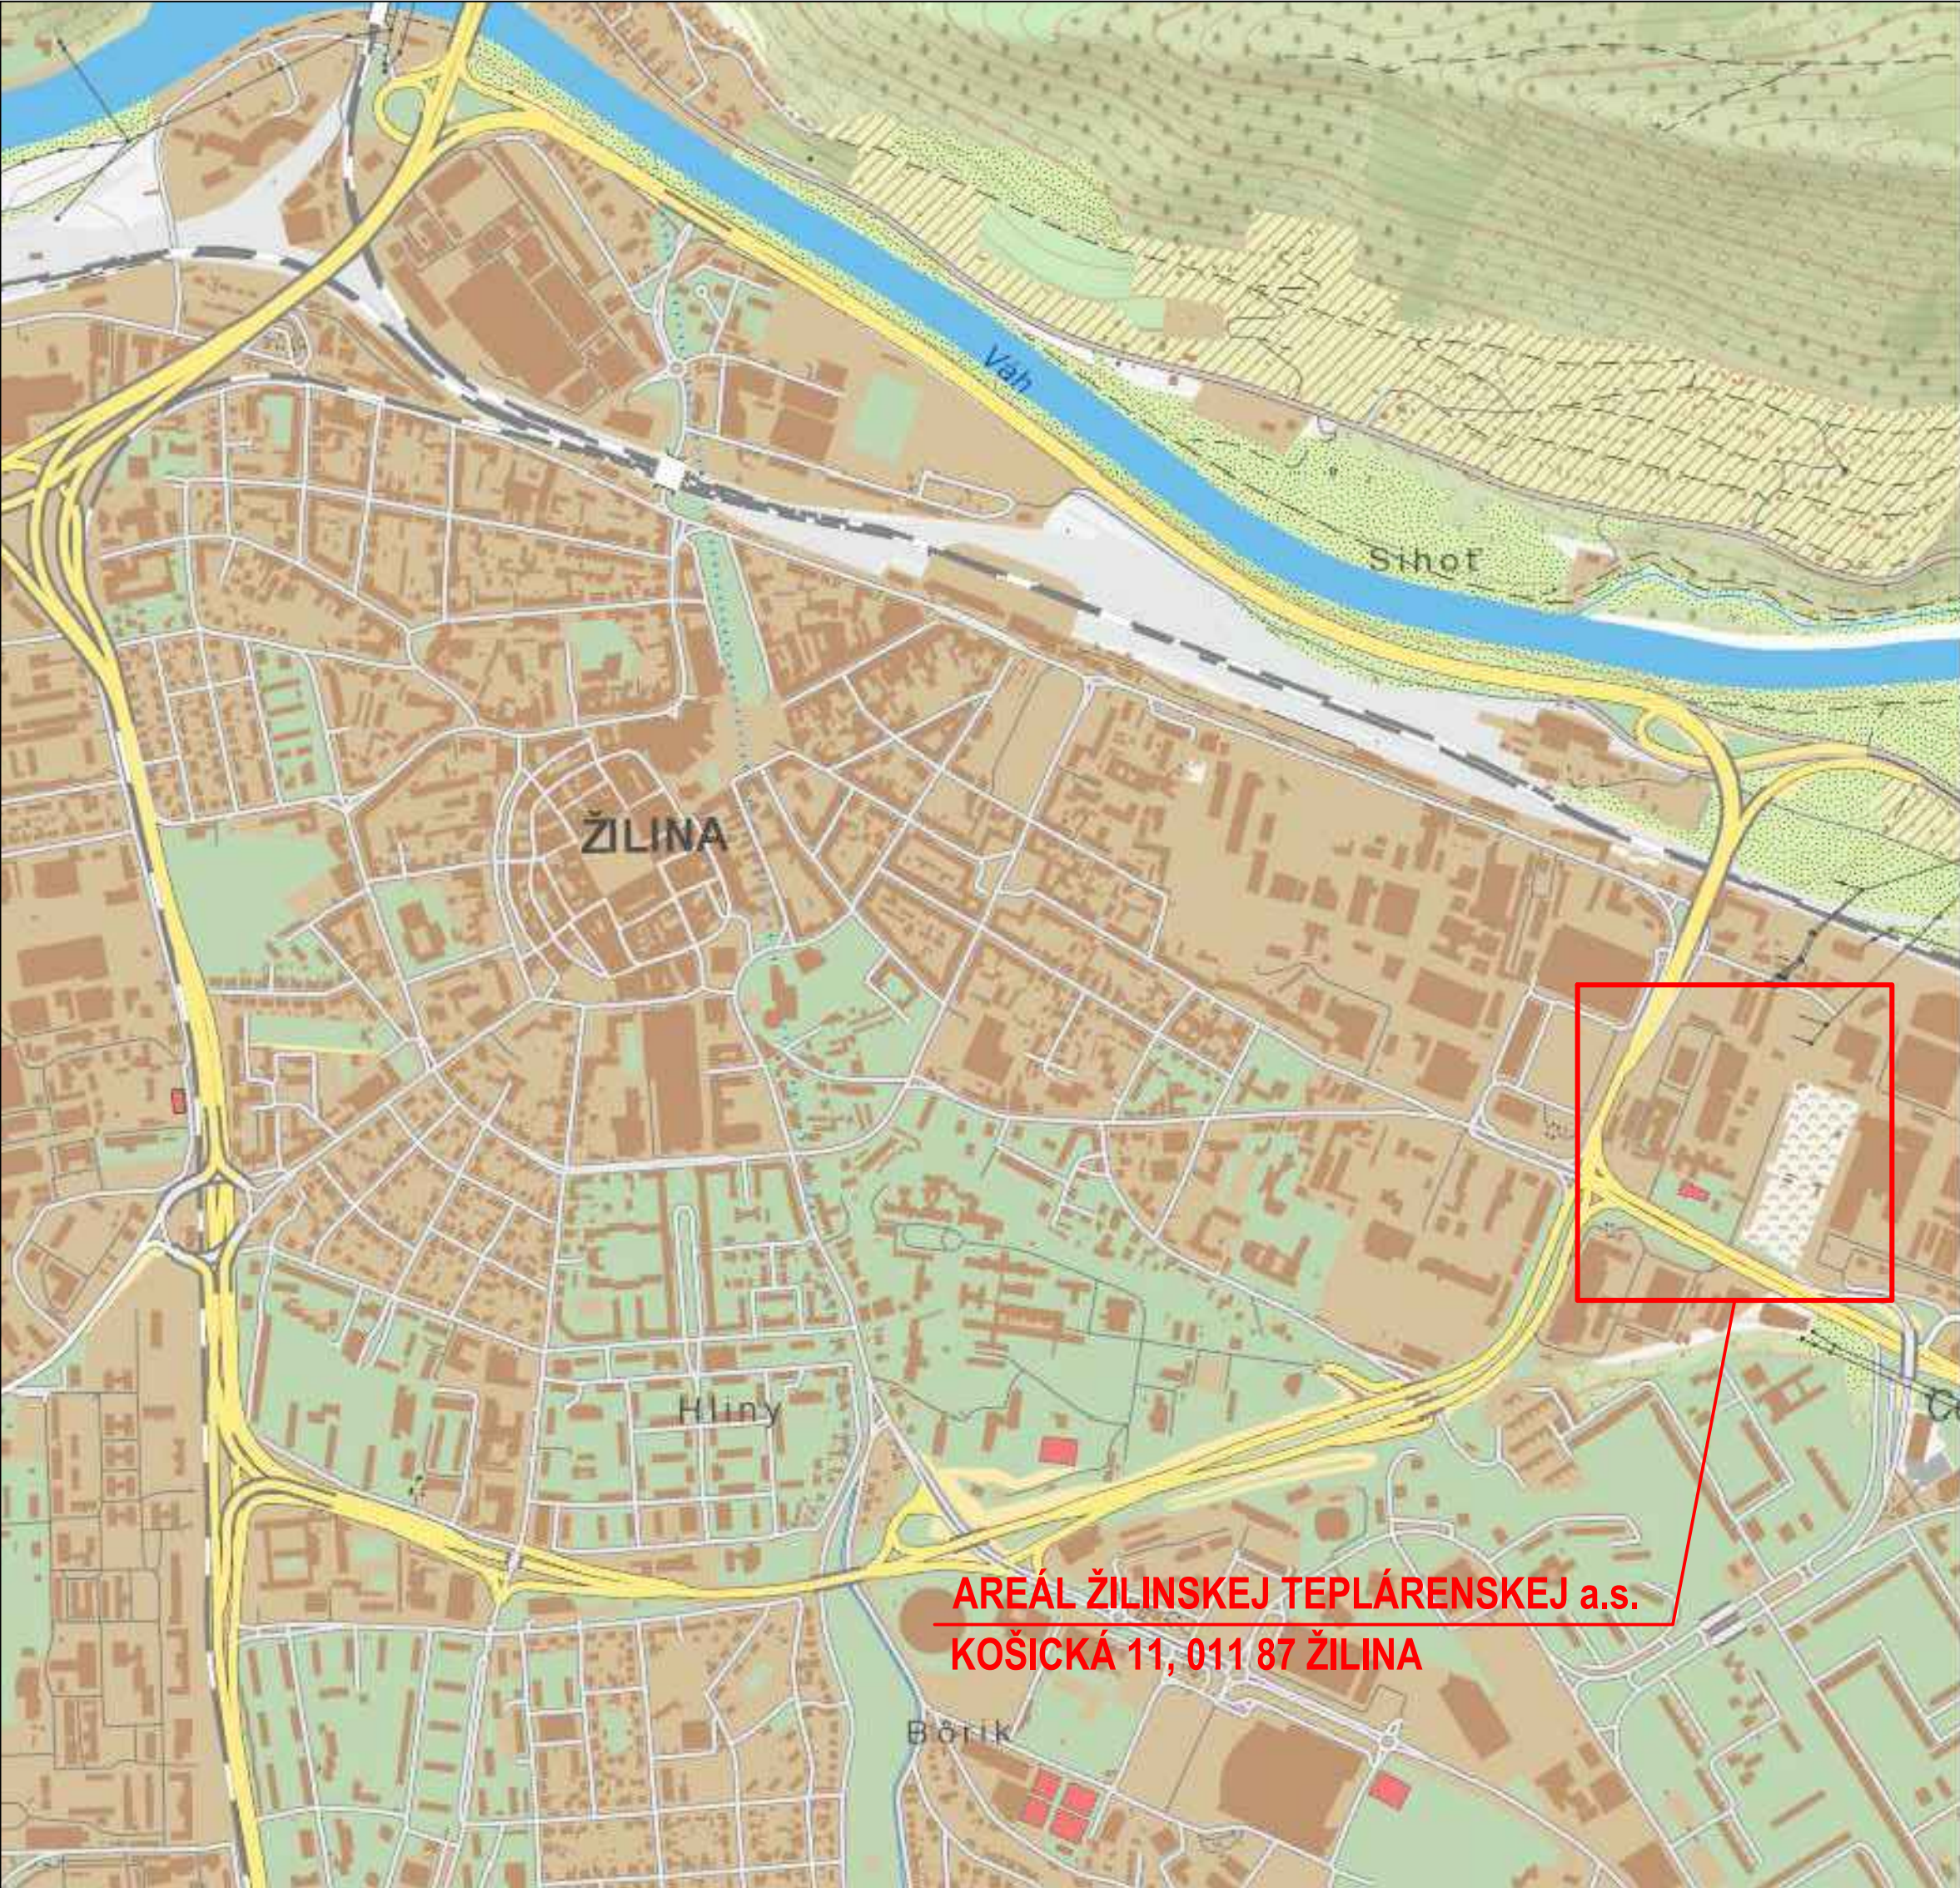


LEGENDA

- Nové stavebné objekty
- Demontáž, demolácia
- Nová cesta a spevnené plochy
- Nová technológia
- Nová technológia dopravy, spracovania a ukladania paliva
- Existujúca / rekonštruovaná technológia
- Existujúce objekty


POZNÁMKY

- VZHLADOM K TOMU, ŽE SA Z ČASTI JEDNÁ O REKONŠTRUKCIU, MOŽNO POČAS VYKONÁVANIA PREDPOKLADAŤ DROBNÉ ODCHYLKY OD PREDPOKLADU PROJEKTU, KTORÉ VŠAK NEBUDÚ MAŤ PODSTATNÝ VPLYV NA CELKOVÉ RIEŠENIE. PRI ZISTENÍ VÄČŠÍCH DISPORPCIÍ JE NUTNÉ KONTAKTOVAŤ PROJEKTANTA.
- PRED ZAČATÍM VÝKOPOVÝCH PRÁČ MUSÍ ZHOTOVITEĽ ZAJISTIŤ VYTÝČENIE INŽINIERSKÝCH SIETÍ A ICH OZNAČENIA. V MIESTE PREDPOKLADANÝCH SIETÍ MUSÍ BYŤ VYKONÁVANÝ IBA RUČNÝ ODKOP.
- V MIESTE PRELOŽIEK ALEBO NOVÝCH INŽINIERSKÝCH SIETÍ BUDE VYKONANÁ ÚPRAVA POVRCHU A SKLADBY PODLOŽÍ PODĽA PROJEKTU INŽINIERSKÝCH SIETÍ.
- NOVÉ INŽINIERSKÉ SIETE BUDÚ VYKONANÉ PODĽA PROJEKTU INŽINIERSKÝCH SIETÍ.

SÚRADNICOVÝ SYSTÉM : S-JTSK
VÝŠKOVÝ SYSTÉM : Bpv
TRIEDA PRESNOSTI MAPOVANIA : 2

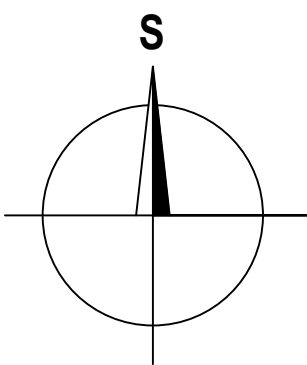

±0,000 = 337,300 m n. m. (Bpv)

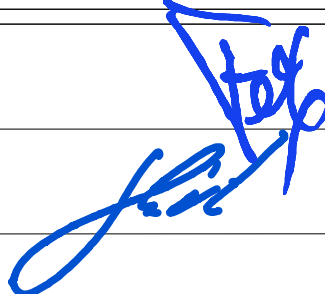INVESTOR INVESTOR		GENERÁLNY PROJEKTANT GENERAL DESIGNER		SUBDODÁVATEĽ ČASŤI PD SUBCONTRACTOR FOR PART OF PD	
Σ Teplárenský holding		 ILD SK, spol. s r.o. Považská 38 040 11 Košice tel. +421 55/685 58 42 www.ild.sk		 ILD SK, spol. s r.o. Považská 38 040 11 Košice tel. +421 55/685 58 42 www.ild.sk	
PÁRE FIGURE	ZODPOVEDNÝ PROJ. MANAGER OF PROJECT	Ing. Filip		MIERKA SCALE FACTOR	1:1000
	KRESIL DRAWER	Ing. Horšulák		ČÍSLO STAVBY NR. OF CONSTRUCTION	
	SCHVÁLIL APPROVED BY	Ing. Filip		ARCHIVNÉ Č. ARCHIVE NR.	R0362-PZSTR
	DŇA DATE	03/2025		STUPEŇ STAGE	Projektový zámer stavebno - technologického riešenia
STAVBA CONSTRUCTION	Nový zdroj tepla a elektrickej energie - Blok biomasový kotol a protitlaký turbogenerátor				
OBJEKT OBJECT				PODOBJEKT SUBOBJECT	
NÁZOV TITLE	PREHLADNÁ SITUÁCIA			Č. VÝKRESU IDENTIFI. NR.	R0362-PZSTR-VD-01.0

AUTORIZAČNÁ PEČIATKA

