


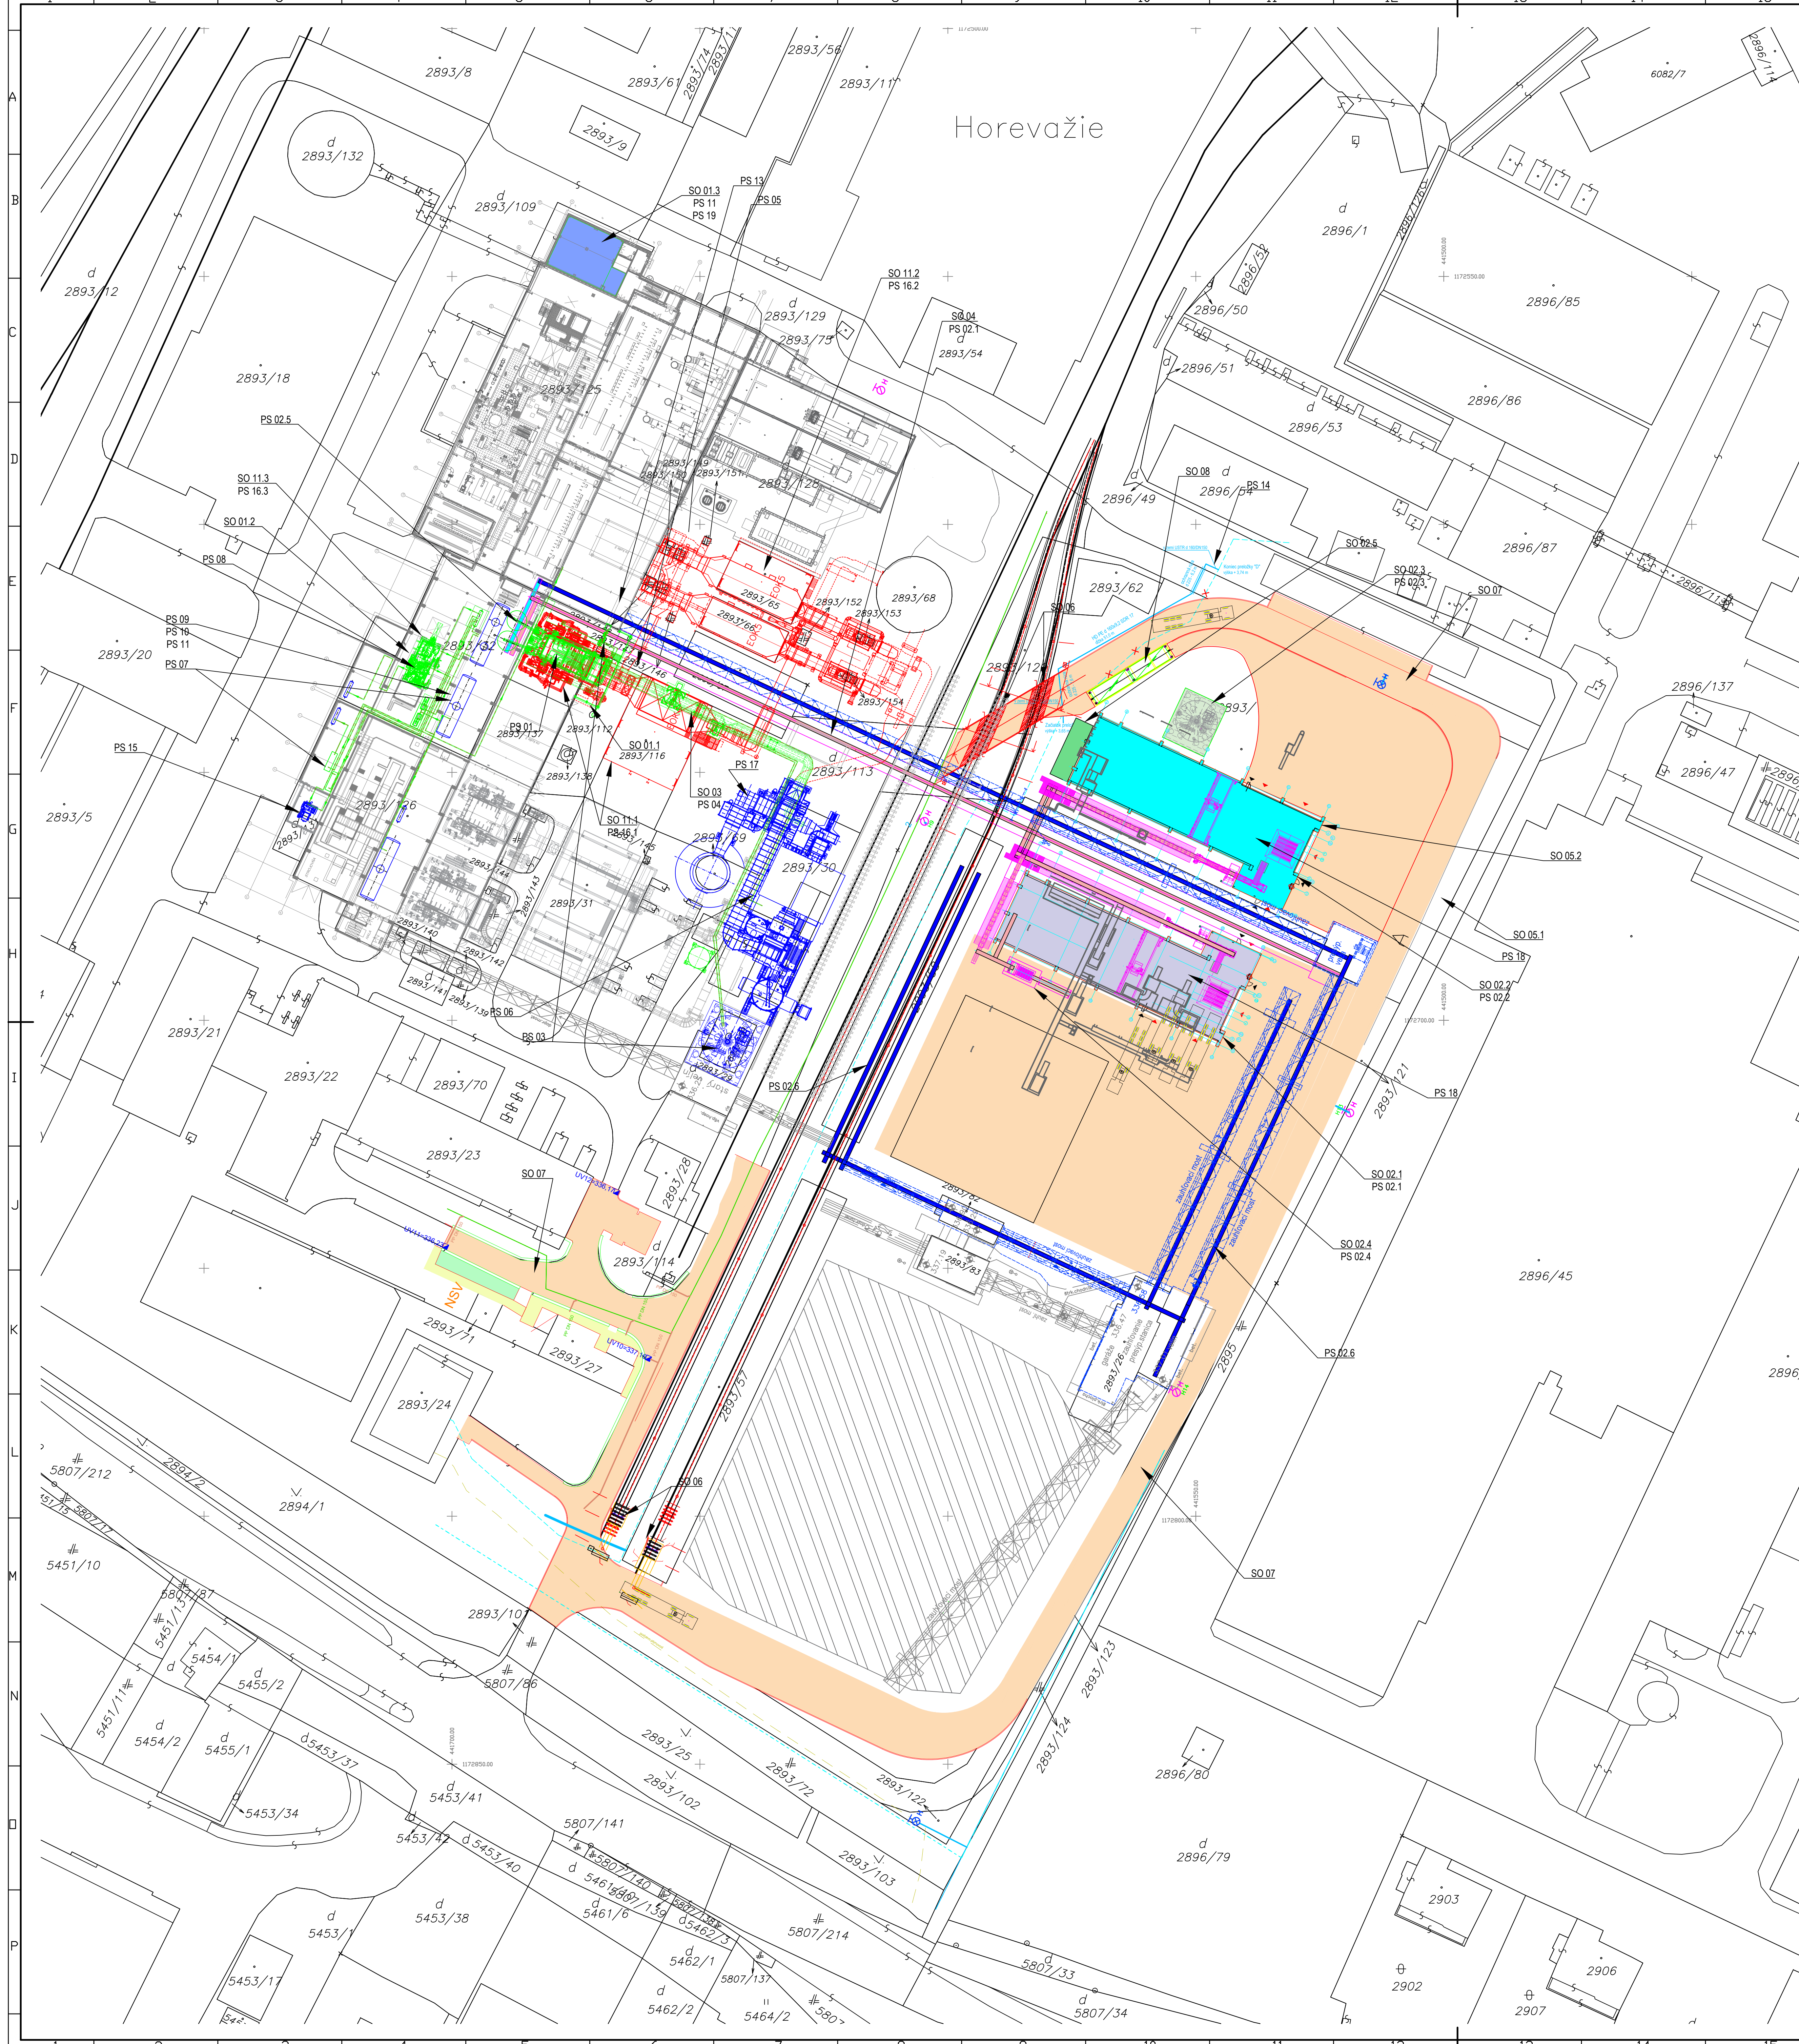

LEGENDA NOVONAVRHOVANÝCH INŽINIERSKÝCH SÍŤÍ

- PRÍPOJKA PITEJNEJ VODY HOPE DN 40
- PRÍPOJKA P1 - POŽARNÁ VODA HOPE DN 50 PRE OBJEKT
- PRÍPOJKA POŽARNEJ VODY HOPE DN 50 PRE OBJEKT
- NAZEMNÝ HYDRANT DN 150, NÁPOJENÝ NA EXIST. POZ. VODOVOD
- PODZEMNÝ HYDRANT DN 150 / V CESTE / NÁPOJENÝ NA EXIST. VODOVOD T. KÚS=300/150+ UV 150
- SPÁŠKOVÁ KANALIZÁCIA VEDENÁ DO ČOV
- KANALIZÁCIA VÝSTERNÝCH VÔD, DO RN
- REVÍZNIA ŠACHTA, NA SPÁŠKOVEJ KANALIZÁCI, PLASTOVÁ Ø600
- MAŁÁ ČOV, BSK5+ , NEL=
- DAŽDOVÁ KANALIZÁCIA ZO STRECH VEDENÁ DO RN
- DAŽDOVÁ KANALIZÁCIA Z PARKOVISKA VEDENÁ DO ORL
- REVÍZNIA ŠACHTA, NA DAŽDOVEJ KANALIZÁCI, PLASTOVÁ Ø600
- VÝTLAČNÉ POTRUBIE Z RN DO AKUMULAČNEJ NÁDRŽE
- VÝTLAČNÉ POTRUBIE Z AN DO NÁDRŽE SUROVEJ VODY
- RETENOVÁ NÁDRŽ DAŽDOVEJ VODY /do AN/
- AKUMULAČNÁ NÁDRŽ DAŽDOVEJ VODY / DO NÁDRŽE SUROVEJ VODY/
- ZBERNÁ NÁDRŽ TECHNOLOGICKEJ ODPADOVEJ VODY/
- EXISTUJÚCE PODZEMNÉ HYDRANTY DN80 SA NAVRHLÍ PRECHODI NA NAZEMNÉ DN150
- NAVRHOVANÉ NAZEMNÉ HYDRANTY DN150
- PLYNOVOD ZRUŠENÉ EXISTUJÚCEHO VEDENIA
- PLYNOVOD PRELOŽKA

LEGENDA JEŠT'VYUJÚCICH INŽINIERSKÝCH SÍŤÍ


- kovový plot s podmuroukou
- kovový plot bez podmurouky
- drevený plot s podmuroukou
- drevený plot bez podmurouky
- betónový plot s podmuroukou
- betónový plot bez podmurouky
- živý plot bez podmurouky
- vstup na pozemok, brána
- stav KNC
- stav KN-E (úroreny operat)
- vodovod
- plynovod
- kanalizácia
- kabel T-Com
- NN kabel
- PLYNOVOD
- UŽŤKOVÁ VODA PE DN200
- POŽARNA VODA HOPE DN300
- KANALIZÁCIA DAŽDOVÁ
- NÁDRŽ SUROVEJ VODY
- BAGROVACIA STANICA
- VODOMERNA ŠACHTA 2500x1400x1800 mm
- NSV
- BS
- VS

Parcely registra „C“ evidované na katastrálnej mape			
Parcelné číslo	Súpisné číslo	Druh pozemku	Výmera v m²
2893/1	-	Ostatná plocha	2355
2893/9	-	Zastavaná plocha a nádvorie	78
2893/12	-	Zastavaná plocha a nádvorie	20789
2893/23	-	Zastavaná plocha a nádvorie	854
2893/24	-	Zastavaná plocha a nádvorie	485
2893/26	-	Zastavaná plocha a nádvorie	439
2893/27	-	Zastavaná plocha a nádvorie	142
2893/29	-	Zastavaná plocha a nádvorie	231
2893/30	-	Zastavaná plocha a nádvorie	326
2893/31	-	Zastavaná plocha a nádvorie	562
2893/32	-	Zastavaná plocha a nádvorie	1181
2893/57	-	Zastavaná plocha a nádvorie	852
2893/58	-	Zastavaná plocha a nádvorie	558
2893/65	-	Zastavaná plocha a nádvorie	178
2893/66	-	Zastavaná plocha a nádvorie	114
2893/68	-	Zastavaná plocha a nádvorie	184
2893/69	-	Zastavaná plocha a nádvorie	37
2893/71	-	Zastavaná plocha a nádvorie	34
2893/72	-	Zastavaná plocha a nádvorie	804
2893/75	-	Zastavaná plocha a nádvorie	6
2893/82	-	Zastavaná plocha a nádvorie	66
2893/83	-	Zastavaná plocha a nádvorie	94
2893/84	-	Zastavaná plocha a nádvorie	14992
2893/109	-	Zastavaná plocha a nádvorie	3146
2893/112	-	Zastavaná plocha a nádvorie	293
2893/113	-	Zastavaná plocha a nádvorie	1112
2893/114	-	Zastavaná plocha a nádvorie	420
2893/115	-	Zastavaná plocha a nádvorie	525
2893/116	-	Zastavaná plocha a nádvorie	427
2893/119	-	Zastavaná plocha a nádvorie	5012
2893/120	-	Zastavaná plocha a nádvorie	508
2893/121	-	Zastavaná plocha a nádvorie	184
2893/122	-	Zastavaná plocha a nádvorie	56
2893/123	-	Zastavaná plocha a nádvorie	1591
2893/124	-	Zastavaná plocha a nádvorie	94
2893/125	-	Zastavaná plocha a nádvorie	3387
2893/126	-	Zastavaná plocha a nádvorie	1553
2893/128	-	Zastavaná plocha a nádvorie	3415
2893/129	-	Zastavaná plocha a nádvorie	4354
2893/131	-	Zastavaná plocha a nádvorie	53
2893/137	-	Zastavaná plocha a nádvorie	254
2893/138	-	Zastavaná plocha a nádvorie	9
2893/139	-	Zastavaná plocha a nádvorie	47
2893/140	-	Zastavaná plocha a nádvorie	24
2893/141	-	Zastavaná plocha a nádvorie	60
2893/142	-	Zastavaná plocha a nádvorie	18
2893/143	-	Zastavaná plocha a nádvorie	96
2893/144	-	Zastavaná plocha a nádvorie	96
2893/145	-	Zastavaná plocha a nádvorie	2
2893/146	-	Zastavaná plocha a nádvorie	2
2893/147	-	Zastavaná plocha a nádvorie	4
2893/148	-	Zastavaná plocha a nádvorie	5
2893/149	-	Zastavaná plocha a nádvorie	4
2893/150	-	Zastavaná plocha a nádvorie	6
2893/151	-	Zastavaná plocha a nádvorie	2
2893/152	-	Zastavaná plocha a nádvorie	6
2893/153	-	Zastavaná plocha a nádvorie	5
2893/154	-	Zastavaná plocha a nádvorie	5
2896/49	-	Zastavaná plocha a nádvorie	152
2896/54	-	Zastavaná plocha a nádvorie	400

LEGENDA

- polygónový bod
- jednotlivý strom
- ihličnatý strom
- listnatý strom
- ovocný strom
- ihličnatý strom malý
- listnatý strom malý
- krík
- stred predmetu malého rozsahu
- pomník, socha
- začiatok výhybký
 bod odoberania | koniec výhybký | zariadenie | dopravná značka | slip, stĺžiar | betónový slp | hydrant nazemný | hydrant podzemný | uzáver | uzáver plynovodu | orientačný stĺpk | výstup | korozijný vývod | odvodňovač | odvodňovač | svedisko na stĺžiar | svetlo na objekt, moste | rozdeľovacia skríň | rozdeľovacia skríň malá | stúfka | revízna šachta | revízna šachta | ihličnatý porast | výška 1. nadzemného podlažia | PS 01 - Stavebné úpravy v HVB | PS 02 - Palivové hospodárstvo a doprava paliva | PS 02.1 Stavebné úpravy v strojní | PS 02.2 Stavebné úpravy v strojní | PS 02.3 Velin | PS 02.4 Palivové hospodárstvo | PS 02.2 Kanalizácia | PS 05.3 Prekládka plynu nový kotel KGJ | PS 05.4 Požiarne voda a hydranty | PS 06 - Skrátenie vlečkových kotlí a priestreštie | PS 07 - Komunikácie a spávanie sietí | PS 08 - Cestná mostová váha | PS 09 - Vonkajšia uzemňovacia sieť | PS 10 - Vonkajšie osvetlenie | PS 11 - Demontáže | PS 12 - Demontáže K4 | PS 13 - Demontáže K5 | PS 14 - Demontáže K6 | PS 15 - Demontáže K7 | PS 16 - Demontáže K8 | PS 17 - AMS | PS 18 - Fotovoltaické zariadenie (FVZ) | PS 19 TASDR |

Stavby			
Na pozemku	Súpisné číslo	Popis stavby	Zastavaná plocha v m²
2893/23	3939	CHEM. ÚPR. VODY	
2893/57	3941	HLBINNÝ ZÁSOBNÍK	
2893/58	3942	HLBINNÝ ZÁSOBNÍK	
2893/82	3943	ZAUHLENÉ MOSTY	
2893/83	3944	ZAUHLENÉ MOSTY	
2893/82	3945	ČERP. STANICA NAFTY	
2893/65	3948	EO - K5	
2893/66	3949	EO - K5	
2893/67	3950	BAGR. STANICA	
2893/68	8012	PRIEM. KOMIN. SKLAD	
2893/69	8012	PRIEM. KOMIN.	
2893/24	bez označenia	REG. ST. PLYNU	
2893/26	bez označenia	PRES. STANICA	
2893/31	bez označenia	VÝROB. HALA	
2893/32	bez označenia	VÝROB. HALA	
2893/116	bez označenia	VÝR. HALA	
2893/125	bez označenia	výrobná hala	
2893/126	bez označenia	výrobná hala	
2893/137	bez označenia	výrobná hala	

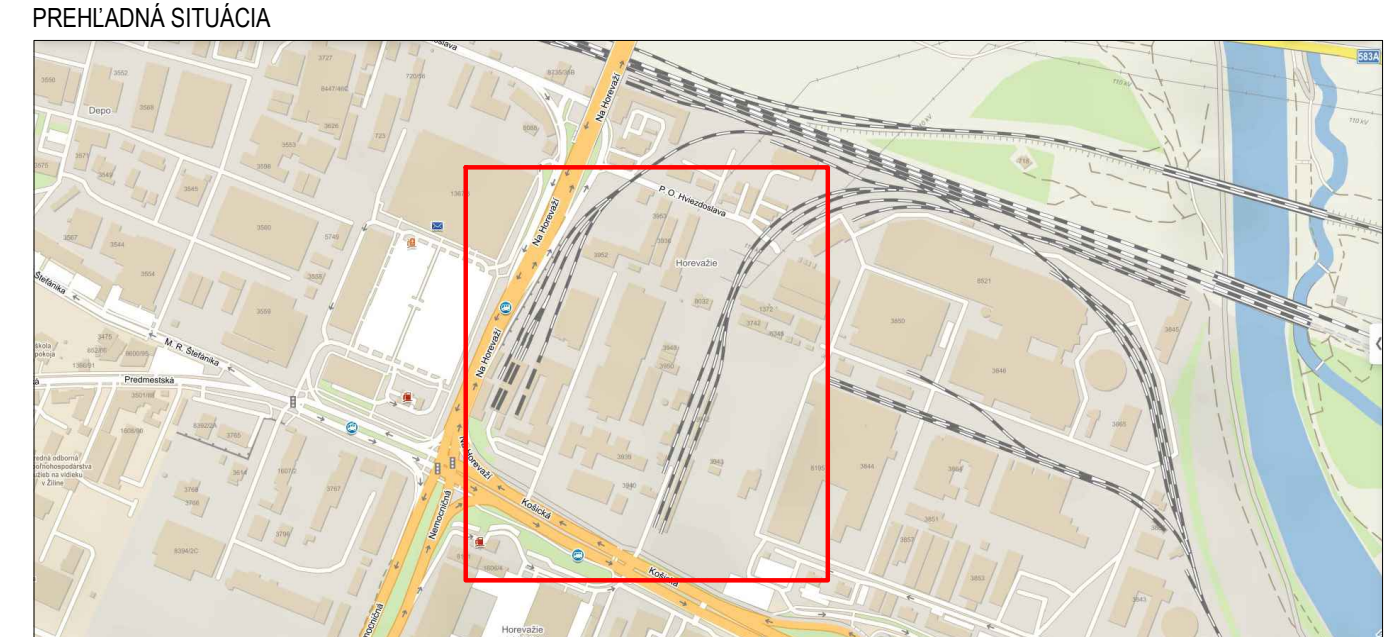

POZNÁMKY

- VZHLADOM K TOMU, ŽE SA Z ČASTI JEDNÁ O REKONŠTRUKCIU, MOŽNO POČAS VYKONÁVANIA PREDPOKLADAŤ DRUHÉ ODPAHY OBYČAJNÝCH PRIEDPOKLADOV, KTORÉ VŠAK NEBUDÚ MAŤ PODSTATNÝ VPLYV NA CELKOVÉ RIŠENIE. PRI ZISTENÍ VÁŽNÝCH DISKORDIÍ JE NÚTNE KONTAKTOVAŤ PROJEKTANTA.
- PRED ZAČATÍM VÝKONOVÝCH PRÁK MUSÍ ZHOTOVIŤEL ZAISTIŤ VYTÝČENIE INŽINIERSKÝCH SÍŤÍ A ICH OZNAČENIE V MIESTE PREDPOKLADANÝCH SÍŤÍ MUSÍ BYŤ VYKONÁVANÝ IBA RUČNÝ OČOKP.
- V MIESTE PRELOŽKY ALBO NOVÝCH INŽINIERSKÝCH SÍŤÍ BUDE VYKONÁVANÁ ÚPRAVA POVRCHU A SKLADBY PODŁOŽÍ PODĽA PROJEKTU INŽINIERSKÝCH SÍŤÍ.
- NOVÉ INŽINIERSKÉ SIETE BUDE VYKONÁVANÉ PODĽA PROJEKTU INŽINIERSKÝCH SÍŤÍ.

AUTORIZAČNÁ PEČIATKA

SÚRADNICOVÝ SYSTÉM : S-JTSK
VÝŠKOVÝ SYSTÉM : Bpv
TRIEDA PRESNOSTI MAPOVANIA : 2

±0,000 = 337,300 m n. m. (Bpv)

INVESTOR : Teplárenský holding
PROJEKTANT : ILD SK, spol. s r.o.
PROJEKT : R0362-PZSTR

STAVBA : Nový zdroj tepla a elektrickej energie - Blok biomasy kotol a protitlaký turbogenerátor
OBJEKT : R0362-PZSTR

NÁZOV : Situácia stavby na podklade katastrálnej mapy
TITUL : R0362-PZSTR-VD-03.0