
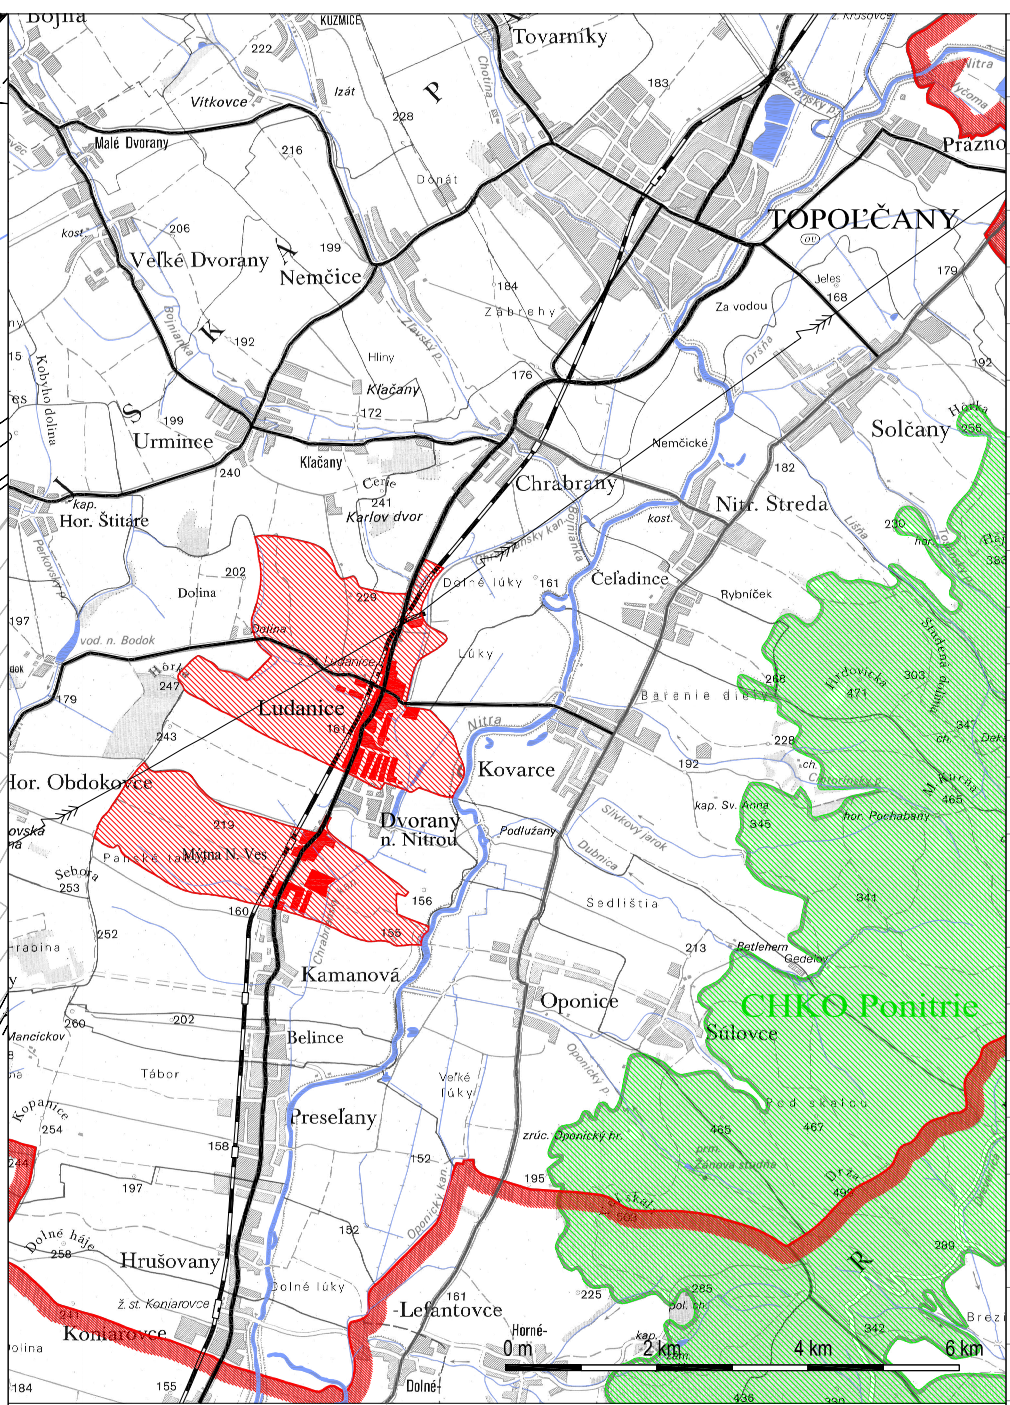


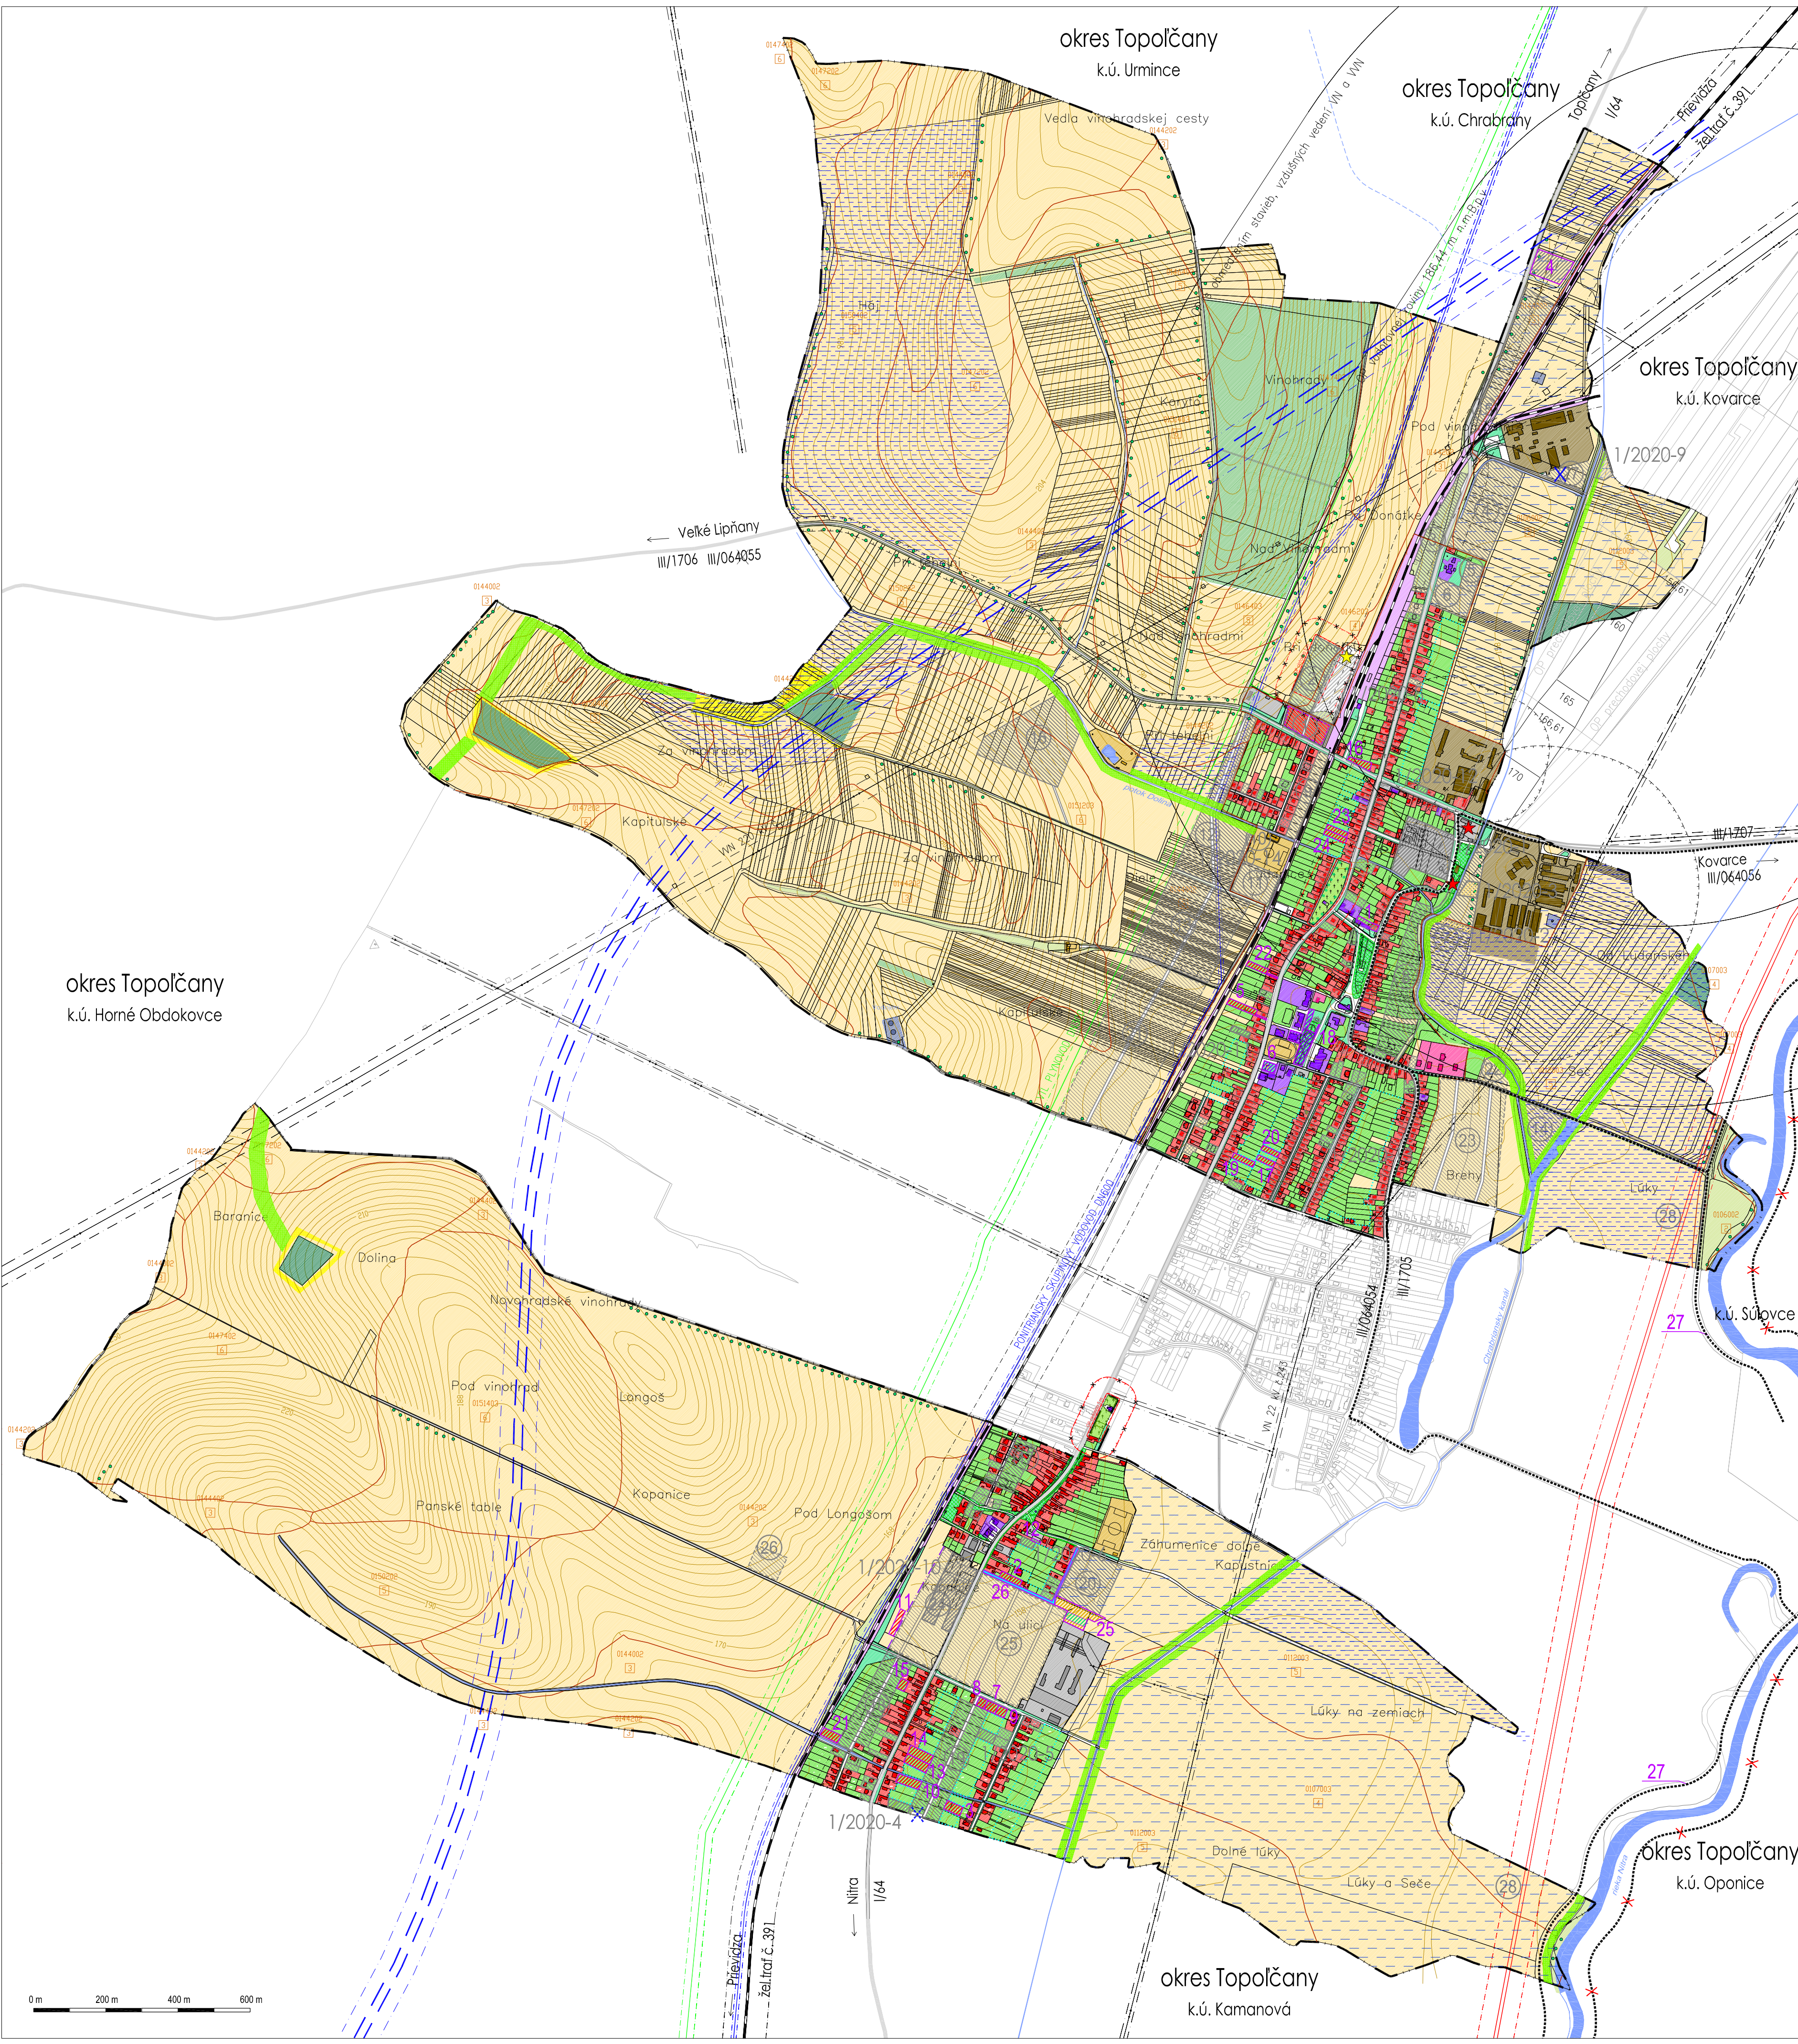

LEGENDA		
HRANICA KATASTRÁLNEHO ÚZEMIA OBCE		
HRANICA ZASTAVANÉHO ÚZEMIA OBCE		
HRANICA BPEJ		
KÓD BPEJ	0144002	
SKUPINA BPEJ	3	
NADRADENÉ TRASY A ZARIADENIA EL. SIETE		
NADRADENÉ TRASY VODOVODU - PONTRIANSKY SKUPINOVÝ VODOVOD		
NADRADENÉ TRASY VTL PLYNOVODU		
OCHRANNÉ PÁSMA BEZPEČNOSTNÉ A HYGIENICKÉ		
FUNKČNÉ VYUŽITIE ÚZEMIA		
PLOCHY BÝVANIA S OBJEKTAMI RODINNÝCH DOMOV		
PLOCHY BÝVANIA S OBJEKTAMI BYTOVÝCH DOMOV		
PLOCHY OBČIANSKEJ A SOCIÁLNEJ VYBAVENOSTI S OBJEKTAMI		
PLOCHY ŠPORTU A REKREÁCIE S OBJEKTAMI		
PLOCHY DOPRAVNEJ A TECHNICKEJ VYBAVENOSTI S OBJEKTAMI		
PLOCHY POĽNOHOSPODÁRSKEJ VÝROBY S OBJEKTAMI		
PLOCHY PRIEMYSELNEJ VÝROBY A SKLADOV S OBJEKTAMI		
PLOCHY ŽELEZNICE		
VODNÉ PLOCHY A TOKY		
ZÁHRADY		
VEREJNÁ ZELEN' A LÍNOVÁ ZELEN'		
ŠPECIÁLNA ZELEN' - CINTORÍNY		
VINICE		
ORNÁ PÓDA		
ORNÁ PÓDA SO ZÁVLAHAMI A ODVODNENÍM		
VYSOKÁ SPRIEVODNÁ ZELEN'		
TRVALO TRÁVNE PORASTY		
LESY		
HLAVNÉ CESTNÉ KOMUNIKÁCIE		
OSTATNÉ CESTNÉ KOMUNIKÁCIE		
CYKLISTICKÉ TRASY		
ÚZEMNÁ REZERVA PRE OBCHVAT OBCE		
URBANISTICKY VYUŽITELNÉ ÚZEMIE - ROZVOJOVÉ ZÁMERY		
OZNAČENIE ROZVOJOVÉHO ZÁMERU	22	
DOPORUČENÁ VÝSTAVBA RODINNÝCH DOMOV V PRELUKÁCH		
NAVROVANÉ PLOCHY VEREJNEJ, IZOLAČNEJ ZELENIE I.ETAPA		
NAVROVANÉ PLOCHY VEREJNEJ, IZOLAČNEJ ZELENIE II.ETAPA		
NAVROVANÉ ROZVOJOVÉ ZÁMERY I.ETAPA		
NAVROVANÉ ROZVOJOVÉ ZÁMERY II.ETAPA - VÝHLAD		
REVITALIZÁCIA PLOCH VEREJNEJ ZELENIE		
NAVHR TRVALO TRÁVNÝCH PORASTOV		
NAVHR NELESNEJ DREVINOVEJ VEGETÁCIE		

LEGENDA		
HRANICA KATASTRÁLNEHO ÚZEMIA OBCE		
HRANICA ZASTAVANÉHO ÚZEMIA OBCE		
HRANICA BPEJ		
KÓD BPEJ	0144002	
SKUPINA BPEJ	3	
NADRADENÉ TRASY A ZARIADENIA EL. SIETE		
NADRADENÉ TRASY VODOVODU - PONTRIANSKY SKUPINOVÝ VODOVOD		
NADRADENÉ TRASY VTL PLYNOVODU		
OCHRANNÉ PÁSMA BEZPEČNOSTNÉ A HYGIENICKÉ		
FUNKČNÉ VYUŽITIE ÚZEMIA		
PLOCHY BÝVANIA S OBJEKTAMI RODINNÝCH DOMOV		
PLOCHY BÝVANIA S OBJEKTAMI BYTOVÝCH DOMOV		
PLOCHY OBČIANSKEJ A SOCIÁLNEJ VYBAVENOSTI S OBJEKTAMI		
PLOCHY ŠPORTU A REKREÁCIE S OBJEKTAMI		
PLOCHY DOPRAVNEJ A TECHNICKEJ VYBAVENOSTI S OBJEKTAMI		
PLOCHY POĽNOHOSPODÁRSKEJ VÝROBY S OBJEKTAMI		
PLOCHY PRIEMYSELNEJ VÝROBY A SKLADOV S OBJEKTAMI		
PLOCHY ŽELEZNICE		
VODNÉ PLOCHY A TOKY		
ZÁHRADY		
VEREJNÁ ZELEN' A LÍNOVÁ ZELEN'		
ŠPECIÁLNA ZELEN' - CINTORÍNY		
VINICE		
ORNÁ PÓDA		
ORNÁ PÓDA SO ZÁVLAHAMI A ODVODNENÍM		
VYSOKÁ SPRIEVODNÁ ZELEN'		
TRVALO TRÁVNE PORASTY		
LESY		
HLAVNÉ CESTNÉ KOMUNIKÁCIE		
OSTATNÉ CESTNÉ KOMUNIKÁCIE		
CYKLISTICKÉ TRASY		
ÚZEMNÁ REZERVA PRE OBCHVAT OBCE		
URBANISTICKY VYUŽITELNÉ ÚZEMIE - ROZVOJOVÉ ZÁMERY		
OZNAČENIE ROZVOJOVÉHO ZÁMERU	22	
DOPORUČENÁ VÝSTAVBA RODINNÝCH DOMOV V PRELUKÁCH		
NAVROVANÉ PLOCHY VEREJNEJ, IZOLAČNEJ ZELENIE I.ETAPA		
NAVROVANÉ PLOCHY VEREJNEJ, IZOLAČNEJ ZELENIE II.ETAPA		
NAVROVANÉ ROZVOJOVÉ ZÁMERY I.ETAPA		
NAVROVANÉ ROZVOJOVÉ ZÁMERY II.ETAPA - VÝHLAD		
REVITALIZÁCIA PLOCH VEREJNEJ ZELENIE		
NAVHR TRVALO TRÁVNÝCH PORASTOV		
NAVHR NELESNEJ DREVINOVEJ VEGETÁCIE		

LEGENDA		
HRANICE, KÓD A SKUPINA BPEJ		
ORNÁ PÓDA SO ZÁVLAHAMI		
NADRADENÉ TRASY VODOVODU / VTL PLYNU		
ODVEZENÁ, UPRAVENÁ SKLÁDKA ODPADOV		
OPUSTENÁ SKLÁDKA ODPADOV BEZ PREKRYTIA		
NAVRHOVANÉ ROZVOJOVÉ ZÁMERY		
VYMEDZENIE ROZVOJOVÝCH ZÁMEROV		
OZNAČENIE ROZVOJOVÝCH ZÁMEROV	1/2020-1	
OZNAČENIE ROZVOJOVÉHO ZÁMERU NAVRHNUTÉHO NA ZRUŠENIE		
OZNAČENIE ZRUŠENIA CESTNÉHO PREPOJENIA		
FUNKČNÉ VYUŽITIE ÚZEMIA		
OBYTNÉ ÚZEMIE - PLOCHY BÝVANIA V RODINNÝCH DOMOCH		
VÝROBNÉ ÚZEMIE - PLOCHY PODNIK. AKTIVÍT NEVÝROBNÝCH		
ZBERNÝ DVOR		
POĽNOHOSPODÁRSKA PÓDA		
PEŠÍ CHODNÍK		
VÝHLADOVÝ KORIDOR PRE RÝCHLOSTNÚ CESTU R8		

ÚZEMNÝ PLÁN OBCE LUDANICE			ČÍSLO VÝKRESU	1b
ZMENY A DOPLNKY 1/2020			DÁTUM	2/2020
ŠIRŠIE VZŤAHY KATASTRÁLNE			STUPEŇ	ÚPN-O
INVESTOR	AUTOR	VYPRACOVAL	FORMÁT	16A4
OBEC LUDANICE	ING.ARCH.SOPIROVÁ	ING.ARCH.SOPIROVÁ	MIERKA	1:10000

LEGENDA		
NAVRHOVANÉ ROZVOJOVÉ ZÁMERY		
VYMEDZENIE ROZVOJOVÝCH ZÁMEROV		
OZNAČENIE ROZVOJOVÝCH ZÁMEROV	20	
ROZVOJOVÝ ZÁMER NAVRHNUTÝ NA INTENZIFIKÁCIU (1/0)		
VYMEDZENIE ÚZEMIA PRE VÝSTAVBU ROD. DOMOV V 2. RADE		
OCHRANNÉ PÁSMA CINTORÍNA - ZRUŠENIE		
OCHRANNÉ PÁSMA CINTORÍNA - NÁVRH		

FUNKČNÉ VYUŽITIE ÚZEMIA		
OBYTNÉ ÚZEMIE - PLOCHY BÝVANIA V RODINNÝCH DOMOCH		
ZMIEŠANÉ ÚZEMIE - ZARIADENIA OBČIANSKEJ VYBAVENOSTI		
REKREAČNÉ ÚZEMIE - ŠPORTOVÉ PLOCHY A ZARIADENIA		
VÝROBNÉ ÚZEMIE		
IZOLAČNÁ ZELEN'		
TRIBEČSKÁ CYKLOMAGISTRÁLA - ZRUŠENIE/NÁVRH		
NAVROVANÁ MIESTNA KOMUNIKÁCIA		

LEGENDA		
VEREJNOPROSPESNÉ ZARIADENIA A LÍNOVÉ STAVBY		
PRÍSTAVBA A ROZŠÍRENIE MATERSKEJ ŠKOLY	18	
TRIBEČSKÁ CYKLOMAGISTRÁLA		
MIESTNA KOMUNIKÁCIA		